

Firmato Da: DANIELE CALABRETTO Emesso Da: ARUBAPEC EU QUALIFIED CERTIFICATES CA G1 Serial#: 4499c1c0b2e0f648bf3dc84a0b0e6619



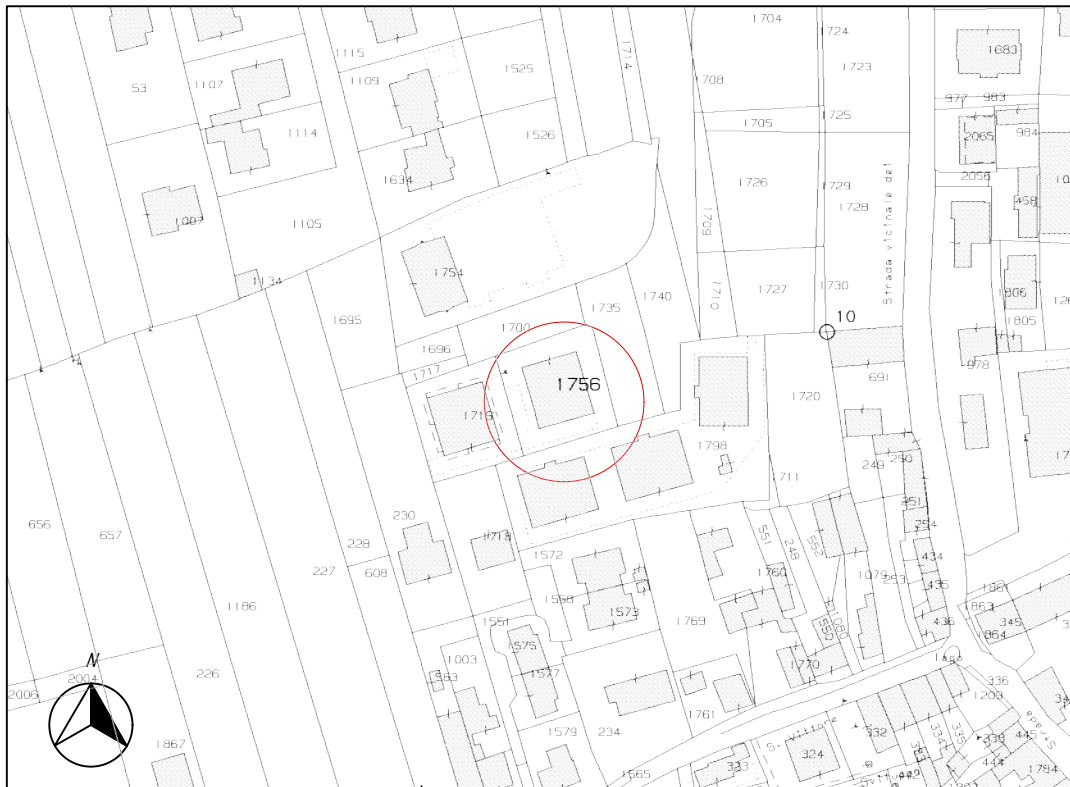


TAVOLA 1/4


- STATO LEGIMITATO-
- pianta piano primo - scala 1:100 - m.n.1756, sub.5

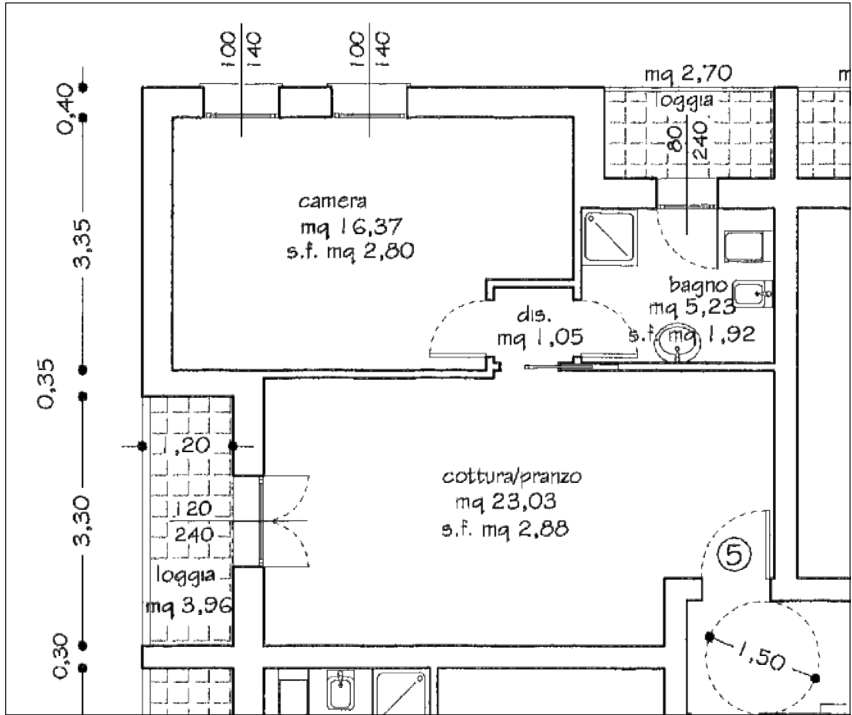


- STATO LEGIMITATO-
- pianta piano interrato - scala 1:100 - m.n.1756, sub.13

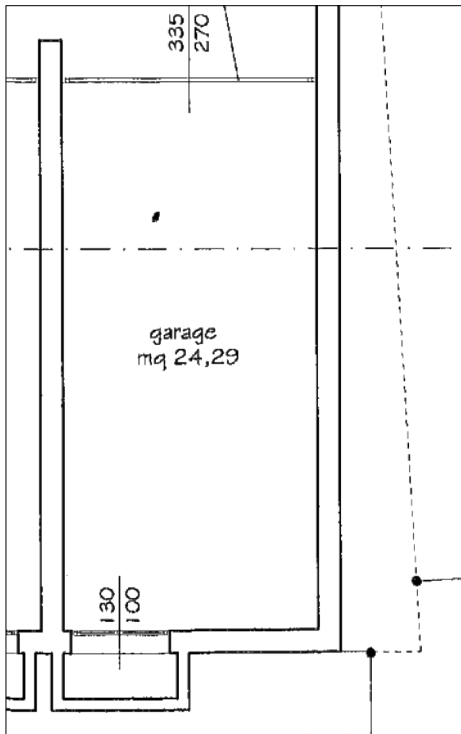


- STATO LEGIMITATO-
- pianta piano primo - scala 1:100 - m.n.1756, sub.5

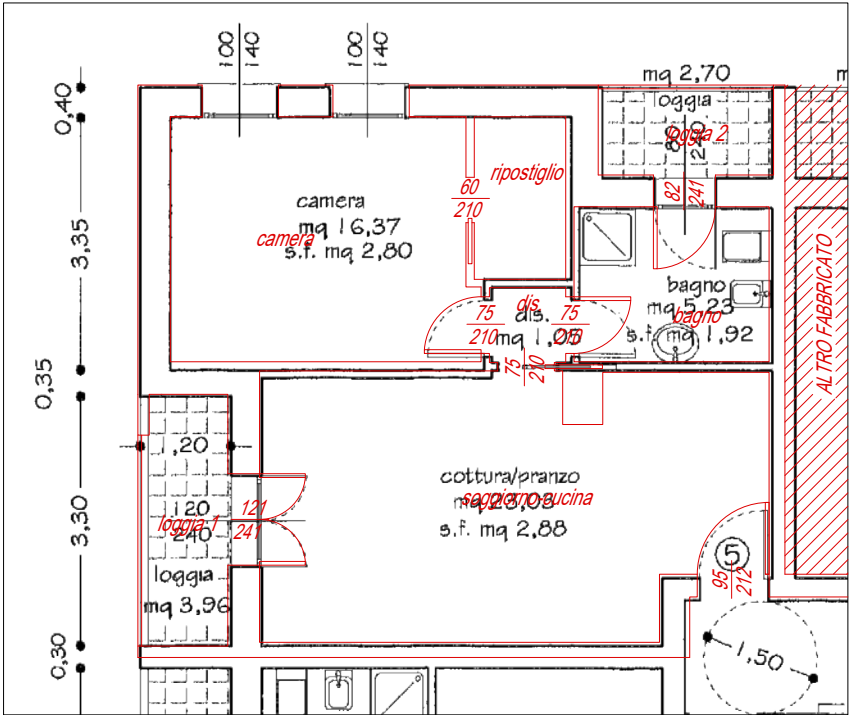


- STATO LEGIMITATO-
- pianta piano interrato - scala 1:100 - m.n.1756, sub.13

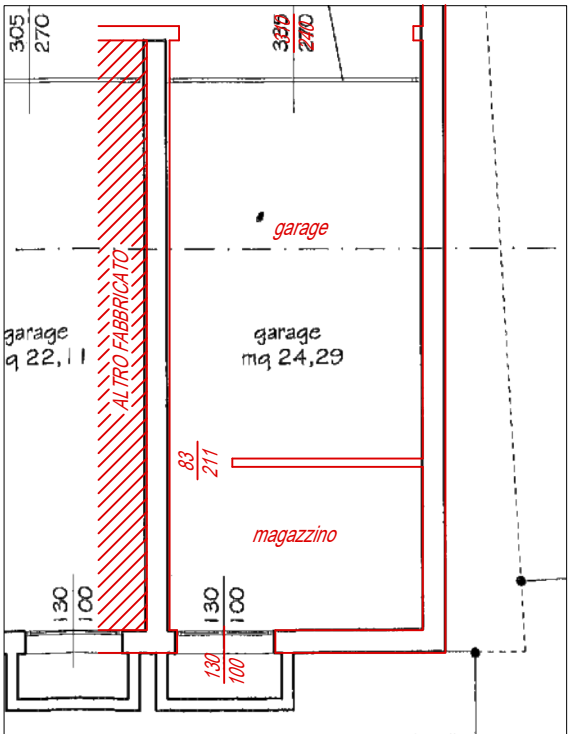


- SCHEDE CATASTALI -
- pianta piano primo - scala 1:100 - m.n.1756, sub.5

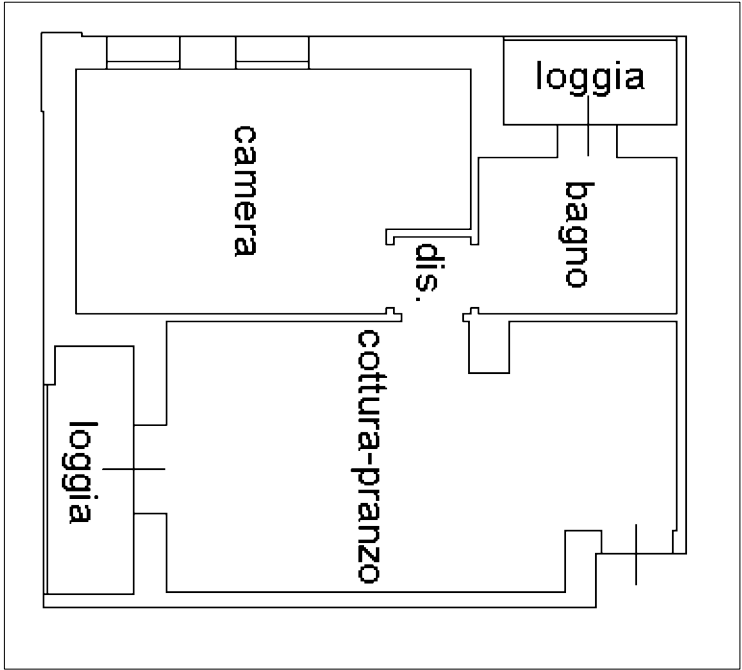


- SCHEDE CATASTALI -
- pianta piano interrato - scala 1:100 - m.n.1756, sub.13

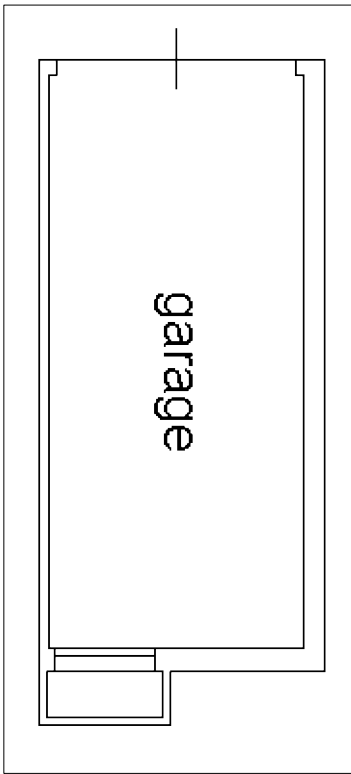

- SCHEDE CATASTALI -
- pianta piano primo - scala 1:100 - m.n.1756, sub.5

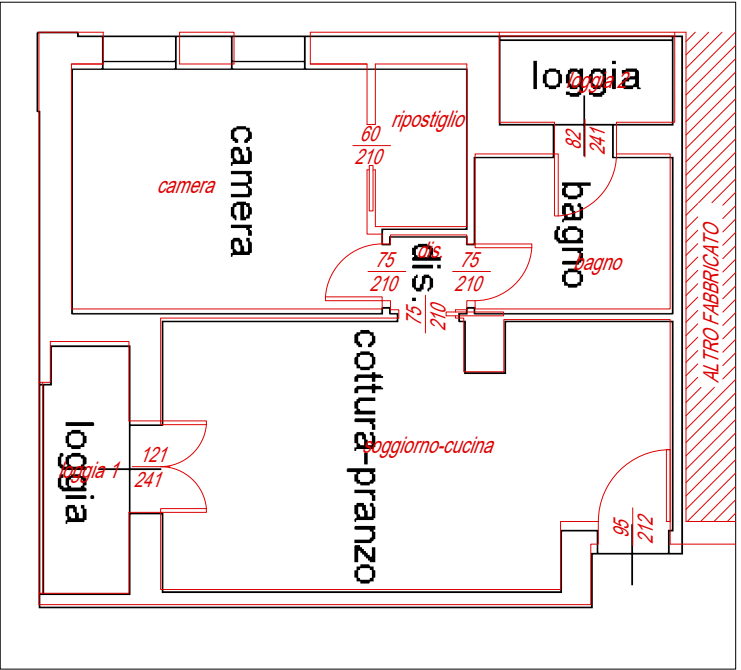

- SCHEDE CATASTALI -
- pianta piano interrato - scala 1:100 - m.n.1756, sub.13

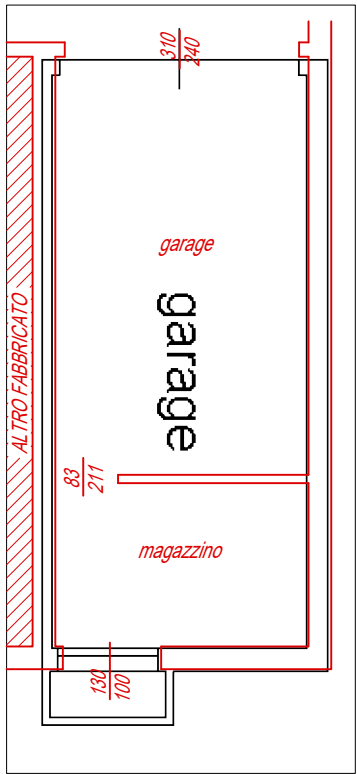


- stato rilevato -



ESECUZIONE IMMOBILIARE n.217-2024
- schede catastali - sovrapposizione stato rilevato -

- pianta piano primo - scala 1:100 - m.n. 1756, sub. 5 -

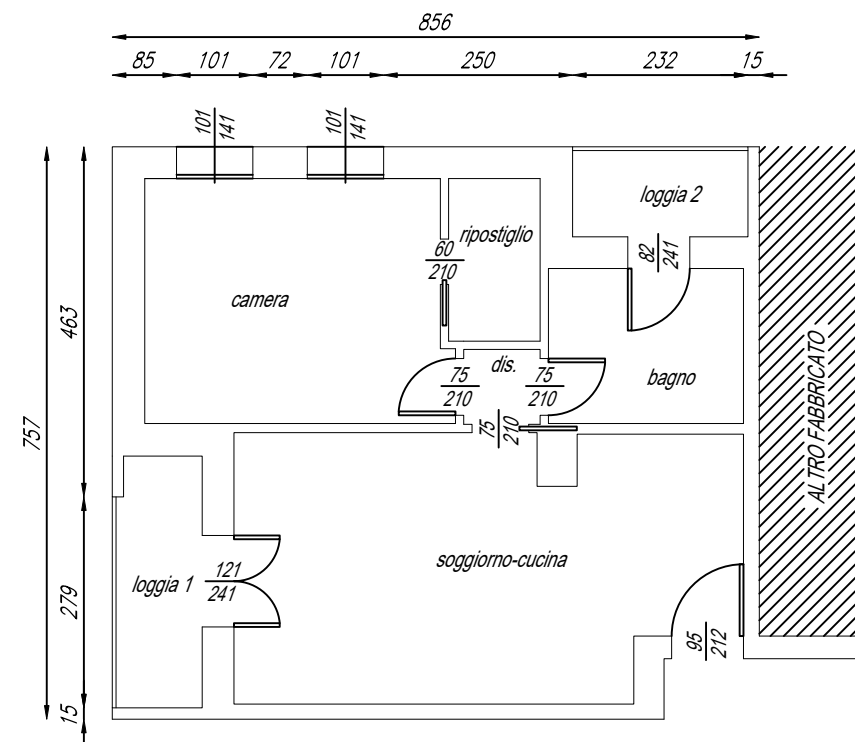

- pianta piano interrato - scala 1:100 - m.n. 1756, sub. 13 -

