

N=-200




ELABORATO PLANIMETRICO	
Compilato da: Paro Cristiano	
Iscritto all'albo: Architetti	
Prov. Treviso	N. 1289


Agenzia del Territorio
CATASTO FABBRICATI
Ufficio Provinciale di
Treviso

Comune di Treviso			Protocollo n. TV0184969 del 09/07/2010	
Sezione: E	Foglio: 2	Particella: 819	Tipo Mappale n.	del
Dimostrazione grafica dei subalterni			Scala 1 : 500	


PIANTA PIANO TERRA

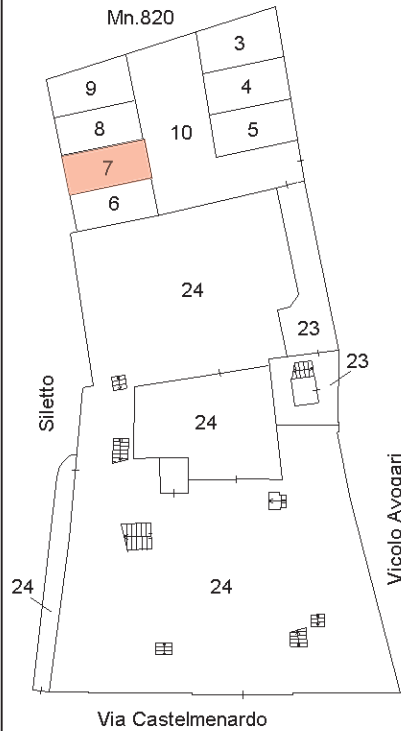


PIANTA PIANO AMMEZZATO

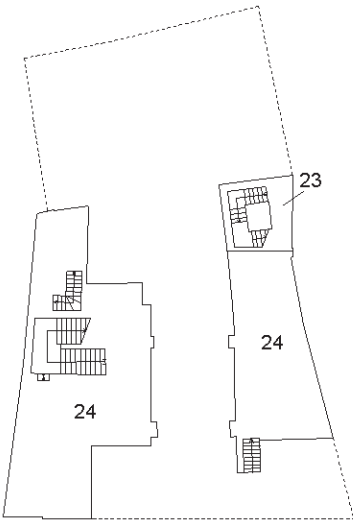


PIANTA PIANO PRIMO

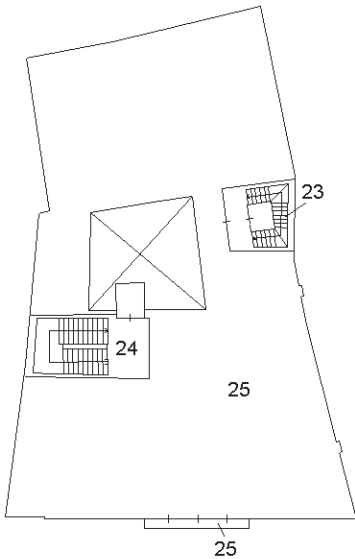


PIANTA PIANO SECONDO

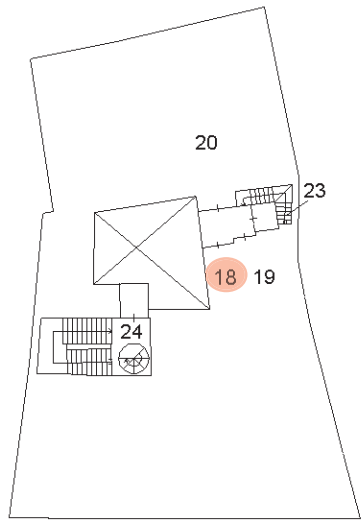

PIANTA PIANO TERZO

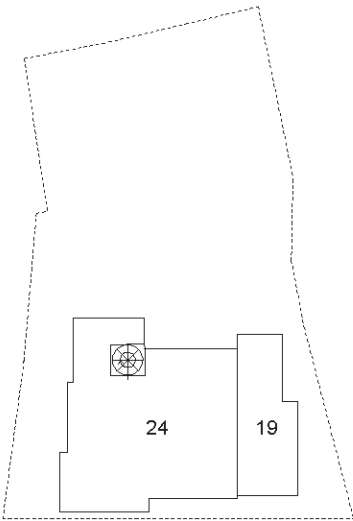

PIANTA PIANO QUARTO

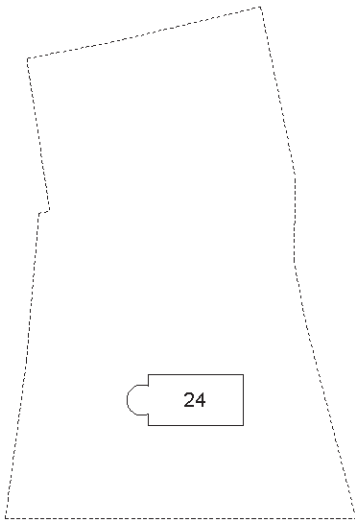

Ultima planimetria in atti





NUOVO CATASTO EDILIZIO URBANO

(R. DECRETO-LEGGE 13 APRILE 1939, N. 652)

Via **AVOGARI**

Ditta

Allegata alla dichiarazione presentata all'Ufficio Tecnico Erariale di

TREVISO

Scheda N.º

SCALA DI 1: 200

Compilata dal Geom. NANO TONOLI

(Titolo, nome e cognome del tecnico)

DATA

PROT. N.º

6708

E 2
819
7

Iscritto all'Albo dei Geometri

della Provincia di **TRENTO**

DATA Febb. 1982

Firma:


SBG - Treviso

Data presentazione: 20/03/1986 - Data: 18/04/2025 - n. T316714 - Richiedente:

Totale schede: 1 - Formato di acquisizione: A3(297x420) - Formato stampa richiesto: A4(210x297)

Catasto dei Fabbricati - Situazione al 18/04/2025 - Comune di TREVISO(L407) - < Sez. urbana E - Foglio 2 - Particella 819 - Subalterno 7 >
10 metri
VIA AVOGARI n. 1 Piano T


Mod. A (Nuovo Catasto Edilizio Urbano)

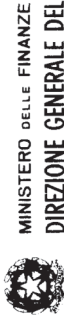

MINISTERO DELLE FINANZE
DIREZIONE GENERALE DEL CATASTO E DEI SERVIZI TECNICI ERARIALI
NUOVO CATASTO EDILIZIO URBANO
(R. DECRETI-LEGGI 11 APRILE 1976, N. 432)

Planimetria dell'immobile situato nel Comune di **TREVISO**
Ditta: [redacted] Via **AVOGARI**

Allegata alla dichiarazione presentata all'Ufficio Tecnico Erariale di **TREVISO**

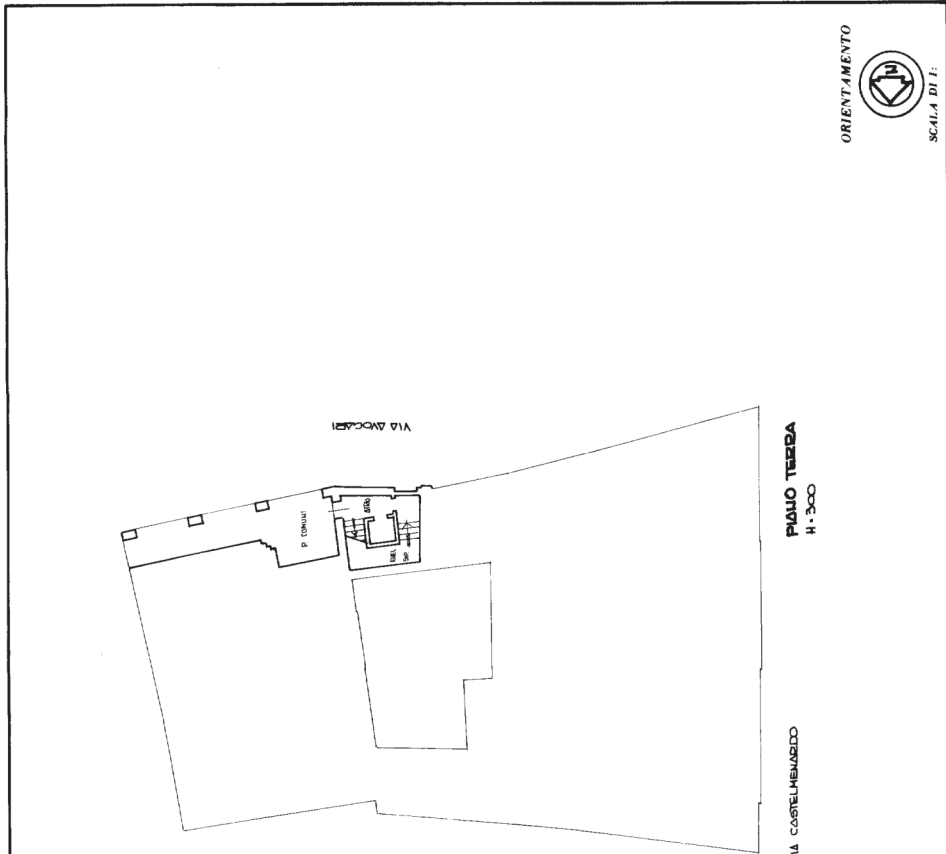

PIANO TERRA
H= 300


VIA CASTELNUOVO



Compilata dal **Geom. VALDO TONDI**
(Prof. Geo. e Esperto del Catasto)
Iscritto all'Albo dei **Geometri**
della Provincia di **TREVISO**
DATA **FEBB. 1986**
Firma: [signature]

SPAZIO RISERVATO PER LE ANNOTAZIONI D'UFFICIO	
DATA	20 MAR 1986
PROT. N°	6718
E 6718	

10 metri

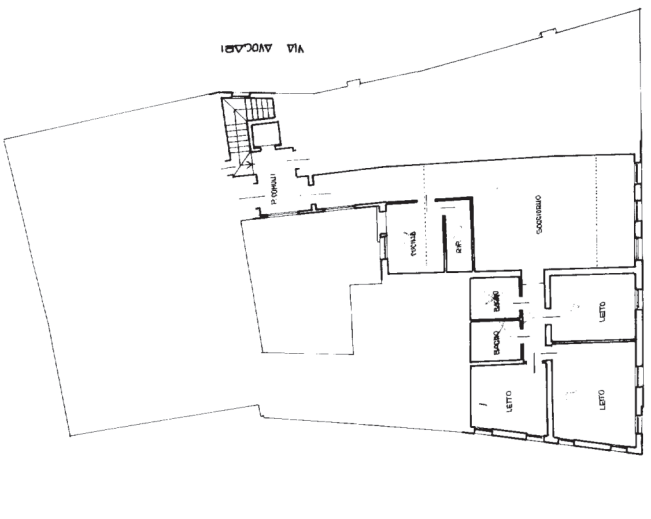

PIANO SECONDO
H= 300

VIA CASTELNUOVO

COMUNE DI **TREVISO**
SCALA 1:1000
SEZ. E P.O. 2° MAPPA E/3

