



ELABORATO PLANIMETRICO		Agenzia del Territorio CATASTO FABBRICATI Ufficio Provinciale di Treviso	
Compilato da: Piazza Mirko			
Iscritto all'albo: Geometri			
Prov. Treviso		N. 2736	
Comune di Vidor		Protocollo n. TV0188899 del 19/07/2006	
Sezione: B	Foglio: 2	Particella: 836	Tipo Mappale n. del
Dimostrazione grafica dei subalterni			Scala 1 : 500

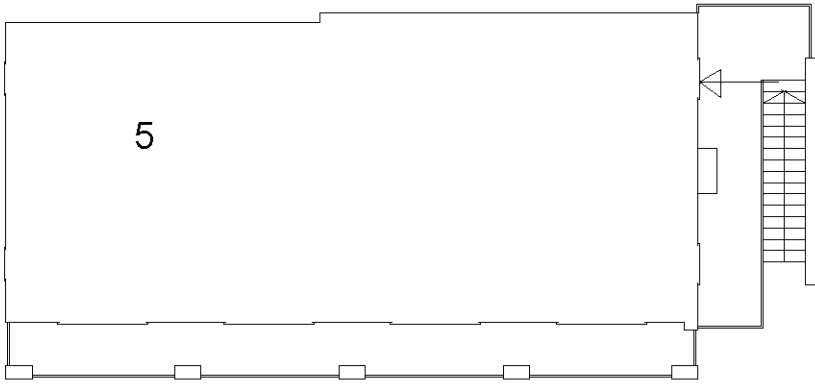


PIANTA PIANO PRIMO

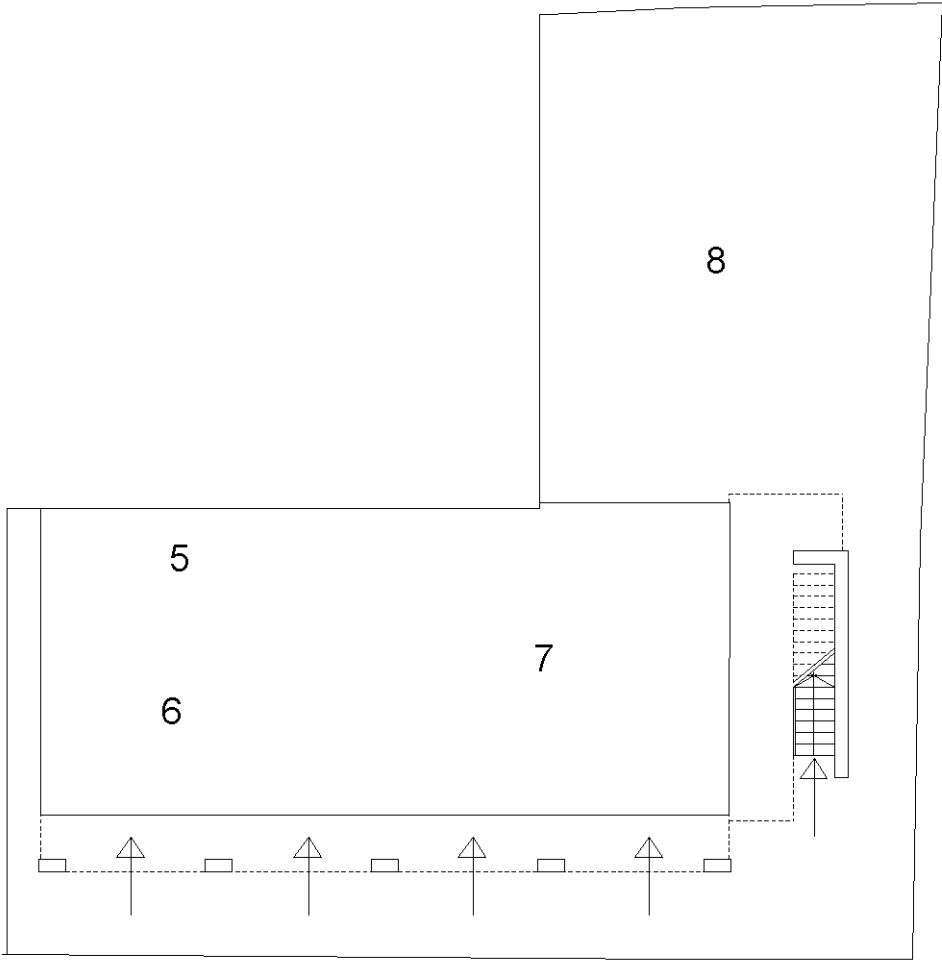

PIANTA PIANO TERRA

NORD

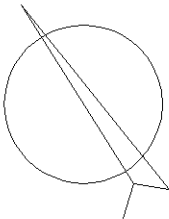

Ultima planimetria in atti

