

Agenzia del Territorio
CATASTO FABBRICATI
Ufficio Provinciale di
Venezia


Dichiarazione protocollo n. _____ del _____
Planimetria di u.i.u. in Comune di Cona
Via Marconi _____ civ.

Identificativi Catastali:
Sezione:
Foglio: 8
Particella: 3
Subalterno: 2


Compilata da:
Manfrin Romano
Iscritto all'albo:
Architetti
Prov. Venezia N. 1298

Scheda n. 1 Scala 1:200

PIANTA PIANO TERRA
H=2,70 mt

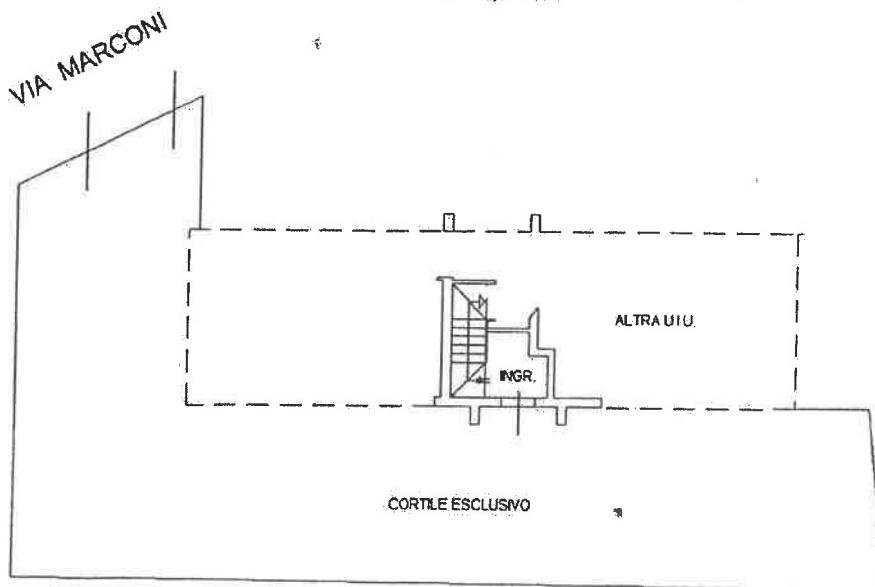

PIANTA PIANO PRIMO
H=2,70 mt

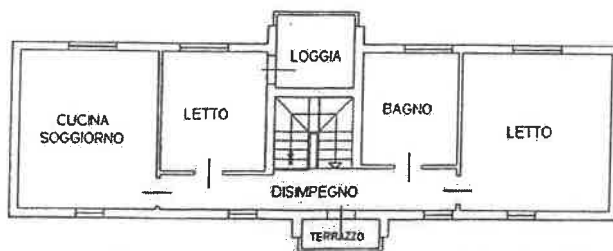

ORDINE DEGLI ARCHITETTI
PIANIFICATORI PAESAGGISTI E CONSERVATORI
DELLA PROVINCIA DI VENEZIA
SEZIONE
A
ARCHITETTO

MANFRIN ROMANO
N° 1298

