


STATO DI FATTO

Scala 1:100

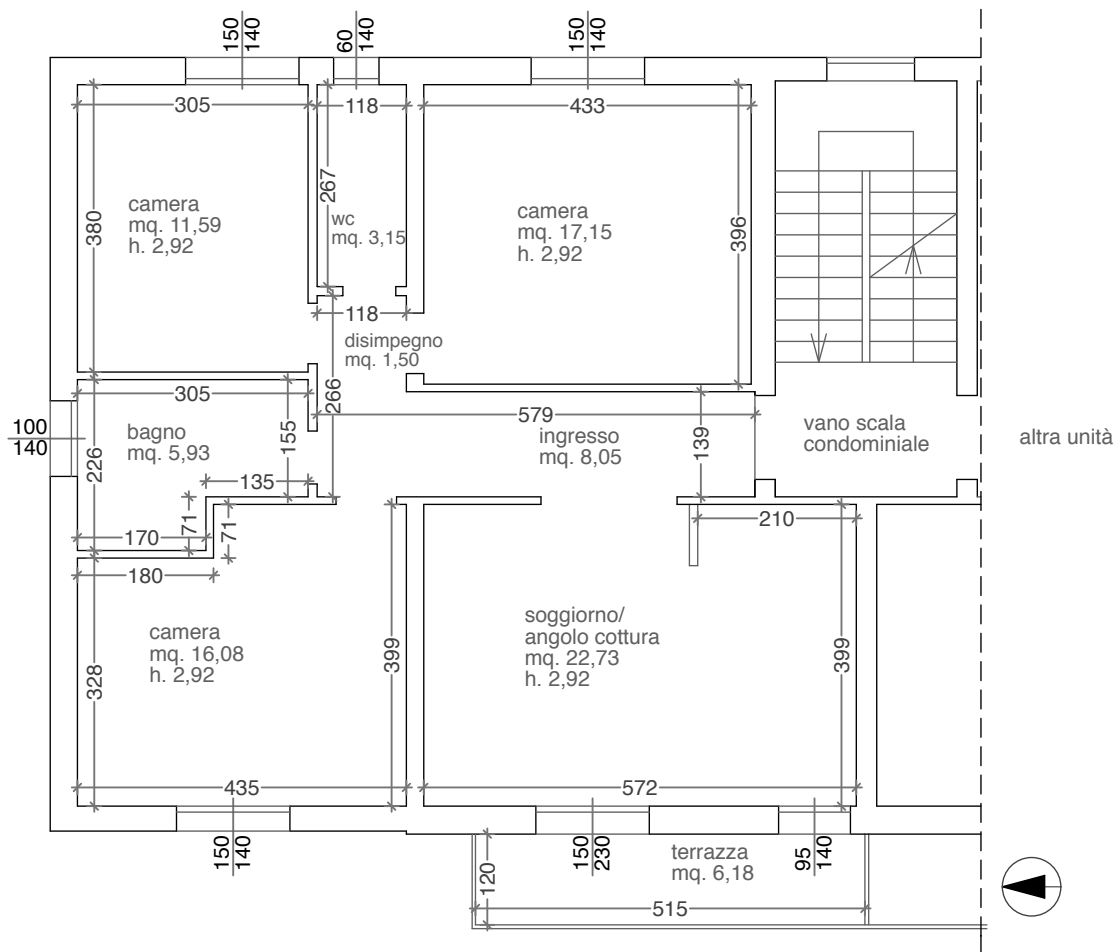

PIANTA PIANO TERZO