

Dichiarazione protocollo n. 000062706 del 25/03/2002

**Agenzia del Territorio
CATASTO FABBRICATI
Ufficio Provinciale di
Venezia**

Planimetria di u.i.u. in Comune di Mira

Lago Di Lugano

civ. 17

Identificativi Catastali:

Sezione:

Foglio: 15

Particella: 1957

Subalterno: 12

Compilata da:
Balello Franco


Iscritto all'albo:
Architetti

Prov. Venezia


N. 1637

Scheda n. 1

Scala 1:200

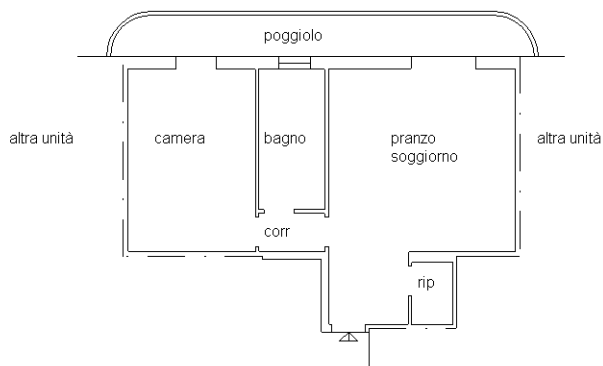

PIANTA PIANO TERRA h.2.70

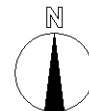

Ultima planimetria in atti