


Agenzia delle Entrate CATASTO FABBRICATI Ufficio Provinciale di Venezia	Dichiarazione protocollo n. VE0206192 del 07/10/2014	
	Planimetria di u.i.u. in Comune di Mira	
	Via Uve Bianche (gambarare)	civ. 16
	Identificativi Catastali:	Compilata da: Russo Giovanni Luca
	Sezione:	Iscritto all'albo: Geometri
	Foglio: 46	Prov. Alessandria
	Particella: 55	N. 2353
	Subalterno: 5	

Scheda n. 1 Scala 1:200

PIANTA PIANO TERRENO

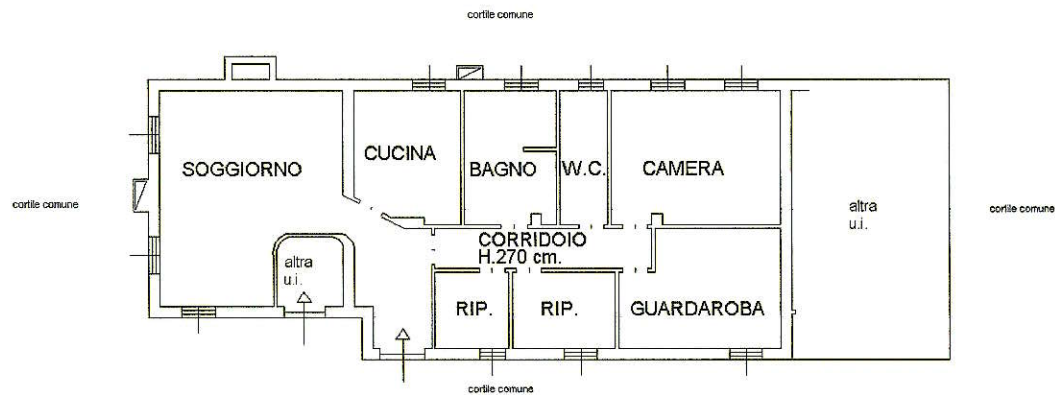

Ultima planimetria in atti

Data: 01/10/2018 - n. T289804 - Richiedente: MGGLRT64A06L736C

Totale schede: 1 - Formato di acquisizione: A4(210x297) - Formato stampa richiesto: A4(210x297)

Catasto dei Fabbricati - Situazione al 01/10/2018 - Comune di MIRA (F229) - < Foglio: 46 - Particella: 55 - Subalterno: 5 >
VIA UVE BIANCHE n. 16 piano: T;


Agenzia delle Entrate
CATASTO FABBRICATI
Ufficio Provinciale di
Venezia

Dichiarazione protocollo n. VE0206193 del 07/10/2014
Planimetria di u.i.u. in Comune di Mira
Via Uve Bianche (gambarare) civ. 16

Identificativi Catastali:	Compilata da:
Sezione:	Russo Giovanni Luca
Foglio: 46	Iscritto all'albo:
Particella: 55	Geometri
Subalterno: 7	Prov. Alessandria N. 2353

Scheda n. 1 Scala 1:200

PIANTA PIANO TERRENO

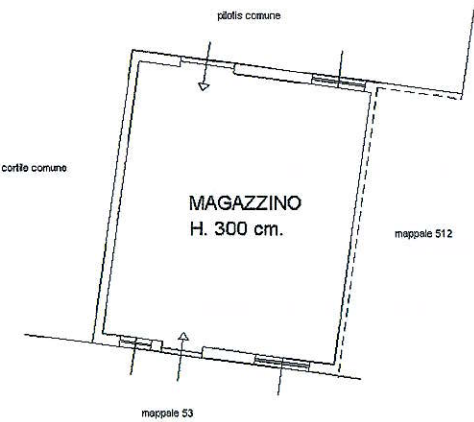

Ultima planimetria in atti

Catasto dei Fabbricati - Situazione al 01/10/2018 - Comune di MIRA (F229) - < Foglio: 46 - Particella: 55 - Subalterno: 7 >
VIA UVE BIANCHE n. 16 piano: T;

Agenzia delle Entrate
CATASTO FABBRICATI
Ufficio Provinciale di
Venezia

Dichiarazione protocollo n. VE0206192 del 07/10/2014

Planimetria di u.i.u. in Comune di Mira

Via Uve Bianche (gambarare)

civ. 16

Identificativi Catastali:

Sezione:

Foglio: 46

Particella: 55

Subalterno: 6

Compilata da:

Russo Giovanni Luca

Iscritto all'albo:

Geometri


Prov. Alessandria

N. 2353

Scheda n. 1

Scala 1:200


PIANTA PIANO TERRENO

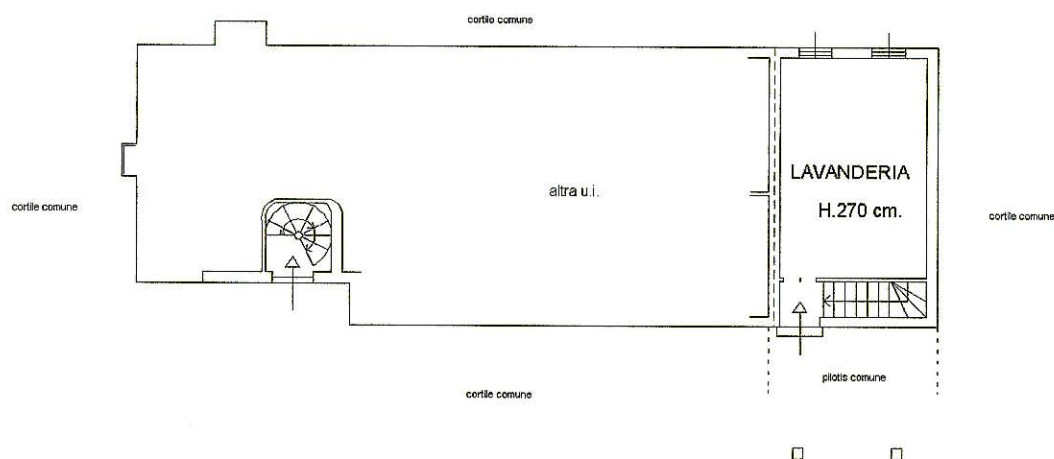

PIANTA PIANO INTERRATO



PIANTA PIANO PRIMO

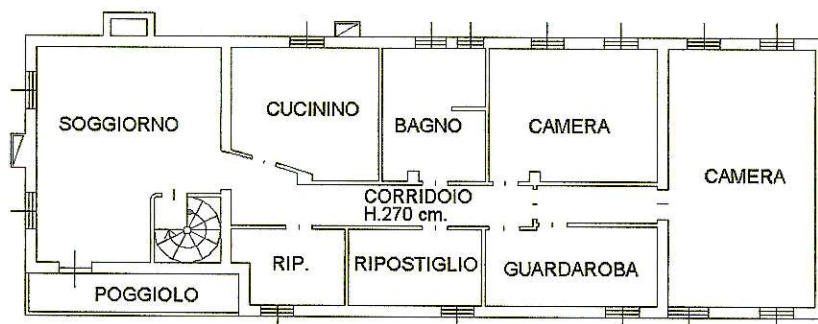

Ultima planimetria in atti

Data: 01/10/2018 - n. T289806 - Richiedente: MGGLRT64A06L736C

Totale schede: 1 - Formato di acquisizione: A4(210x297) - Formato stampa richiesto: A4(210x297)

Catasto dei Fabbricati - Situazione al 01/10/2018 - Comune di MIRA (F229) - < Foglio: 46 - Particella: 55 - Subalterno: 6 >
VIA UVE BIANCHE n. 16 piano: T-1-S1;

