


**Agenzia delle Entrate
CATASTO FABBRICATI
Ufficio provinciale di Venezia**


ELABORATO PLANIMETRICO	Compilato da [REDACTED]	Iscritto all'albo: Architetti	Prov. Venezia
Comune di Eraclea		Particella: 73	Protocollo n. VE0050857 del 31/05/2019
Dimostrazione grafica dei subalterni			Tipo Mappale n. 50366 del 29/05/2019 scala 1 : 500

Strada provinciale G. Ancillotto


civ. 23

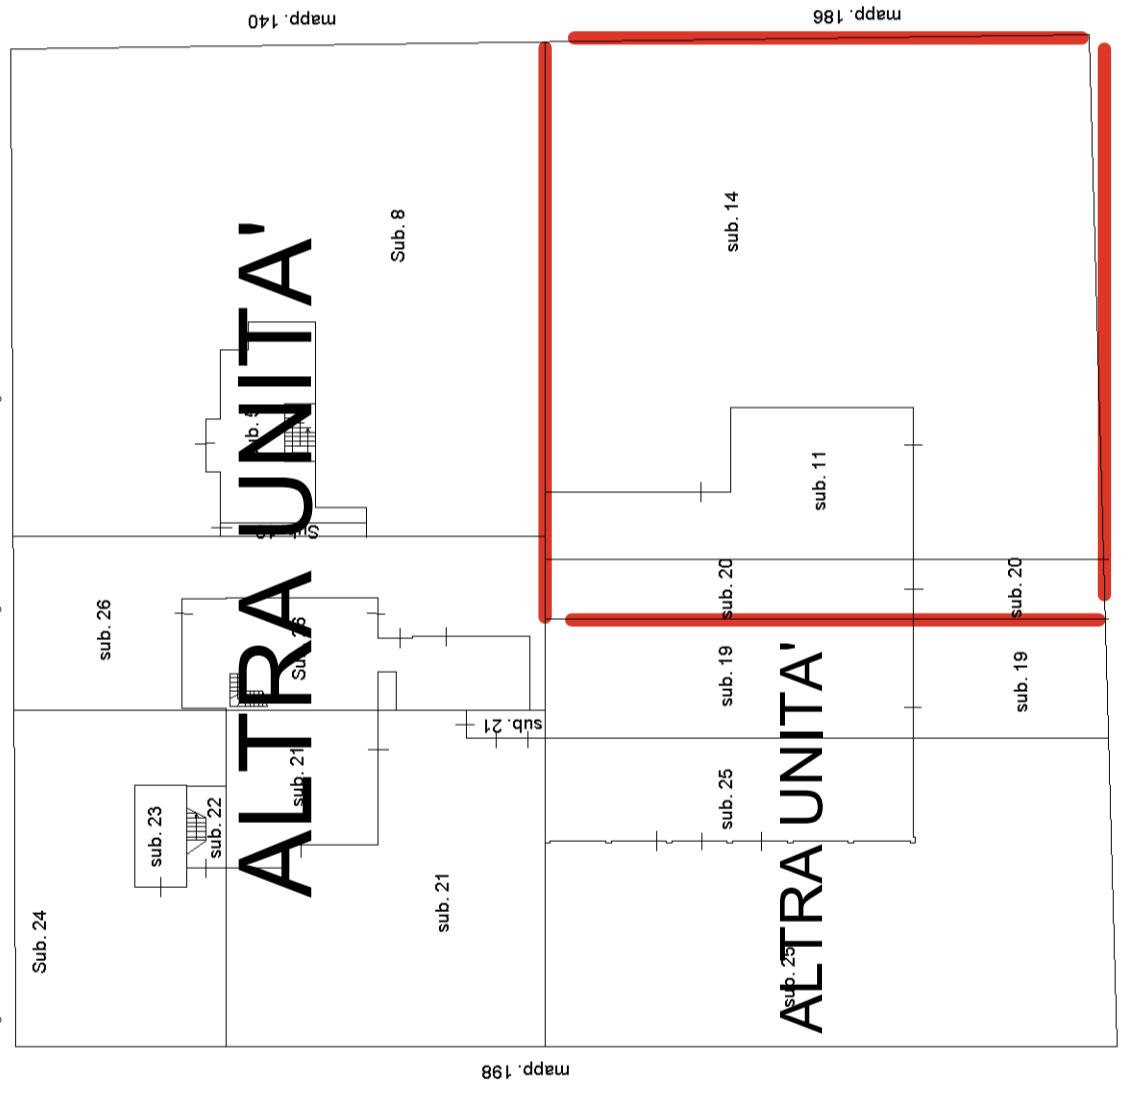


PIANTA PIANO TERRA

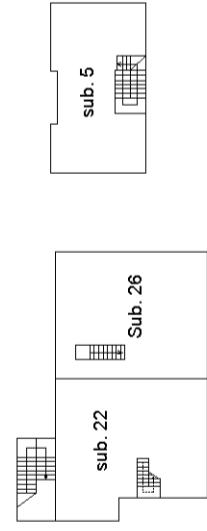

PIANTA PIANO PRIMO

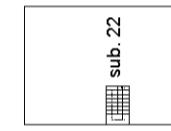

PIANTA PIANO SOTTOTETTO

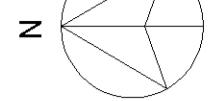

N