


N=-66700

Direzione Provinciale di Venezia Ufficio Provinciale - Territorio - Direttore FACCHINO ELISABETTA

Vis. tel.

A2

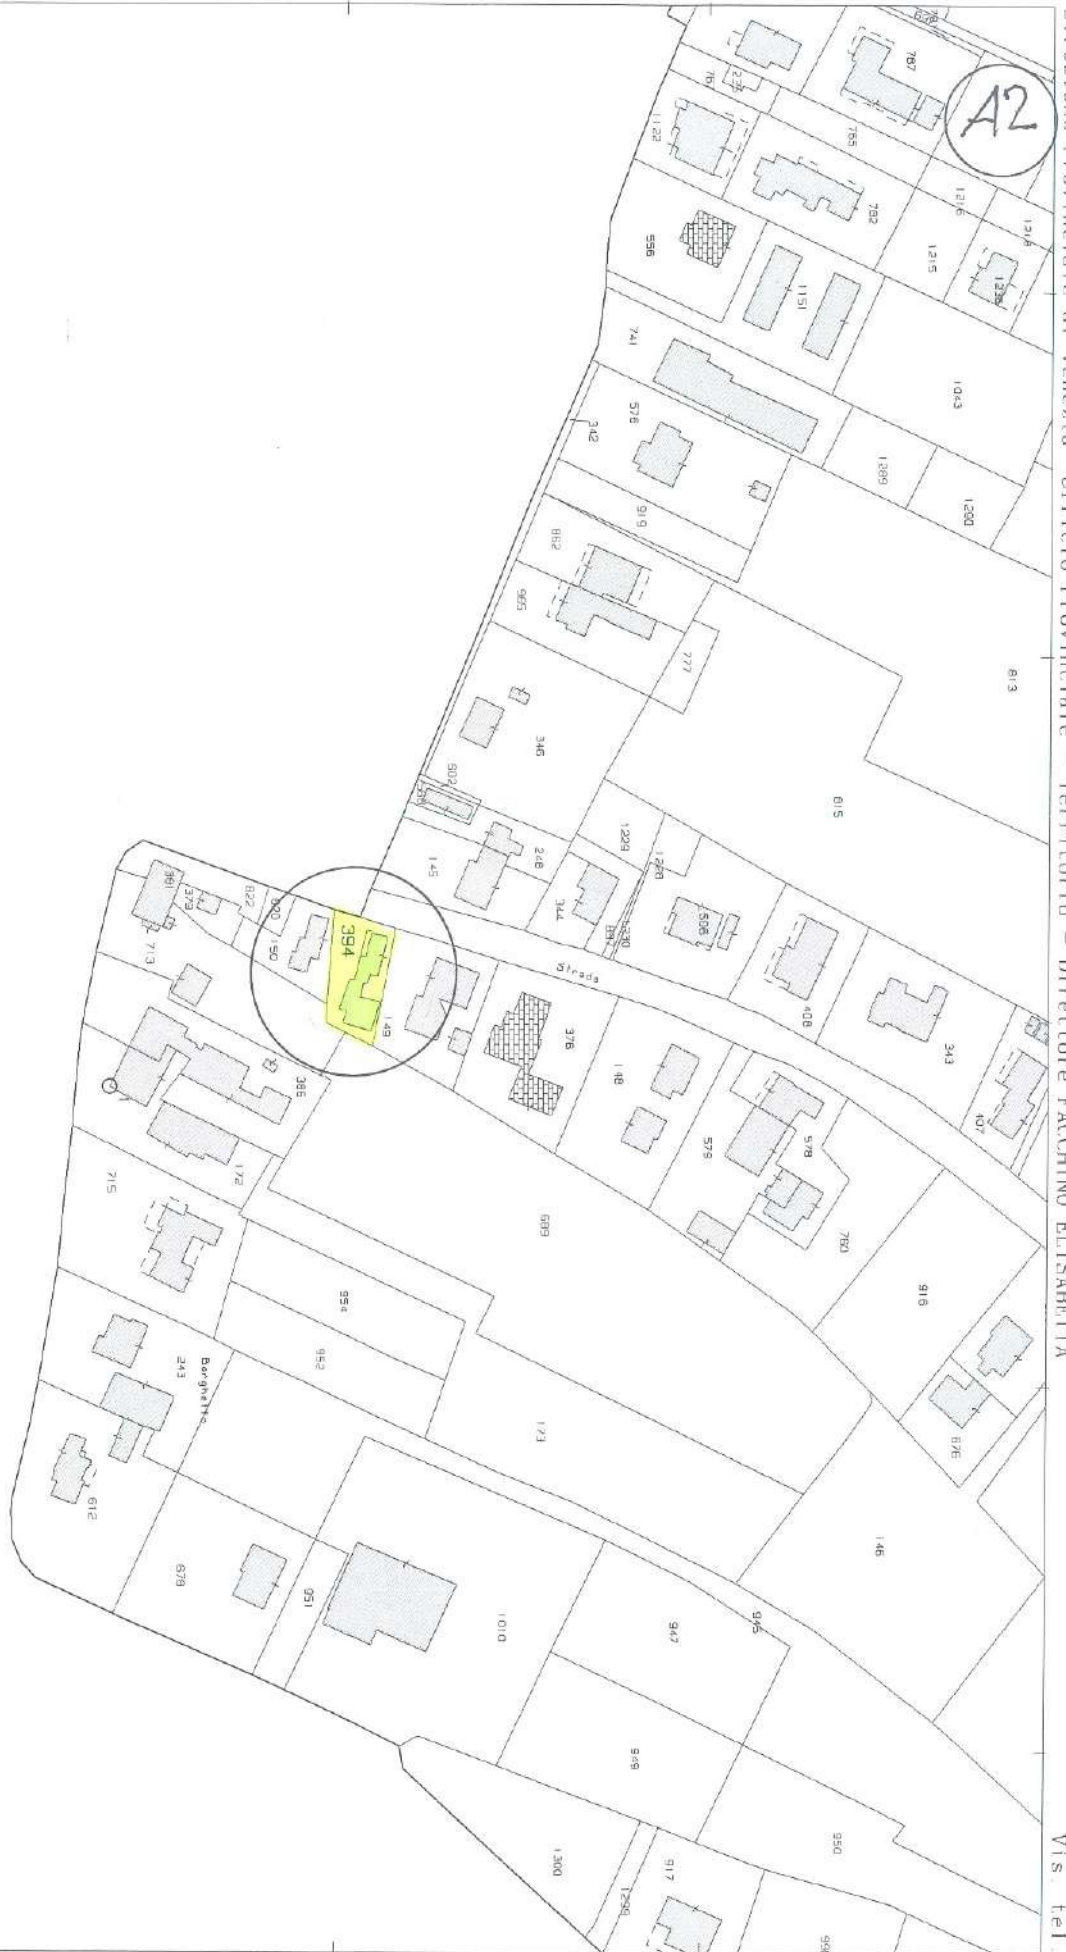

E=-43800

I Particella: 394

MODULARIO
F. rig. rend. 487


MINISTERO DELLE FINANZE

DIPARTIMENTO DEL TERRITORIO

CATASTO EDILIZIO URBANO (RDL 13-4-1939, n. 652)

B2

MOD. BN (CEU)

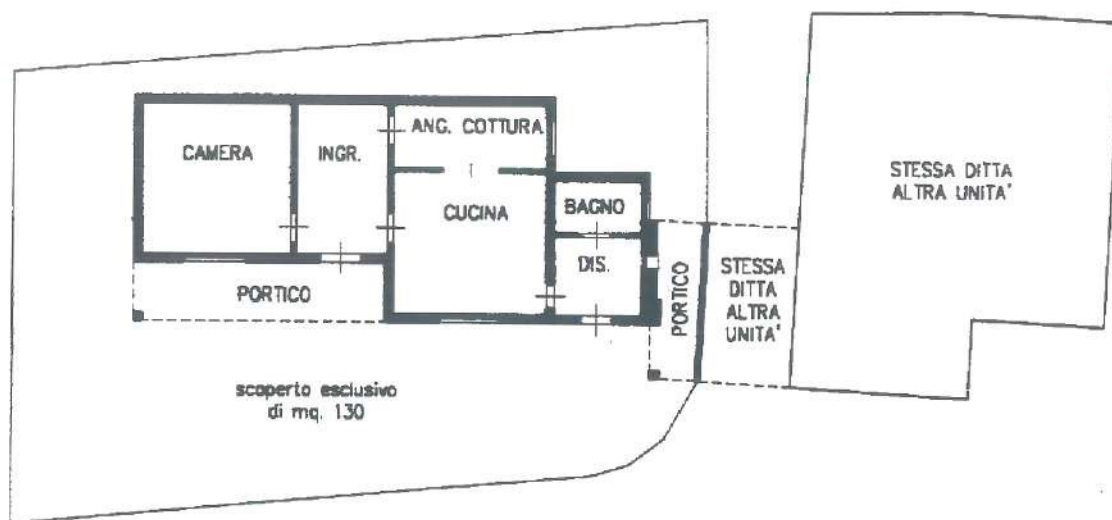LIRE
500Planimetria di u.i.u. in Comune di **CAMPAGNA LUPIA** via **G. MARCONI**civ. **28**

PIANTA PIANO TERRA h. 283

ORIENTAMENTO



SCALA DI 1:200

Dichiarazione di N.C. ☐
Denuncia di variazione ☒Compilata dal **GEOMETRA**

(Titolo, cognome e nome)

EROS ZANELLAIscritto all'albo de **GEOMETRI**della provincia di **VENEZIA** n. **1945**

RISERVATO ALL'UFFICIO

Data presentazione: 24/04/2001 - Data: 24/10/2025 - n. T99406 - Richiedente: BRBSFN63S27H823P

Totale schede: 1 - Formato di acquisizione: A4(210x297) - Formato stampa richiesto: A4(210x297)

F. **394** sub. **3**

MODULARIO
P. - Catasto - 431MINISTERO DELLE FINANZE
DIPARTIMENTO DEL TERRITORIO

Mod. EP/1 CEU

Ufficio Tecnico Erariale di VENEZIA **ELABORATO PLANIMETRICO**Pag. n. 1 di 1

Ubicazione e riferimenti catastali dell'immobile

Comune CAMPAGNA LUPIAVia/piazza VIA G. MARCONIn. 28C.T. Sez. 7 Fgl. 7 Mapp. 394C.E.U. Sez. 7 Fgl. 7 Mapp. 394

ESTRATTO DI MAPPA

scala 1: 2000Tipo mappale n. 26788 del 5/2/01

Riservato all'Ufficio Tecnico Erariale

L'operatore

IL TECNICO
APRILE 2001

Protocollo

Sostituisce il presente mod. EP/1 prot.

data

Annullato e sostituito dal mod. EP/1 prot.

firma e timbro

Ultima planimetria in atti

Data presentazione: 24/04/2001 - Data: 24/10/2025 - n. T250548 - Richiedente: Telematico

Totale schede: 3 - Formato di acquisizione: A4(210x297) - Formato stampa richiesto: A4(210x297) - Fattore di scala non utilizzabile

MODULARIO
F. - Catasto - 432MINISTERO DELLE FINANZE
DIPARTIMENTO DEL TERRITORIO

Mod. EP/2 CEU

Ufficio Tecnico Erariale di VENEZIA


ELABORATO PLANIMETRICO

Pag. n. 1 di 1

Comune	Sezione	Foglio	Numero	Tipo mappale n.	del
CAMPAGNA LUPIA		7	394	26788	05/02/2001

DIMOSTRAZIONE GRAFICA DEI SUBALTERNI ASSEGNATI

scala 1: 500

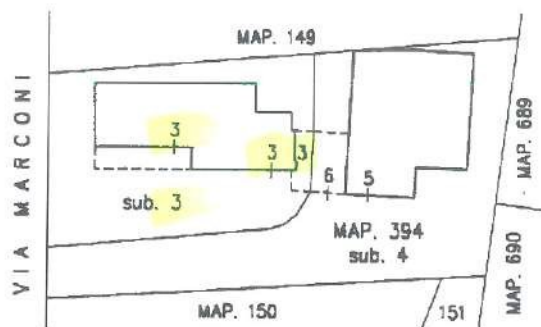

PIANO TERRA



PIANO PRIMO

Riservato all'Ufficio Tecnico Erariale

L'operatore

IL TECNICO
APRILE 2001

Protocollo

Sostituisce il presente mod. EP/2 prot.

Annullato e sostituito dal mod. EP/2 prot.

data

firma e timbro

Ultima planimetria in atti

Data presentazione: 24/04/2001 - Data: 24/10/2025 - n. T250548 - Richiedente: Telematico

Totale schede: 3 - Formato di acquisizione: A4(210x297) - Formato stampa richiesto: A4(210x297) - Fattore di scala non utilizzabile