

**Agenzia del Territorio
CATASTO FABBRICATI
Ufficio Provinciale di
Venezia**

Dichiarazione protocollo n. VE0033991 del 11/03/2010

Planimetria di u.i.u. in Comune di Mira

Via Lago Del Mis

civ. 3

Identificativi Catastali:

Sezione:

Foglio: 35

Particella: 749

Subalterno: 25

Compilata da:

Scantamburlo Gianni

Iscritto all'albo:


Geometri

Prov. Venezia

N. 2001

Scheda n. 1

Scala 1:200

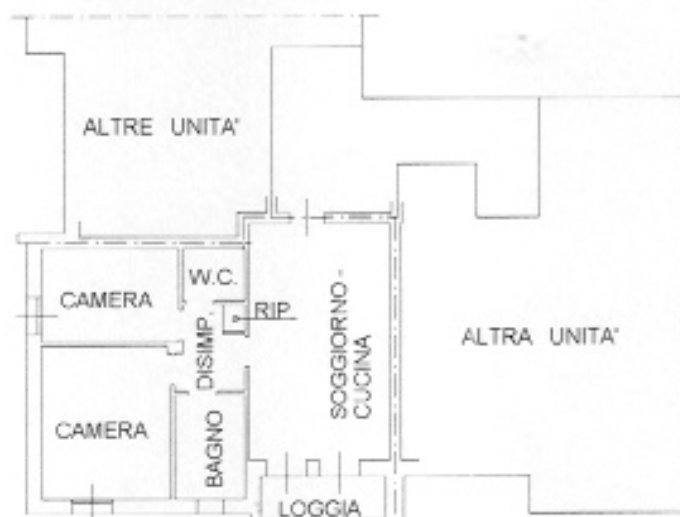

PIANTA PIANO PRIMO H = 270

ORIENTAMENTO



Catasto del Fabbricati - Situazione al 31/12/2004 - Comune di Mira (30129) - Foglio 35 Particella 749 Subalterno 25
VIA LAGO DEL MIS 3 Part. 1