

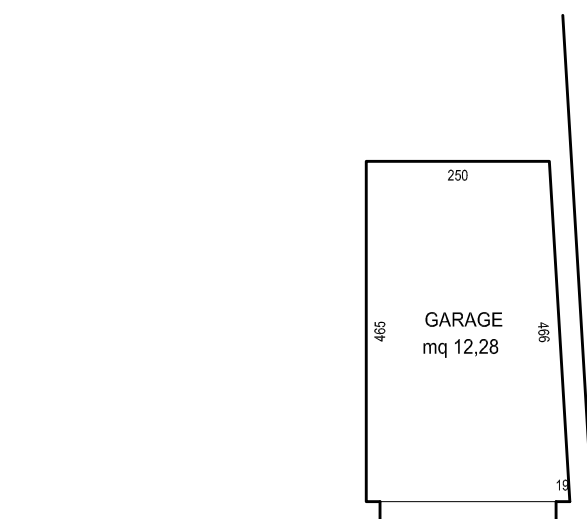


# STATO LEGITTIMATO

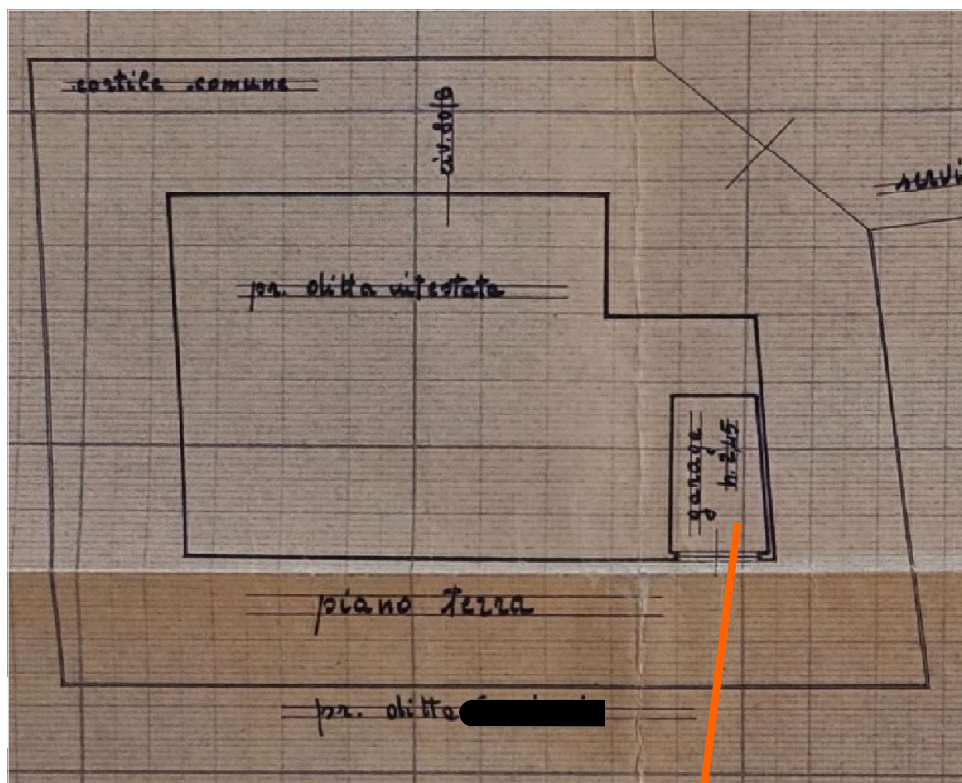


PIANTA PIANO TERRA scala 1:100

# STATO LEGITTIMATO

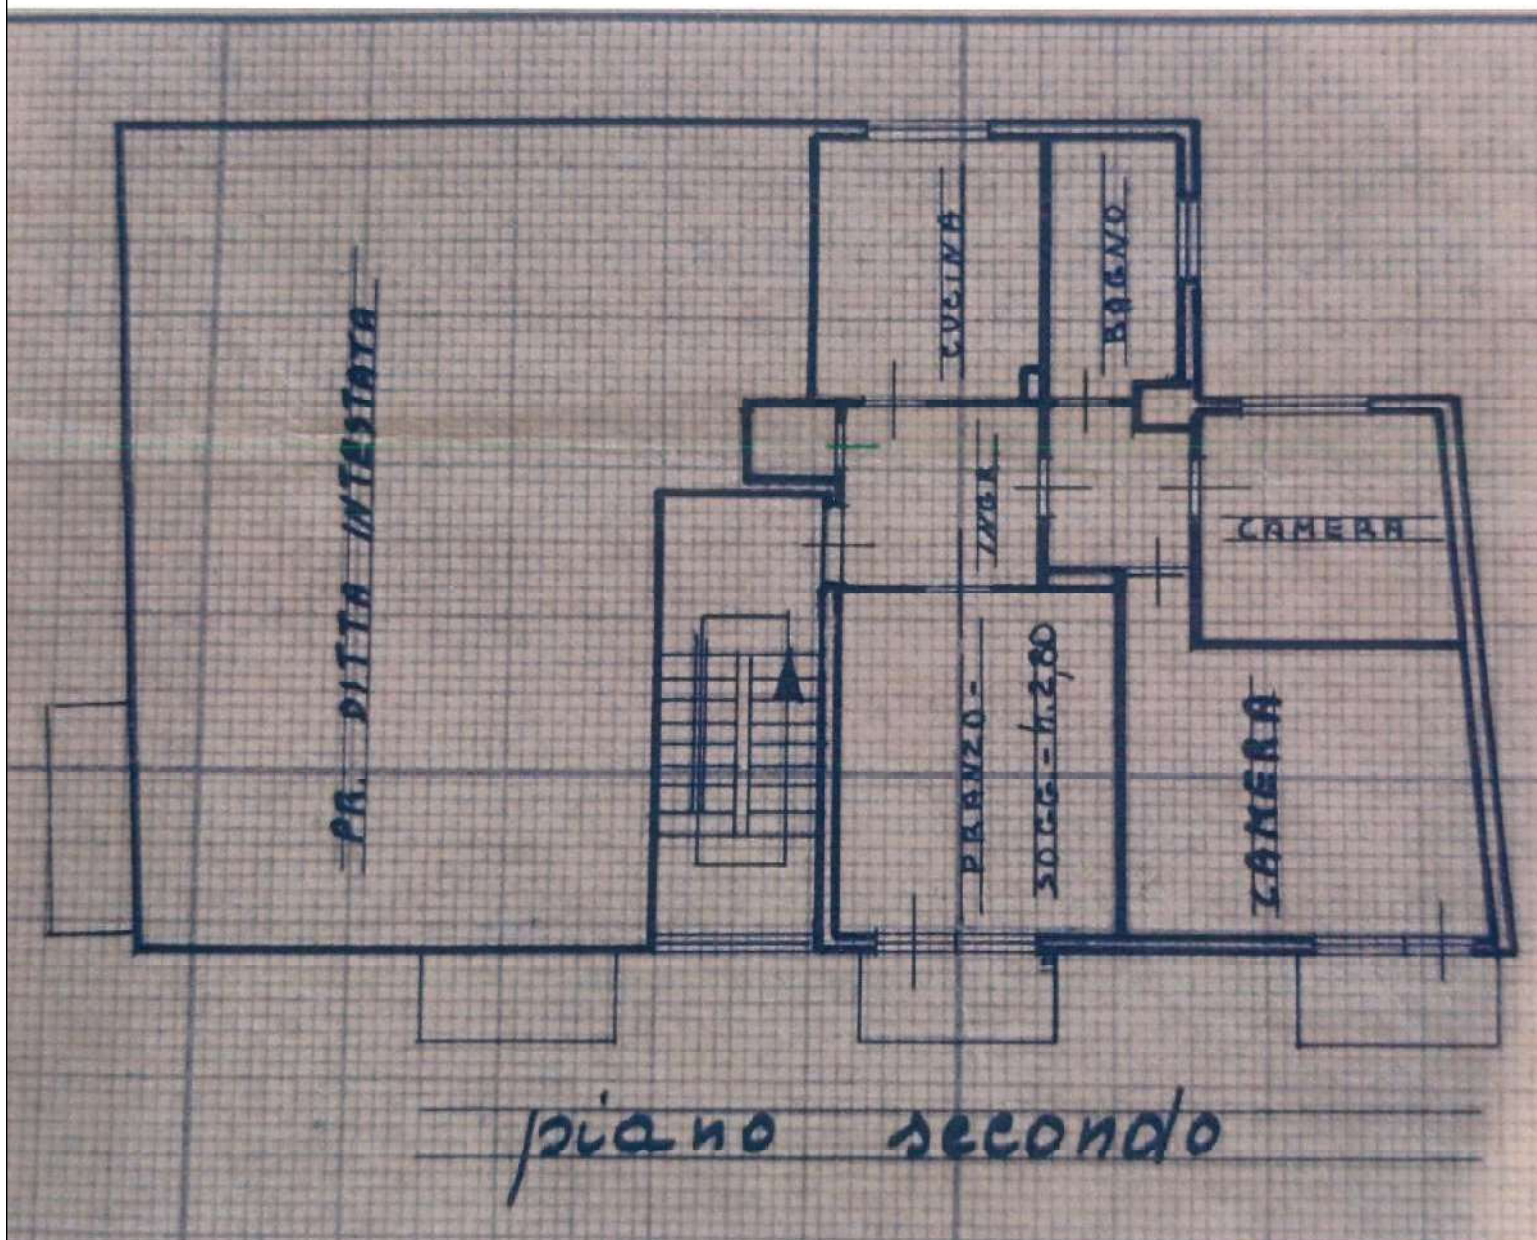


PIANTA PIANO SECONDO scala 1:100

# RILIEVO STATO di FATTO

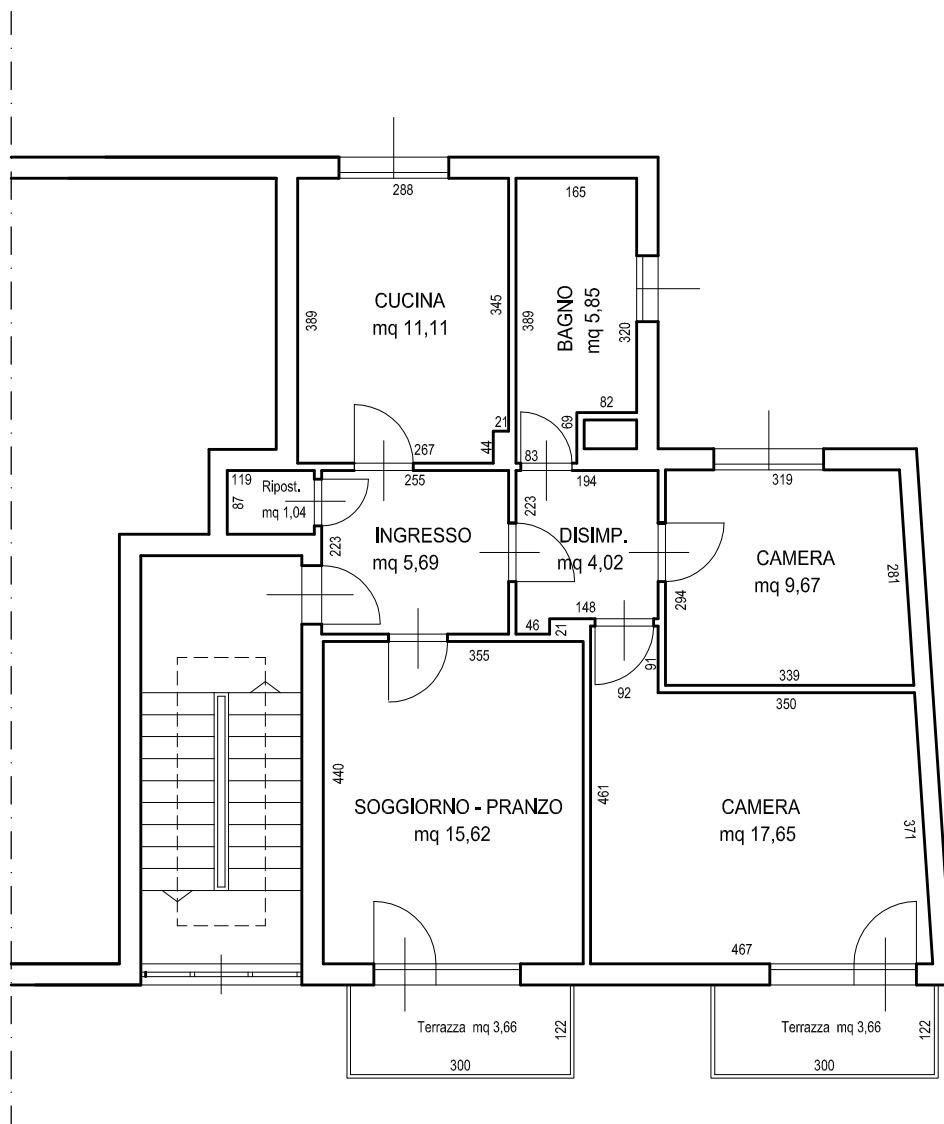


PIANTA PIANO SECONDO scala 1:100

# RILIEVO DIFFORMITA'

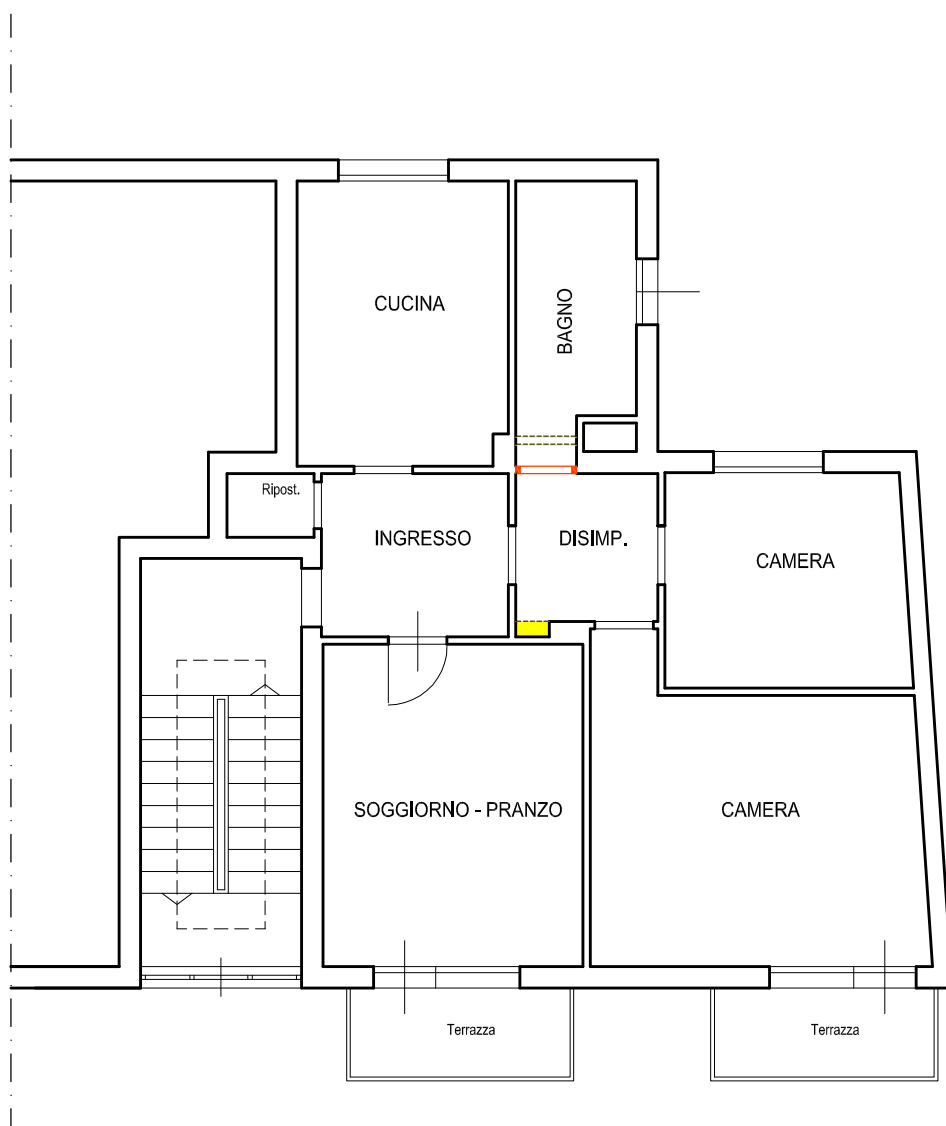

# CALCOLO CONSISTENZA


S.L.P. = mq 83,86

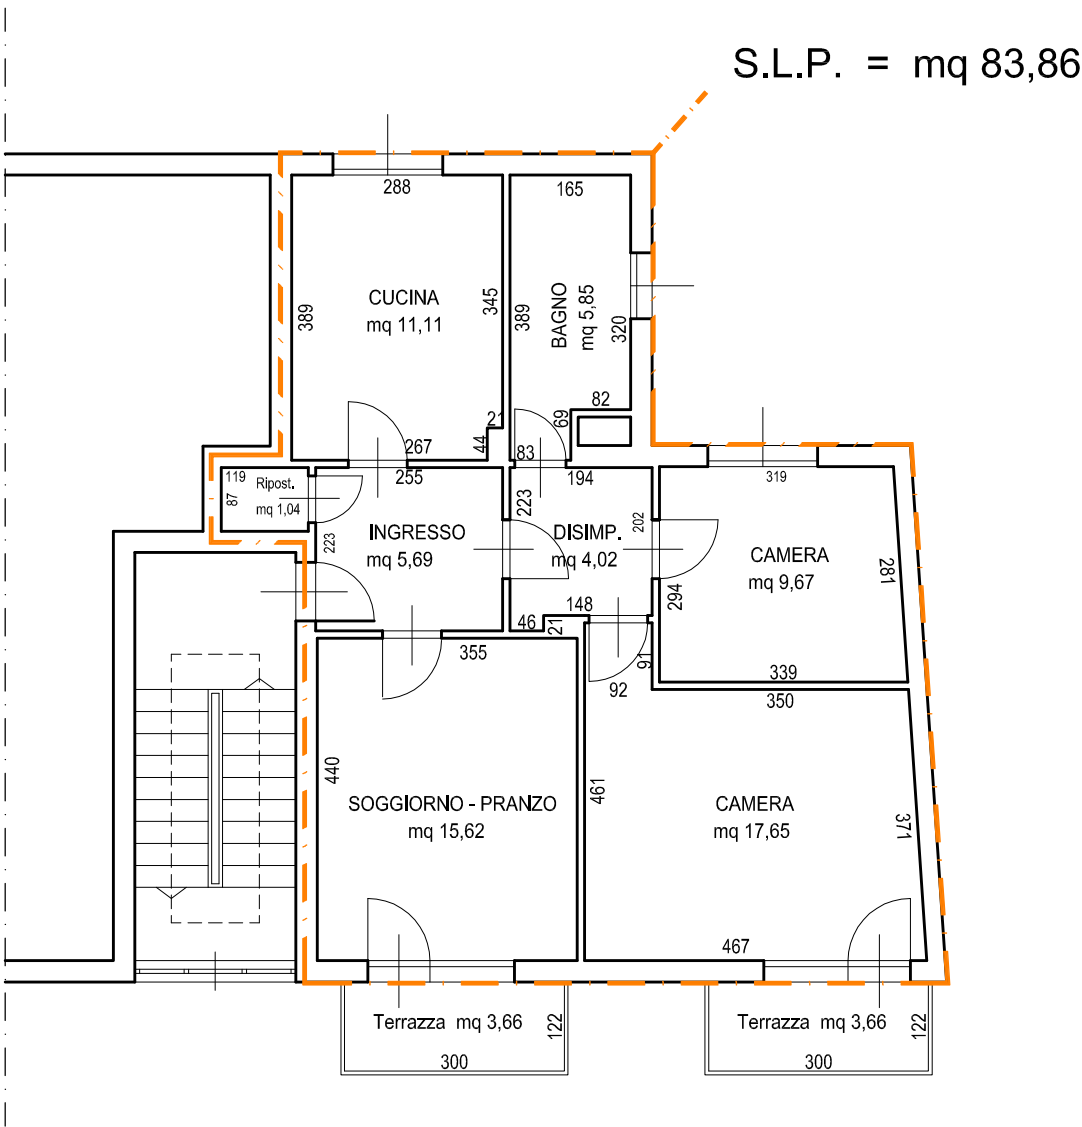

PIANTA PIANO TERRA scala 1:100



# RILIEVO STATO di FATTO

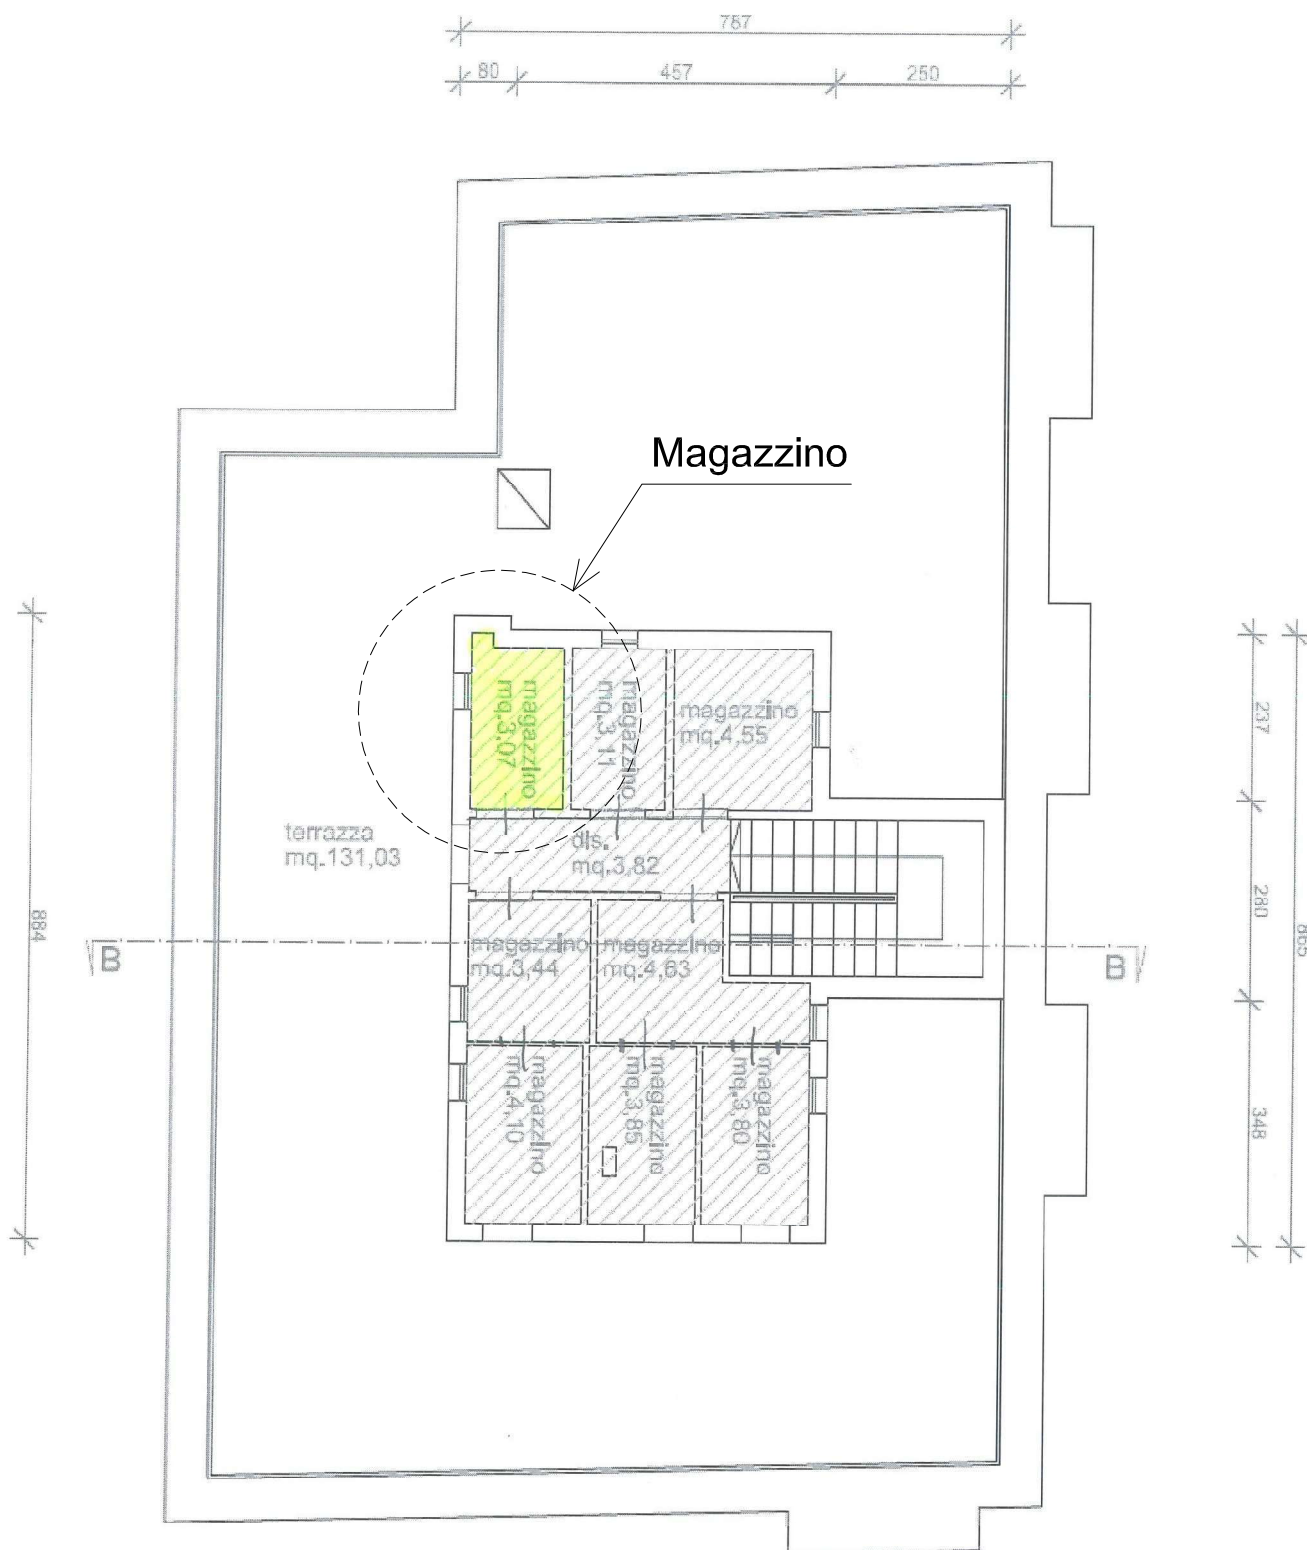

PIANTA PIANO QUINTO scala 1:100