

ALL 3

MODULARIO
F. rig. rend. 497




MINISTERO DELLE FINANZE
DIREZIONE GENERALE DEL CATASTO E DEI SS.TT.EE.
CATASTO EDILIZIO URBANO (RDL 13-4-1939, n. 652)


MOD. EN (CEU)

LIRE
500

Planimetria di u.i.u. in Comune di VENEZIA - Sezione Burano via Franco Baracca - Cavallino civ.

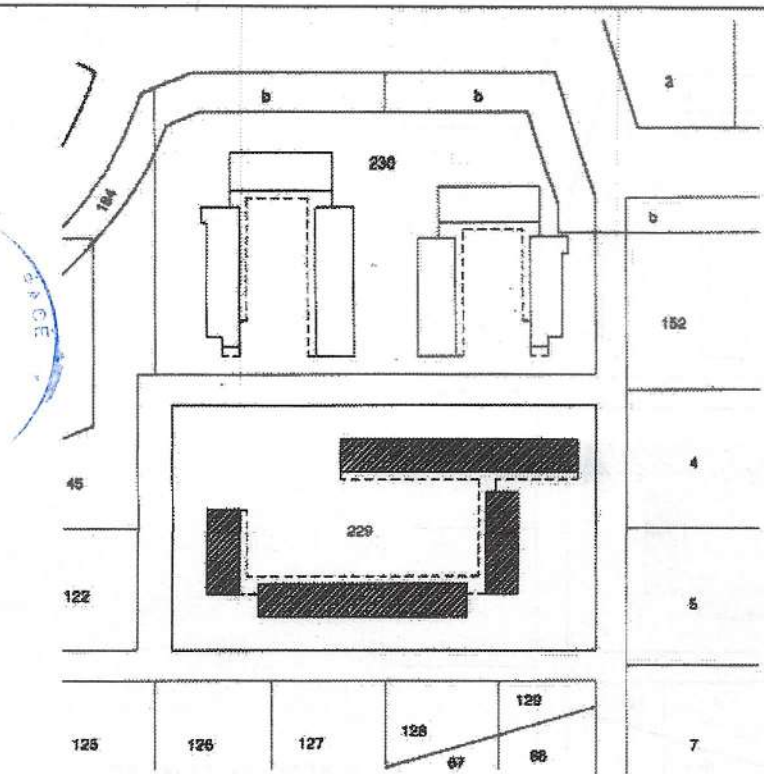


ESTRATTO DI MAPPA scala 1:2000

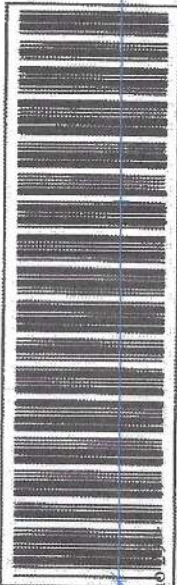

A00081/0/1995
A00/BU/52/229

29

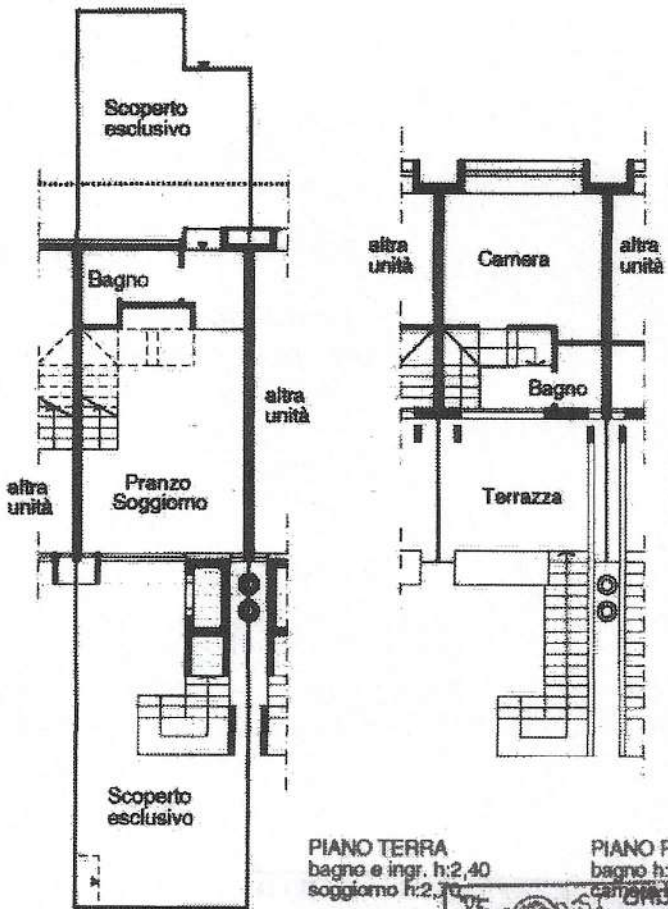

Stampa fiscale (Fisco) with details:
- Identificativo: 01005917
- Data: 19/02/2025
- Importo: €2,00
- DUE/00
- Marca da bollo: MARCA DA BOLLO
- Codice fiscale: 0000000000
- Data di nascita: 19/02/2025
- Data di morte: 11/09/43
- Identificativo: 01210202113028

ORIENTAMENTO



SCALA DI 1:200

Dichiarazione di N.C.
Denuncia di variazione ☒

Compilata dal **Arch. Luca Rossi**
(Titolo, cognome e nome)
N° **312**
architetto
LUCA ROSSI

RISERVATO ALL'UFFICIO

Ultima planimetria in atti

Identificativi catastali
Data presentazione: 01/01/1995 - Data: 04/09/2024 - n. T362246 - Richiedente: LCPDGI78B20C638Y
Totale schede: 1229 primario di acquisizione: A4(210/277) viale stampato: A4(210/297)
n. **229** sub. **29**
data **14.02.95** Firma *Luca Rossi*

Catasto dei fabbricati - Situazione al 04/09/2024 - Comune di CAVALLINO-TREPONTI(M308) - < Foglio 25 - Particella 229 -
VIA FRANCESCO BARACCA Piano T - 1

MODULARIO
F. rig. rend. 487




MINISTERO DELLE FINANZE
DIREZIONE GENERALE DEL CATASTO E DEI SS.TT.EE.
CATASTO EDILIZIO URBANO (RDL 13-4-1939, n. 652)

MOD. BN (CEU)

LIRE
500


Planimetria di u.i.u. in Comune di **VENEZIA - Sezione Burano** via **Francesco Baracca - Cavallino** civ.

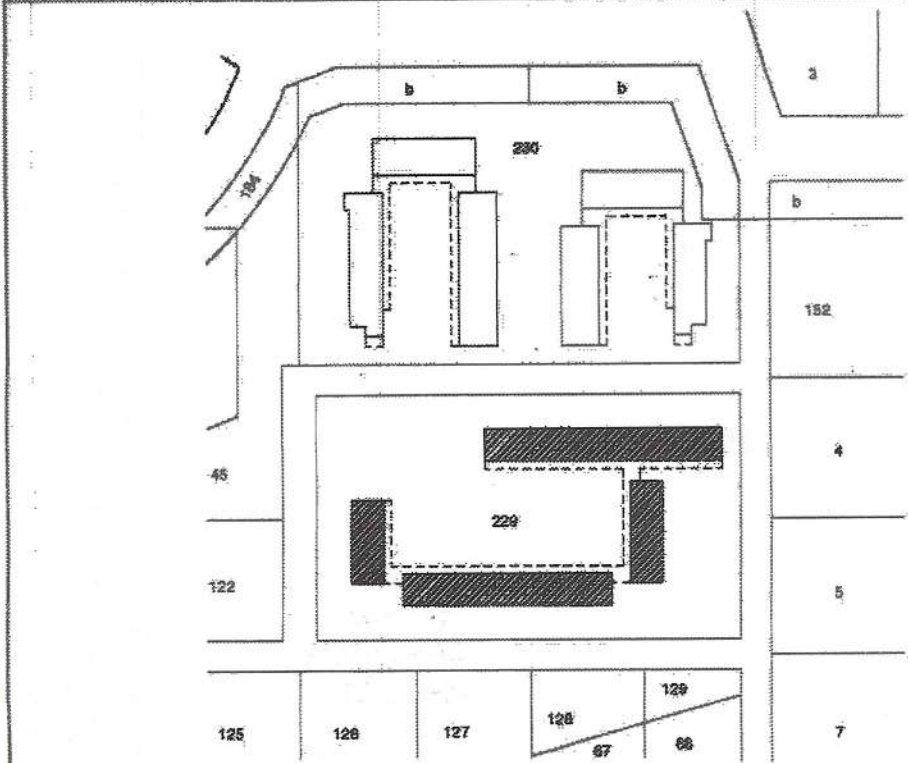

ESTRATTO DI MAPPA scala 1:2000



01/01/1995
04/09/2024
sub 67

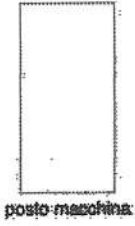

posto-macchina

MARCA DA BOLLO
Ministero dell'Economia e delle Finanze
€2,00
DUE/00

Entrate
01005917 00003A22 W19XB001
00031288 19/02/2025 11:09:38
4578-00087 E252743453266168
IDENTIFICATIVO : 01210202113039

0 1-23 020211 303 9



Dichiarazione di N.C. ☒
Denuncia di variazione ☐
Ultima planimetria in atti

Completata dal **Arch. Luca Rossi**
(Titolo, cognome, nome)
ORDINE ARCHITETTI VENEZIA
N° 312
architetto
LUCA
ROSSI

RISERVATO ALL'UFFICIO

Data presentazione: 01/01/1995 - Data: 04/09/2024 - n. T362247 - Richiedente: LCPDGI78B20C638Y
Totale schede: 1. Formato di acquisizione: A4 (210x297) - 312
n. 229 sub 67
data **14.03.95** Firma **Luca Rossi**

Catasto di Venezia - Situazione al 04/09/2024 - Comune di CAVALLINO-TREPORTI(M308) - < Foglio 25 - Particella 229 - Subalterno 67 >
VIA FRANCESCO BARACCA Piano T


ALL-4

229	50	POSTO MACCHINA SCOPERTO A PIANO TERRA
229	51	POSTO MACCHINA SCOPERTO A PIANO TERRA
229	52	POSTO MACCHINA SCOPERTO A PIANO TERRA
229	53	POSTO MACCHINA SCOPERTO A PIANO TERRA
229	54	POSTO MACCHINA SCOPERTO A PIANO TERRA
229	55	POSTO MACCHINA SCOPERTO A PIANO TERRA
229	56	POSTO MACCHINA SCOPERTO A PIANO TERRA
229	57	POSTO MACCHINA SCOPERTO A PIANO TERRA
229	58	POSTO MACCHINA SCOPERTO A PIANO TERRA
229	59	POSTO MACCHINA SCOPERTO A PIANO TERRA
229	60	POSTO MACCHINA SCOPERTO A PIANO TERRA
229	61	POSTO MACCHINA SCOPERTO A PIANO TERRA
229	62	POSTO MACCHINA SCOPERTO A PIANO TERRA
229	63	POSTO MACCHINA SCOPERTO A PIANO TERRA
229	64	POSTO MACCHINA SCOPERTO A PIANO TERRA
229	65	POSTO MACCHINA SCOPERTO A PIANO TERRA
229	66	POSTO MACCHINA SCOPERTO A PIANO TERRA
229	67	POSTO MACCHINA SCOPERTO A PIANO TERRA
229	68	POSTO MACCHINA SCOPERTO A PIANO TERRA
229	69	POSTO MACCHINA SCOPERTO A PIANO TERRA
229	70	POSTO MACCHINA SCOPERTO A PIANO TERRA
229	71	POSTO MACCHINA SCOPERTO A PIANO TERRA
229	72	POSTO MACCHINA SCOPERTO A PIANO TERRA
229	73	POSTO MACCHINA SCOPERTO A PIANO TERRA
229	74	POSTO MACCHINA SCOPERTO A PIANO TERRA
229	75	POSTO MACCHINA SCOPERTO A PIANO TERRA
229	76	POSTO MACCHINA SCOPERTO A PIANO TERRA
229	77	POSTO MACCHINA SCOPERTO A PIANO TERRA
229	78	POSTO MACCHINA SCOPERTO A PIANO TERRA
229	79	POSTO MACCHINA SCOPERTO A PIANO TERRA
229	80	POSTO MACCHINA SCOPERTO A PIANO TERRA
229	81	POSTO MACCHINA SCOPERTO A PIANO TERRA
229	82	POSTO MACCHINA SCOPERTO A PIANO TERRA
229	83	POSTO MACCHINA SCOPERTO A PIANO TERRA
229	84	POSTO MACCHINA SCOPERTO A PIANO TERRA
229	85	POSTO MACCHINA SCOPERTO A PIANO TERRA
229	86	POSTO MACCHINA SCOPERTO A PIANO TERRA
229	87	POSTO MACCHINA SCOPERTO A PIANO TERRA
229	88	POSTO MACCHINA SCOPERTO A PIANO TERRA
229	89	POSTO MACCHINA SCOPERTO A PIANO TERRA
229	90	POSTO MACCHINA SCOPERTO A PIANO TERRA
229	91	POSTO MACCHINA SCOPERTO A PIANO TERRA
229	92	POSTO MACCHINA SCOPERTO A PIANO TERRA
229	93	POSTO MACCHINA SCOPERTO A PIANO TERRA
229	94	POSTO MACCHINA SCOPERTO A PIANO TERRA
229	95	POSTO MACCHINA SCOPERTO A PIANO TERRA
229	96	POSTO MACCHINA SCOPERTO A PIANO TERRA
229	97	POSTO MACCHINA SCOPERTO A PIANO TERRA
229	98	POSTO MACCHINA SCOPERTO A PIANO TERRA
229	99	POSTO MACCHINA SCOPERTO A PIANO TERRA
229	100	POSTO MACCHINA SCOPERTO A PIANO TERRA
229	101	POSTO MACCHINA SCOPERTO A PIANO TERRA
229	102	POSTO MACCHINA SCOPERTO A PIANO TERRA




DIMOSTRAZIONE GRAFICA DELLA SUDDIVISIONE IN SUBALTERNI NUMERICI 1:500

Elaborato Planimetrico - Catasto dei Fabbricati - Situazione al 04/09/2024 - Comune di CAVATTA - Foglio 25 Particella 229 >

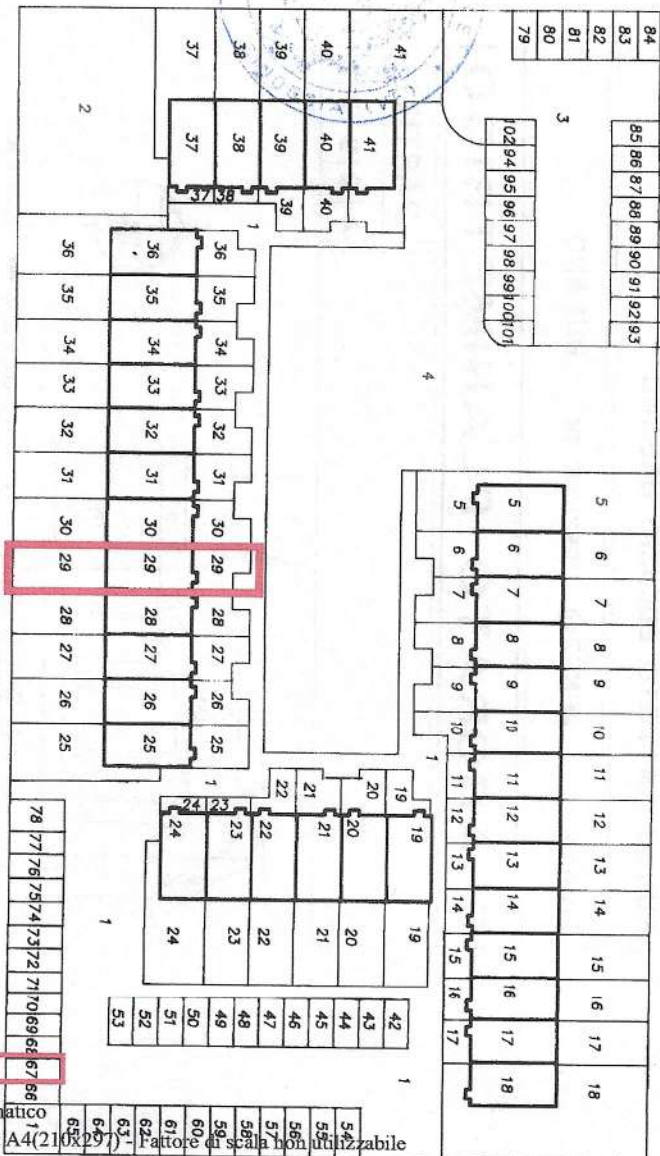

PIANTA PIANO TERRA H=2.70 - 2.40

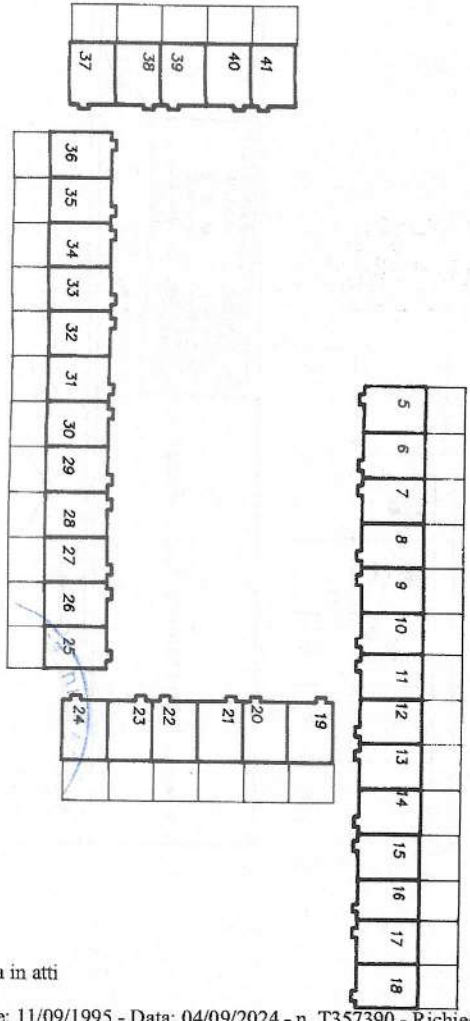

PIANTA PIANO TERRA H=2.70 - 2.40

Ultima planimetria in atti

D-TREPORTI(M308) - < Foglio 25 Particella 229 >

D-TREPORTI(M308) - < Foglio 25 Particella 229 >

UNITA' IN COSTITUZIONE

MAPPALE	SUB.	DESCRIZIONE
229	1	BENE COMUNE NON CENSIBILE: PASSAGGI PEDONALI E SPAZI DI MANOVRA COMUNI A TUTTI I SUBALTERNI
229	2	BENE COMUNE NON CENSIBILE: GIARDINO COMUNE AI SUB 36 E 37
229	3	BENE COMUNE NON CENSIBILE: AREA DI MANOVRA COMUNE AI SUB DAL 79 AL 101
229	4	BENE COMUNE NON CENSIBILE: AREA ATTREZZATA COMUNE A TUTTI I SUBALTERNI
229	5	ABITAZIONE A PIANO TERRA E PRIMO CON SCOPERTO ESCLUSIVO
229	6	ABITAZIONE A PIANO TERRA E PRIMO CON SCOPERTO ESCLUSIVO
229	7	ABITAZIONE A PIANO TERRA E PRIMO CON SCOPERTO ESCLUSIVO
229	8	ABITAZIONE A PIANO TERRA E PRIMO CON SCOPERTO ESCLUSIVO
229	9	ABITAZIONE A PIANO TERRA E PRIMO CON SCOPERTO ESCLUSIVO
229	10	ABITAZIONE A PIANO TERRA E PRIMO CON SCOPERTO ESCLUSIVO
229	11	ABITAZIONE A PIANO TERRA E PRIMO CON SCOPERTO ESCLUSIVO
229	12	ABITAZIONE A PIANO TERRA E PRIMO CON SCOPERTO ESCLUSIVO
229	13	ABITAZIONE A PIANO TERRA E PRIMO CON SCOPERTO ESCLUSIVO
229	14	ABITAZIONE A PIANO TERRA E PRIMO CON SCOPERTO ESCLUSIVO
229	15	ABITAZIONE A PIANO TERRA E PRIMO CON SCOPERTO ESCLUSIVO
229	16	ABITAZIONE A PIANO TERRA E PRIMO CON SCOPERTO ESCLUSIVO
229	17	ABITAZIONE A PIANO TERRA E PRIMO CON SCOPERTO ESCLUSIVO
229	18	ABITAZIONE A PIANO TERRA E PRIMO CON SCOPERTO ESCLUSIVO
229	19	ABITAZIONE A PIANO TERRA E PRIMO CON SCOPERTO ESCLUSIVO
229	20	ABITAZIONE A PIANO TERRA E PRIMO CON SCOPERTO ESCLUSIVO
229	21	ABITAZIONE A PIANO TERRA E PRIMO CON SCOPERTO ESCLUSIVO
229	22	ABITAZIONE A PIANO TERRA E PRIMO CON SCOPERTO ESCLUSIVO
229	23	ABITAZIONE A PIANO TERRA E PRIMO CON SCOPERTO ESCLUSIVO
229	24	ABITAZIONE A PIANO TERRA E PRIMO CON SCOPERTO ESCLUSIVO
229	25	ABITAZIONE A PIANO TERRA E PRIMO CON SCOPERTO ESCLUSIVO
229	26	ABITAZIONE A PIANO TERRA E PRIMO CON SCOPERTO ESCLUSIVO
229	27	ABITAZIONE A PIANO TERRA E PRIMO CON SCOPERTO ESCLUSIVO
229	28	ABITAZIONE A PIANO TERRA E PRIMO CON SCOPERTO ESCLUSIVO
229	29	ABITAZIONE A PIANO TERRA E PRIMO CON SCOPERTO ESCLUSIVO
229	30	ABITAZIONE A PIANO TERRA E PRIMO CON SCOPERTO ESCLUSIVO
229	31	ABITAZIONE A PIANO TERRA E PRIMO CON SCOPERTO ESCLUSIVO
229	32	ABITAZIONE A PIANO TERRA E PRIMO CON SCOPERTO ESCLUSIVO
229	33	ABITAZIONE A PIANO TERRA E PRIMO CON SCOPERTO ESCLUSIVO
229	34	ABITAZIONE A PIANO TERRA E PRIMO CON SCOPERTO ESCLUSIVO
229	35	ABITAZIONE A PIANO TERRA E PRIMO CON SCOPERTO ESCLUSIVO
229	36	ABITAZIONE A PIANO TERRA E PRIMO CON SCOPERTO ESCLUSIVO
229	37	ABITAZIONE A PIANO TERRA E PRIMO CON SCOPERTO ESCLUSIVO
229	38	ABITAZIONE A PIANO TERRA E PRIMO CON SCOPERTO ESCLUSIVO
229	39	ABITAZIONE A PIANO TERRA E PRIMO CON SCOPERTO ESCLUSIVO
229	40	ABITAZIONE A PIANO TERRA E PRIMO CON SCOPERTO ESCLUSIVO
229	41	ABITAZIONE A PIANO TERRA E PRIMO CON SCOPERTO ESCLUSIVO
229	42	POSTO MACCHINA SCOPERTO A PIANO TERRA
229	43	POSTO MACCHINA SCOPERTO A PIANO TERRA
229	44	POSTO MACCHINA SCOPERTO A PIANO TERRA
229	45	POSTO MACCHINA SCOPERTO A PIANO TERRA
229	46	POSTO MACCHINA SCOPERTO A PIANO TERRA
229	47	POSTO MACCHINA SCOPERTO A PIANO TERRA
229	48	POSTO MACCHINA SCOPERTO A PIANO TERRA
229	49	POSTO MACCHINA SCOPERTO A PIANO TERRA

ELABORATO PLANIMETRICO

PARTITA


4	9	9	7	3
---	---	---	---	---



ESTRATTO DI MAPPA
scala 1:2000

Foglio n.ro 52

mappale n.ro 229

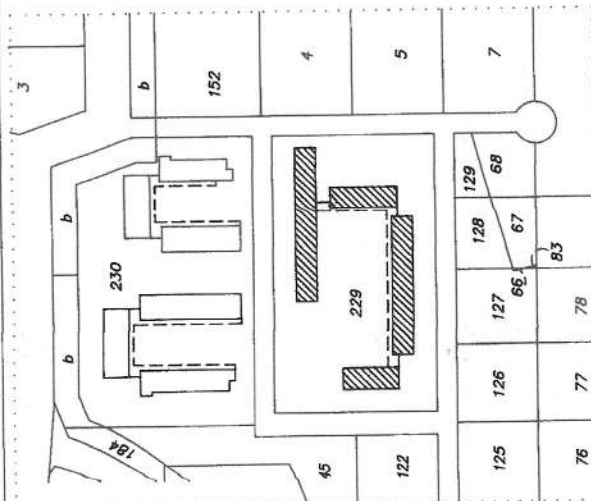

tecnico: **Architetto Luca Rossi**



Ambo in

SPAZIO RISERVATO ALL'UFFICIO

56/870007

N=-52600

ALL. 5

Direzione Provinciale di Venezia Ufficio Provinciale - Territorio - Direttore AMILCARE EUGENIO

Vis. tel. (0.90 euro)

E=-6500

1 Particella: 229

