




FOTO INSERIMENTO EDIFICI DI LOTTIZZAZIONE



FOTO INSERIMENTO EDIFICI LOTTO 2




RENDERING-PUNTO DI VISTA 1

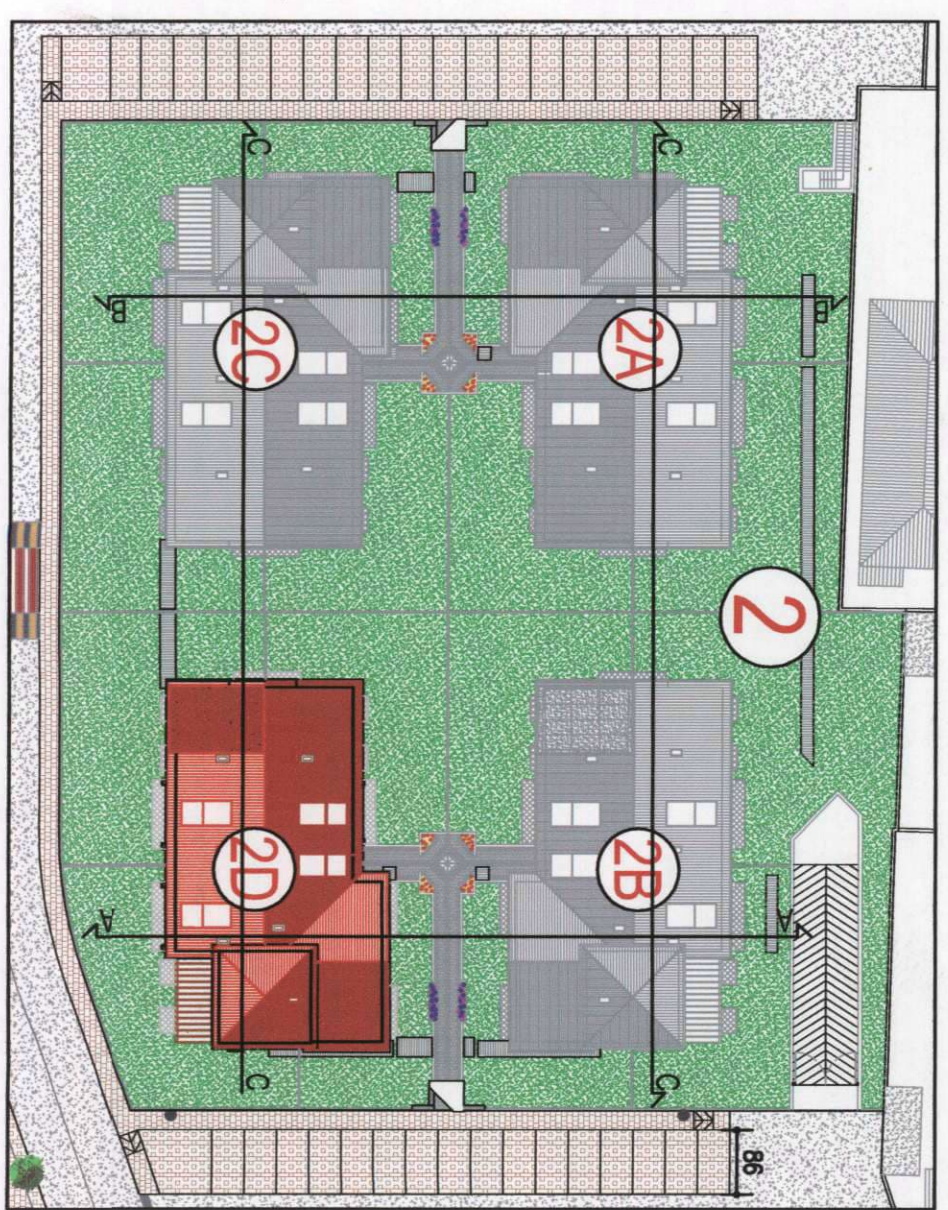

PLANIMETRIA DI PROGETTO fuori scalo

Comune di Bussolengo
 Dipartimento di Ingegneria ed Architettura
 PROVA DI PROVA
 - LOTTO 2 - LOTTIZZAZIONE "MILANI" -
 - VARIANTE IN CORSO D'OPERA -

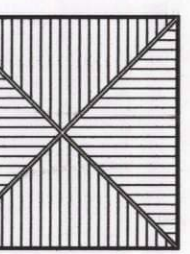

PROGETTO PER LA REALIZZAZIONE DI QUATTRO EDIFICI AD USO RESIDENZIALE SITI A BUSSOLENCO IN LOTTIZZAZIONE "MILANI" PER COMUNITA' NELLA

SCALE: 1:100 DATA: 15/07/2010 FIANCULA:

Arch. Franco Guardini
 Via Dada Chiodi
 37026 Passaricchio (VI) - tel. 0445 6700957

- PIANTE E PROSPETTI -

-EDIFICIO 2D-
 STATO MODIFICATO


ESAMINATO DALLA COMMISSIONE REGIONALE VERBALE N. 26 DEL 26 MARZO 2010 NELLA SEDE DEL COMUNE DI BUSSOLENCO CON PARERE FAVOROVILE.

COMUNE DI BUSSOLENCO




14


L. PROGETTISTI
 Comune di Bussolengo
 Protocollo generale E
 N. 0029135 ANGR
 Cl. n. 630 UNICO EDILIZIA
 37026 Bussolengo (VI)

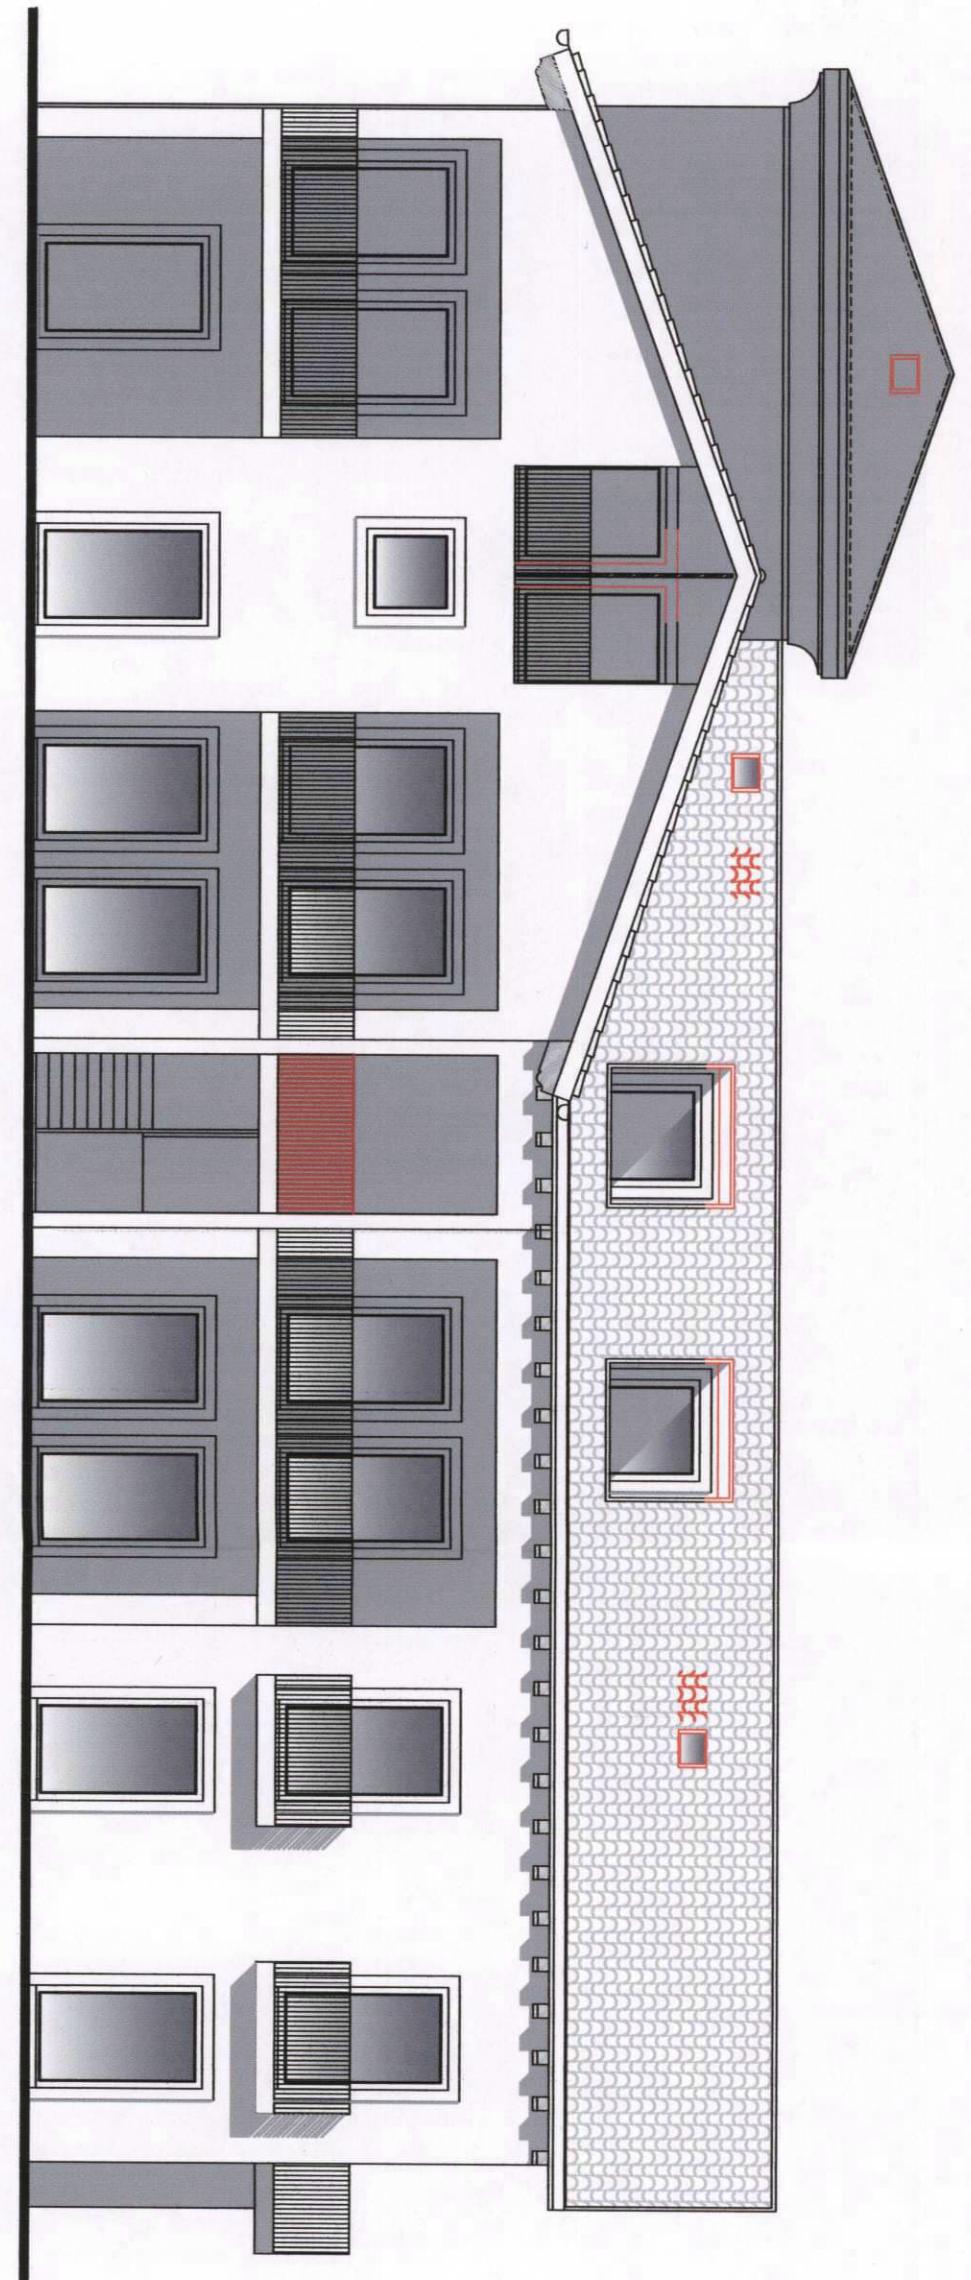


PROSPETTO NORD

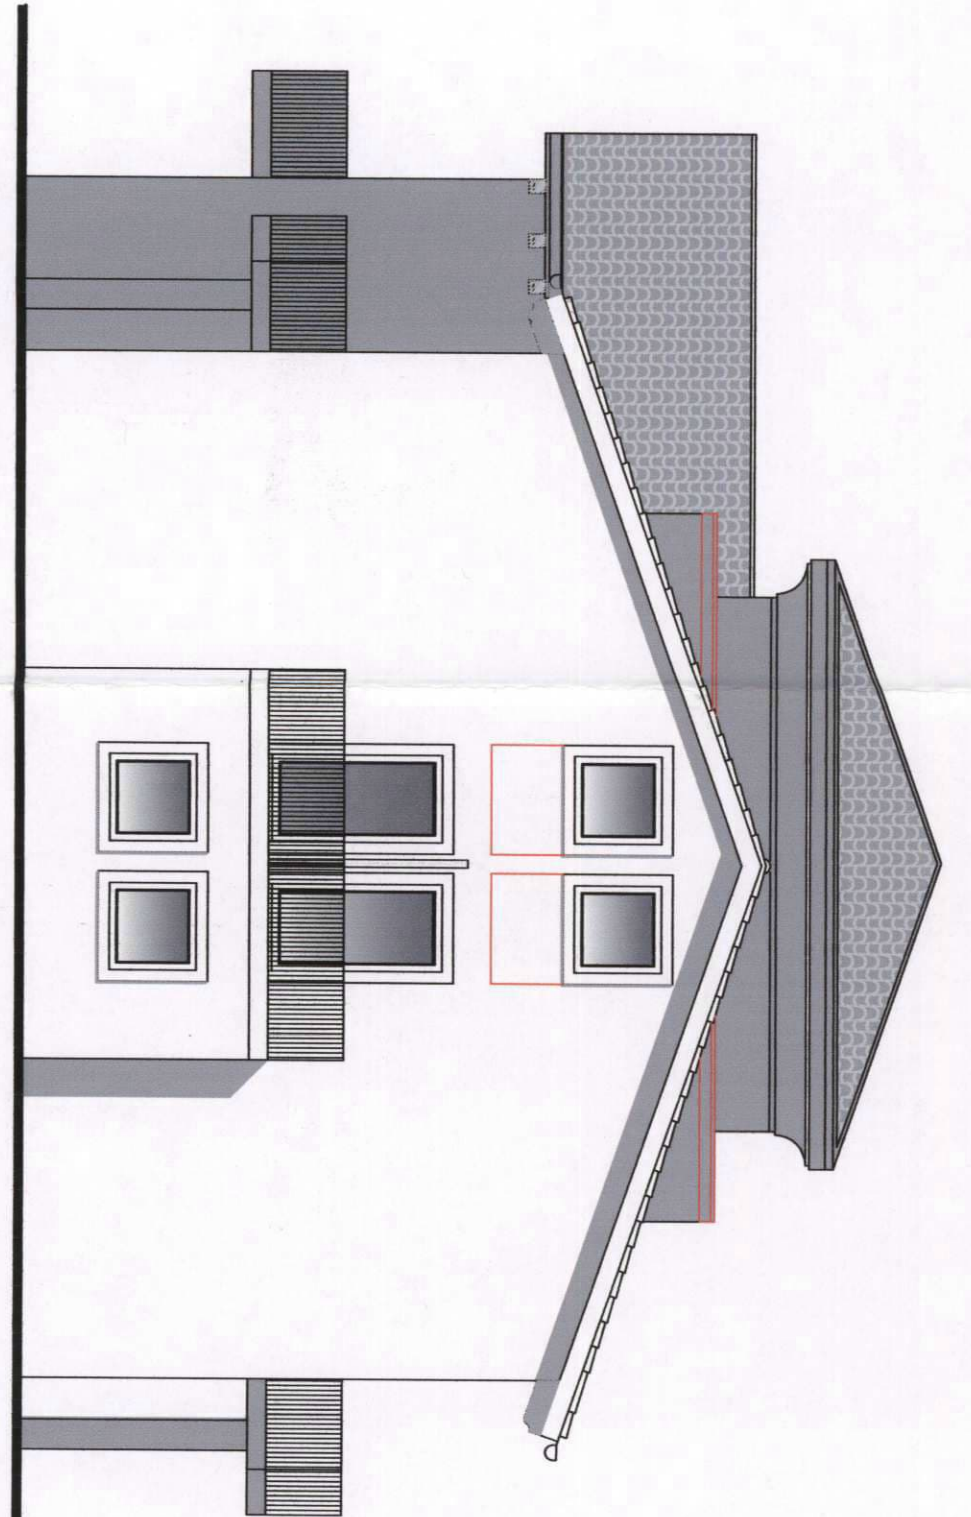



PROSPETTO OVEST

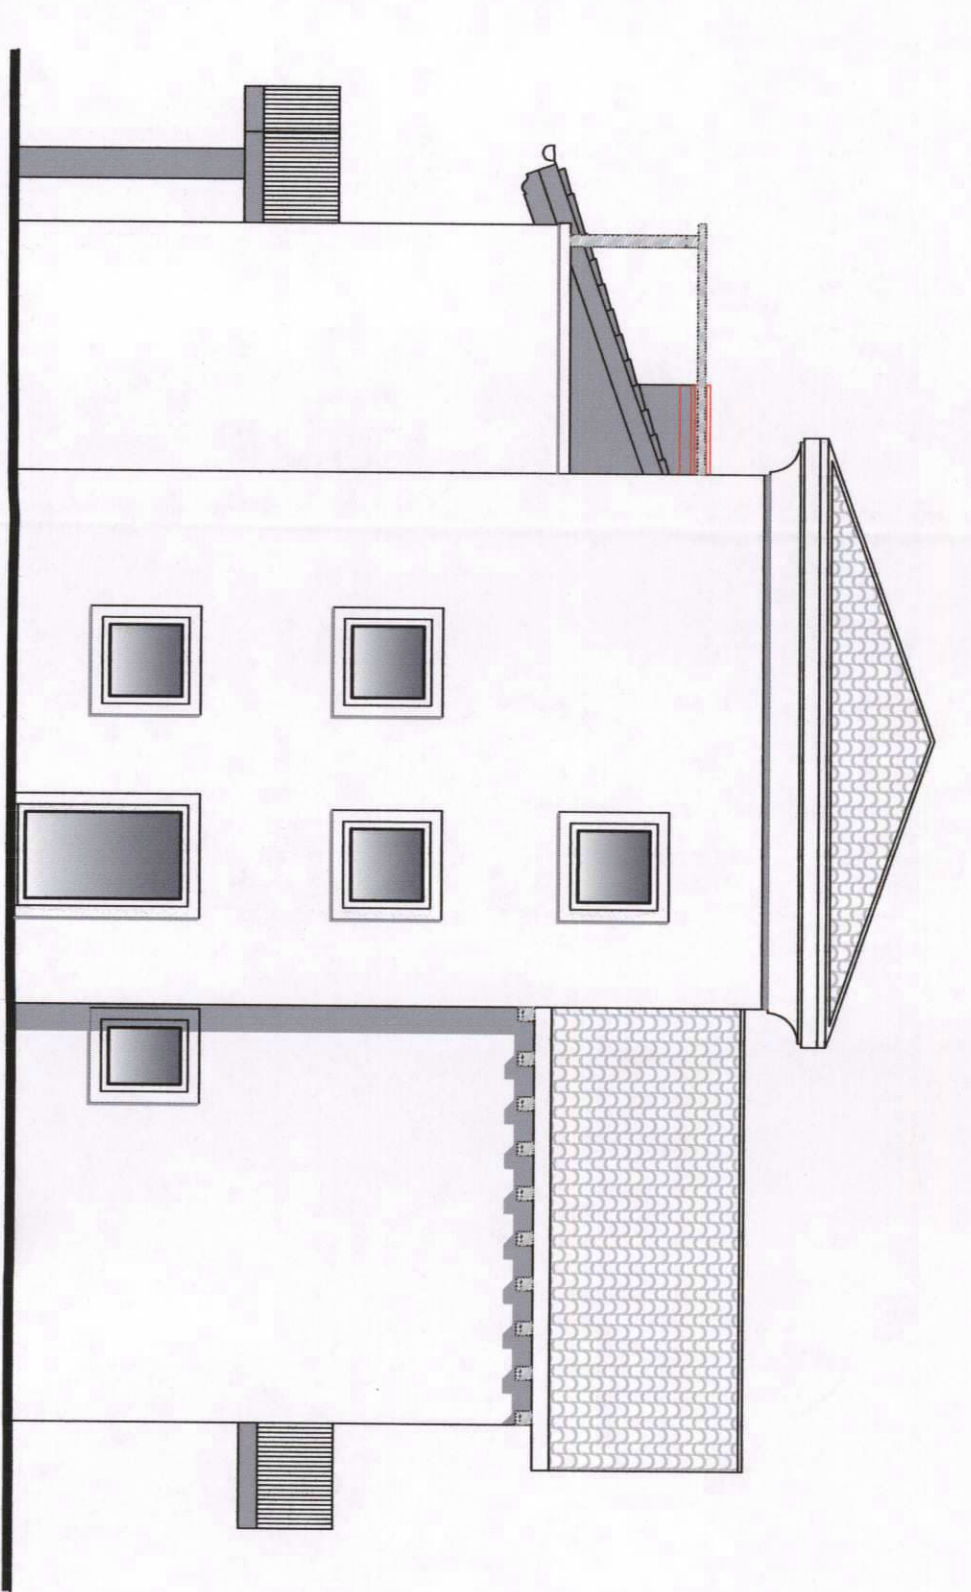

PROSPETTO EST

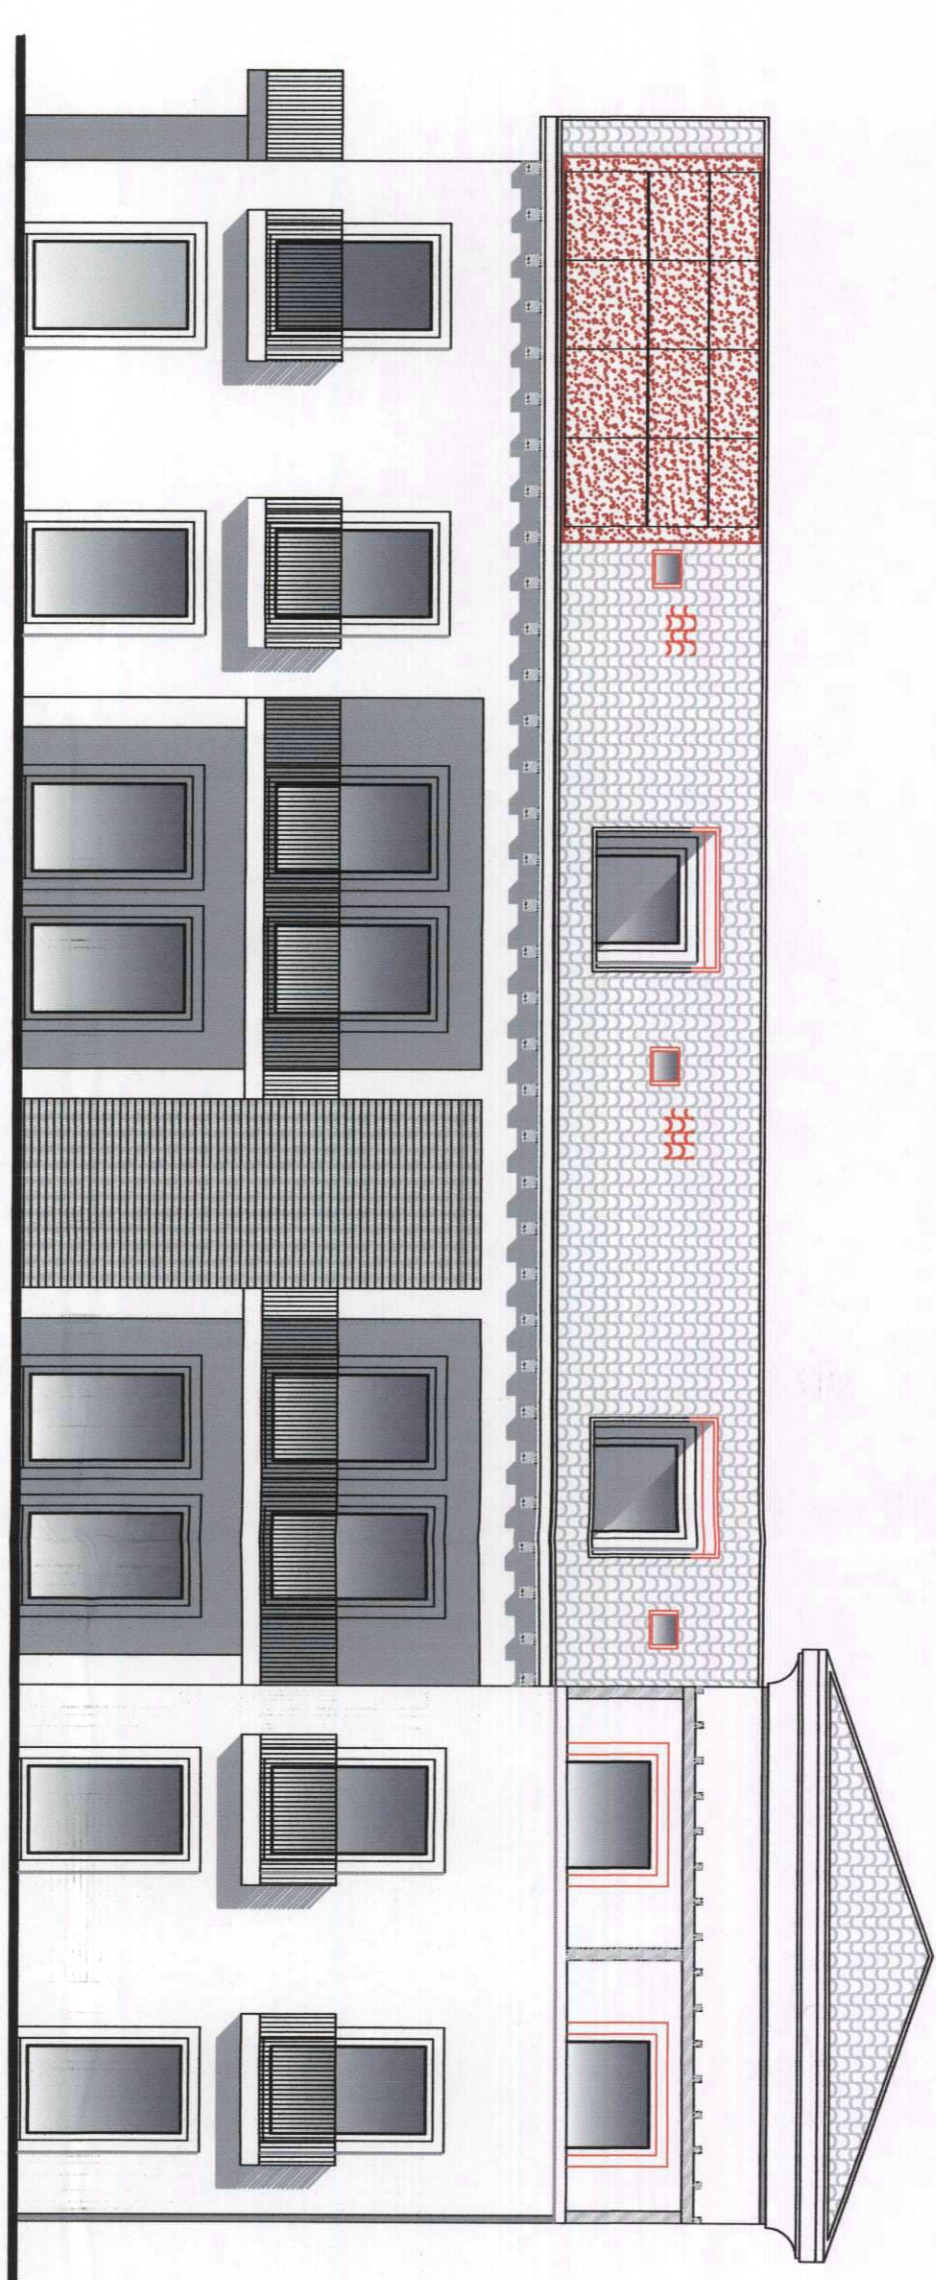


PROSPETTO SUD

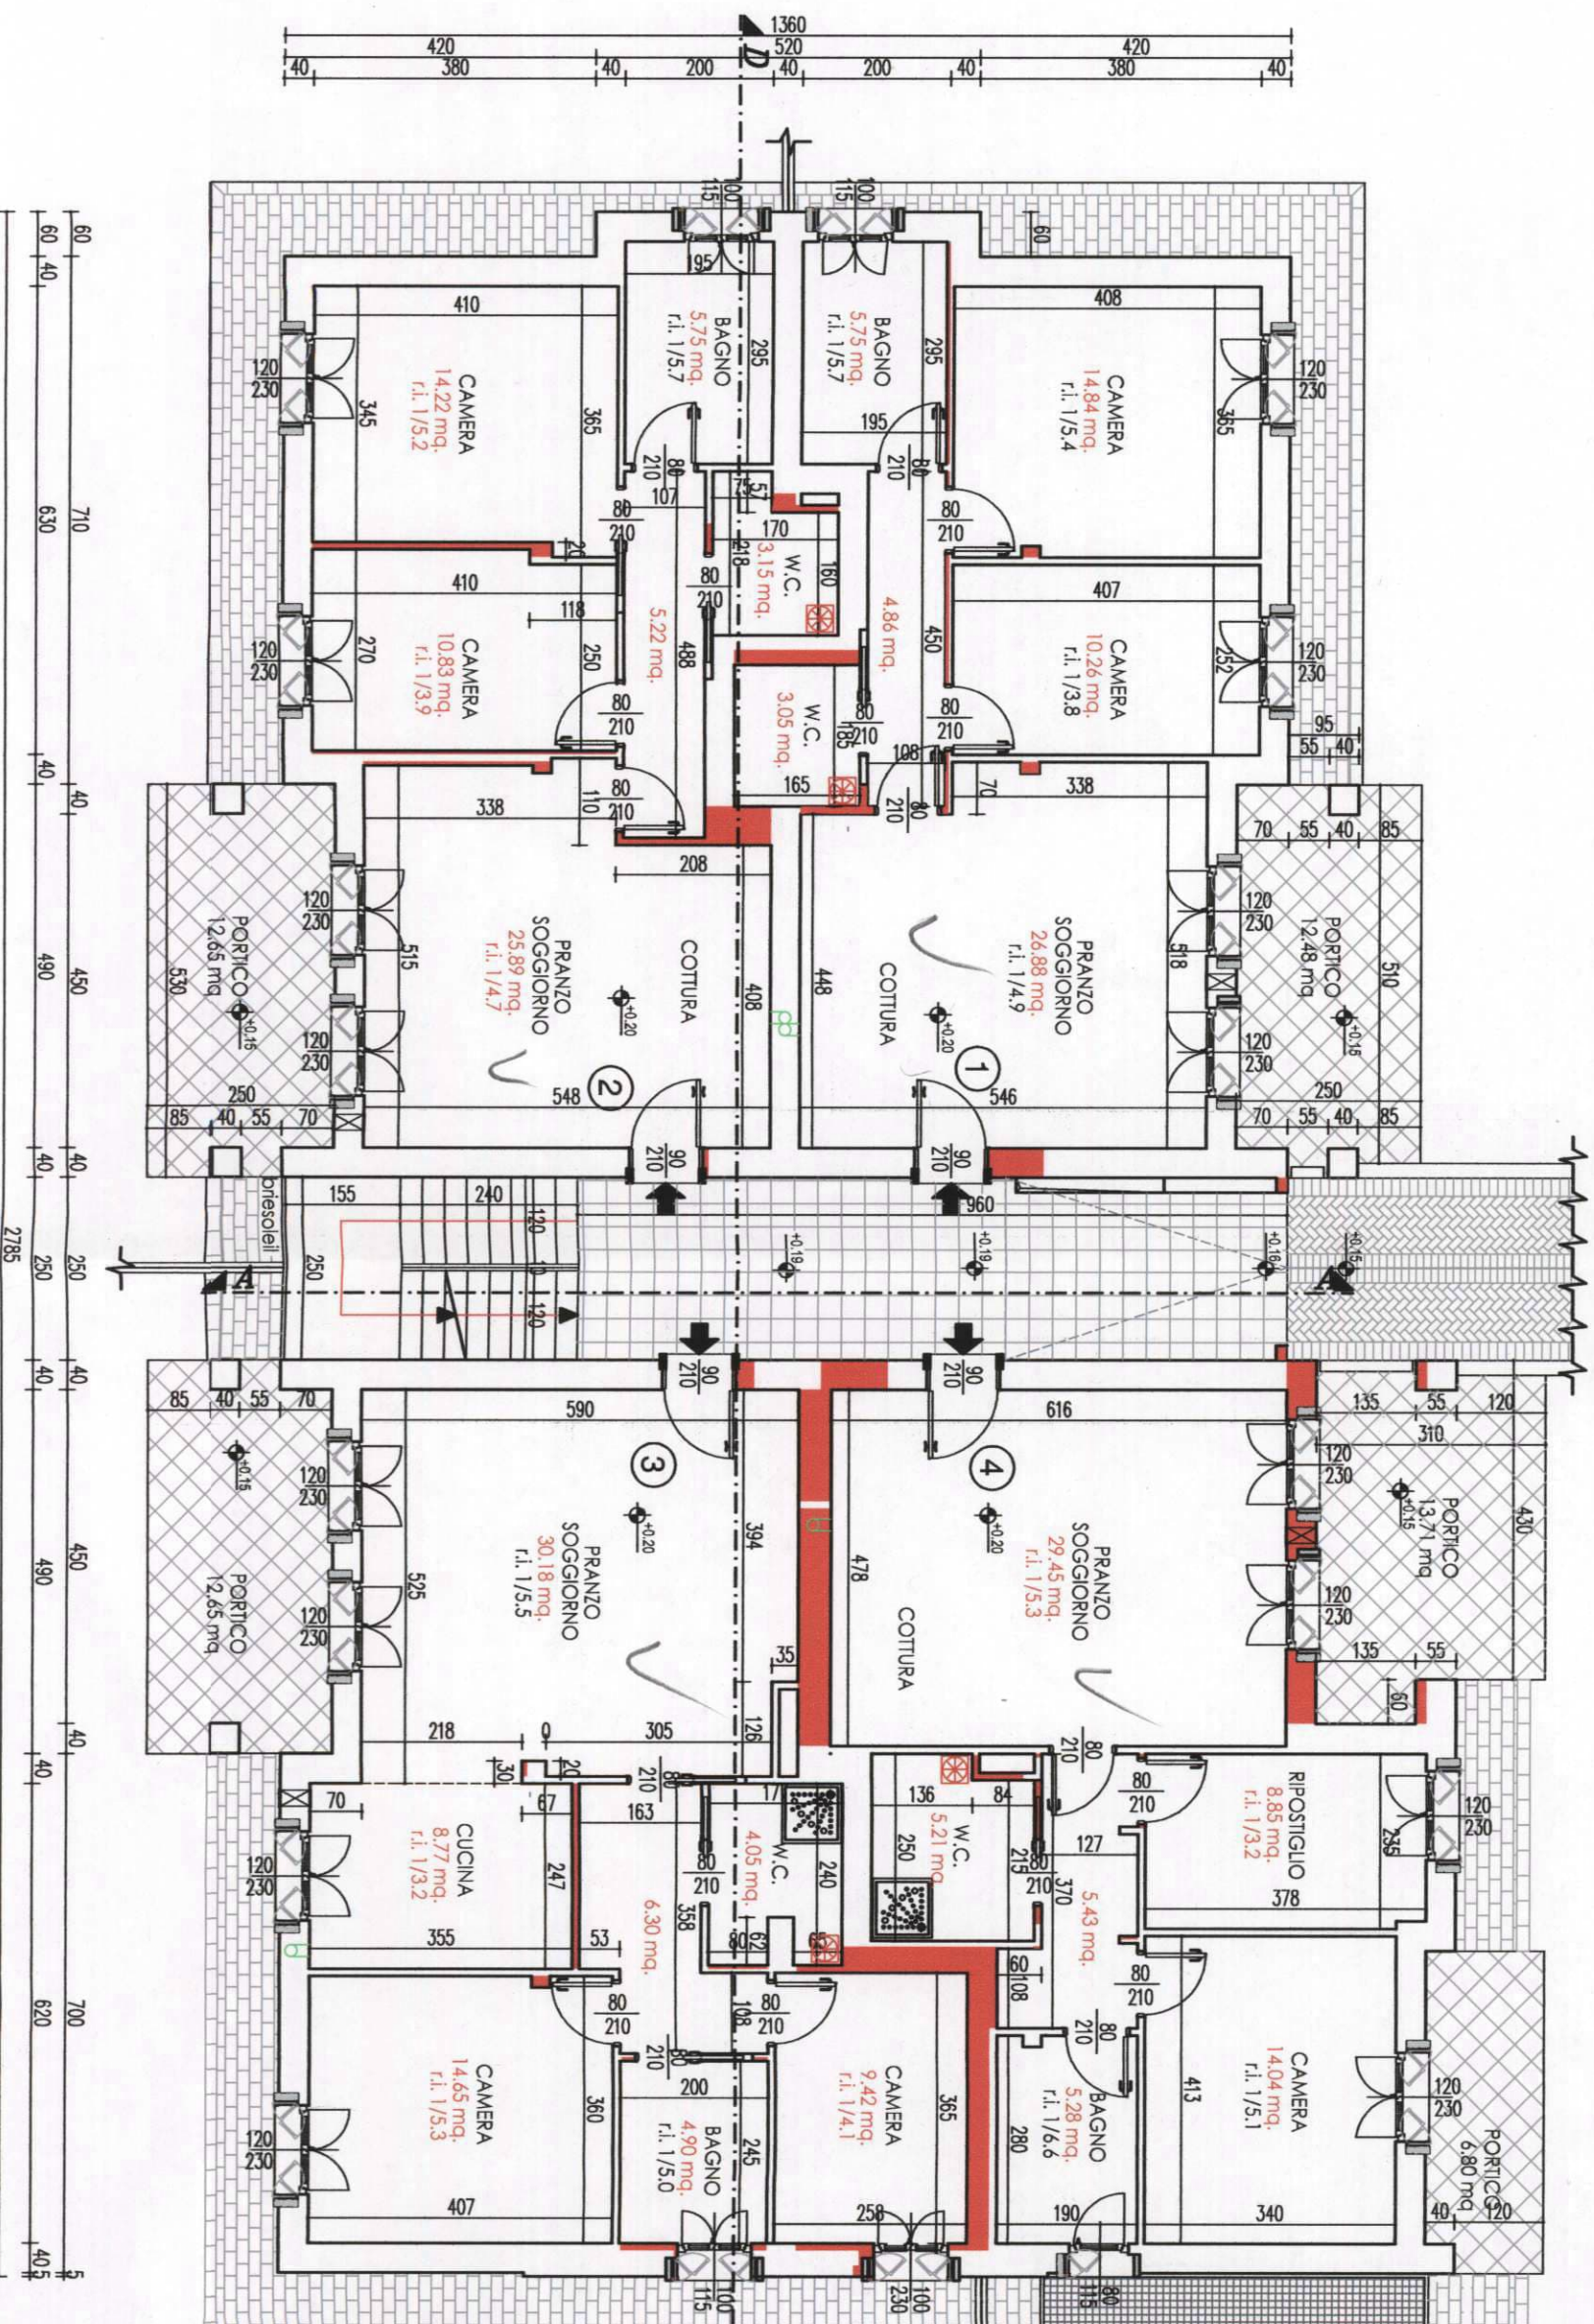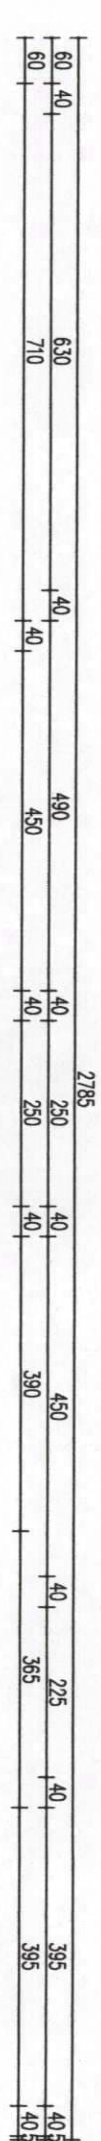


PIANTA PIANO TERRA

LEGENDA


	ASSEGNAZIONE P.C. # 125 F.T.
	ASSEGNAZIONE P.C. # 125
	ASSEGNAZIONE FIGURALE

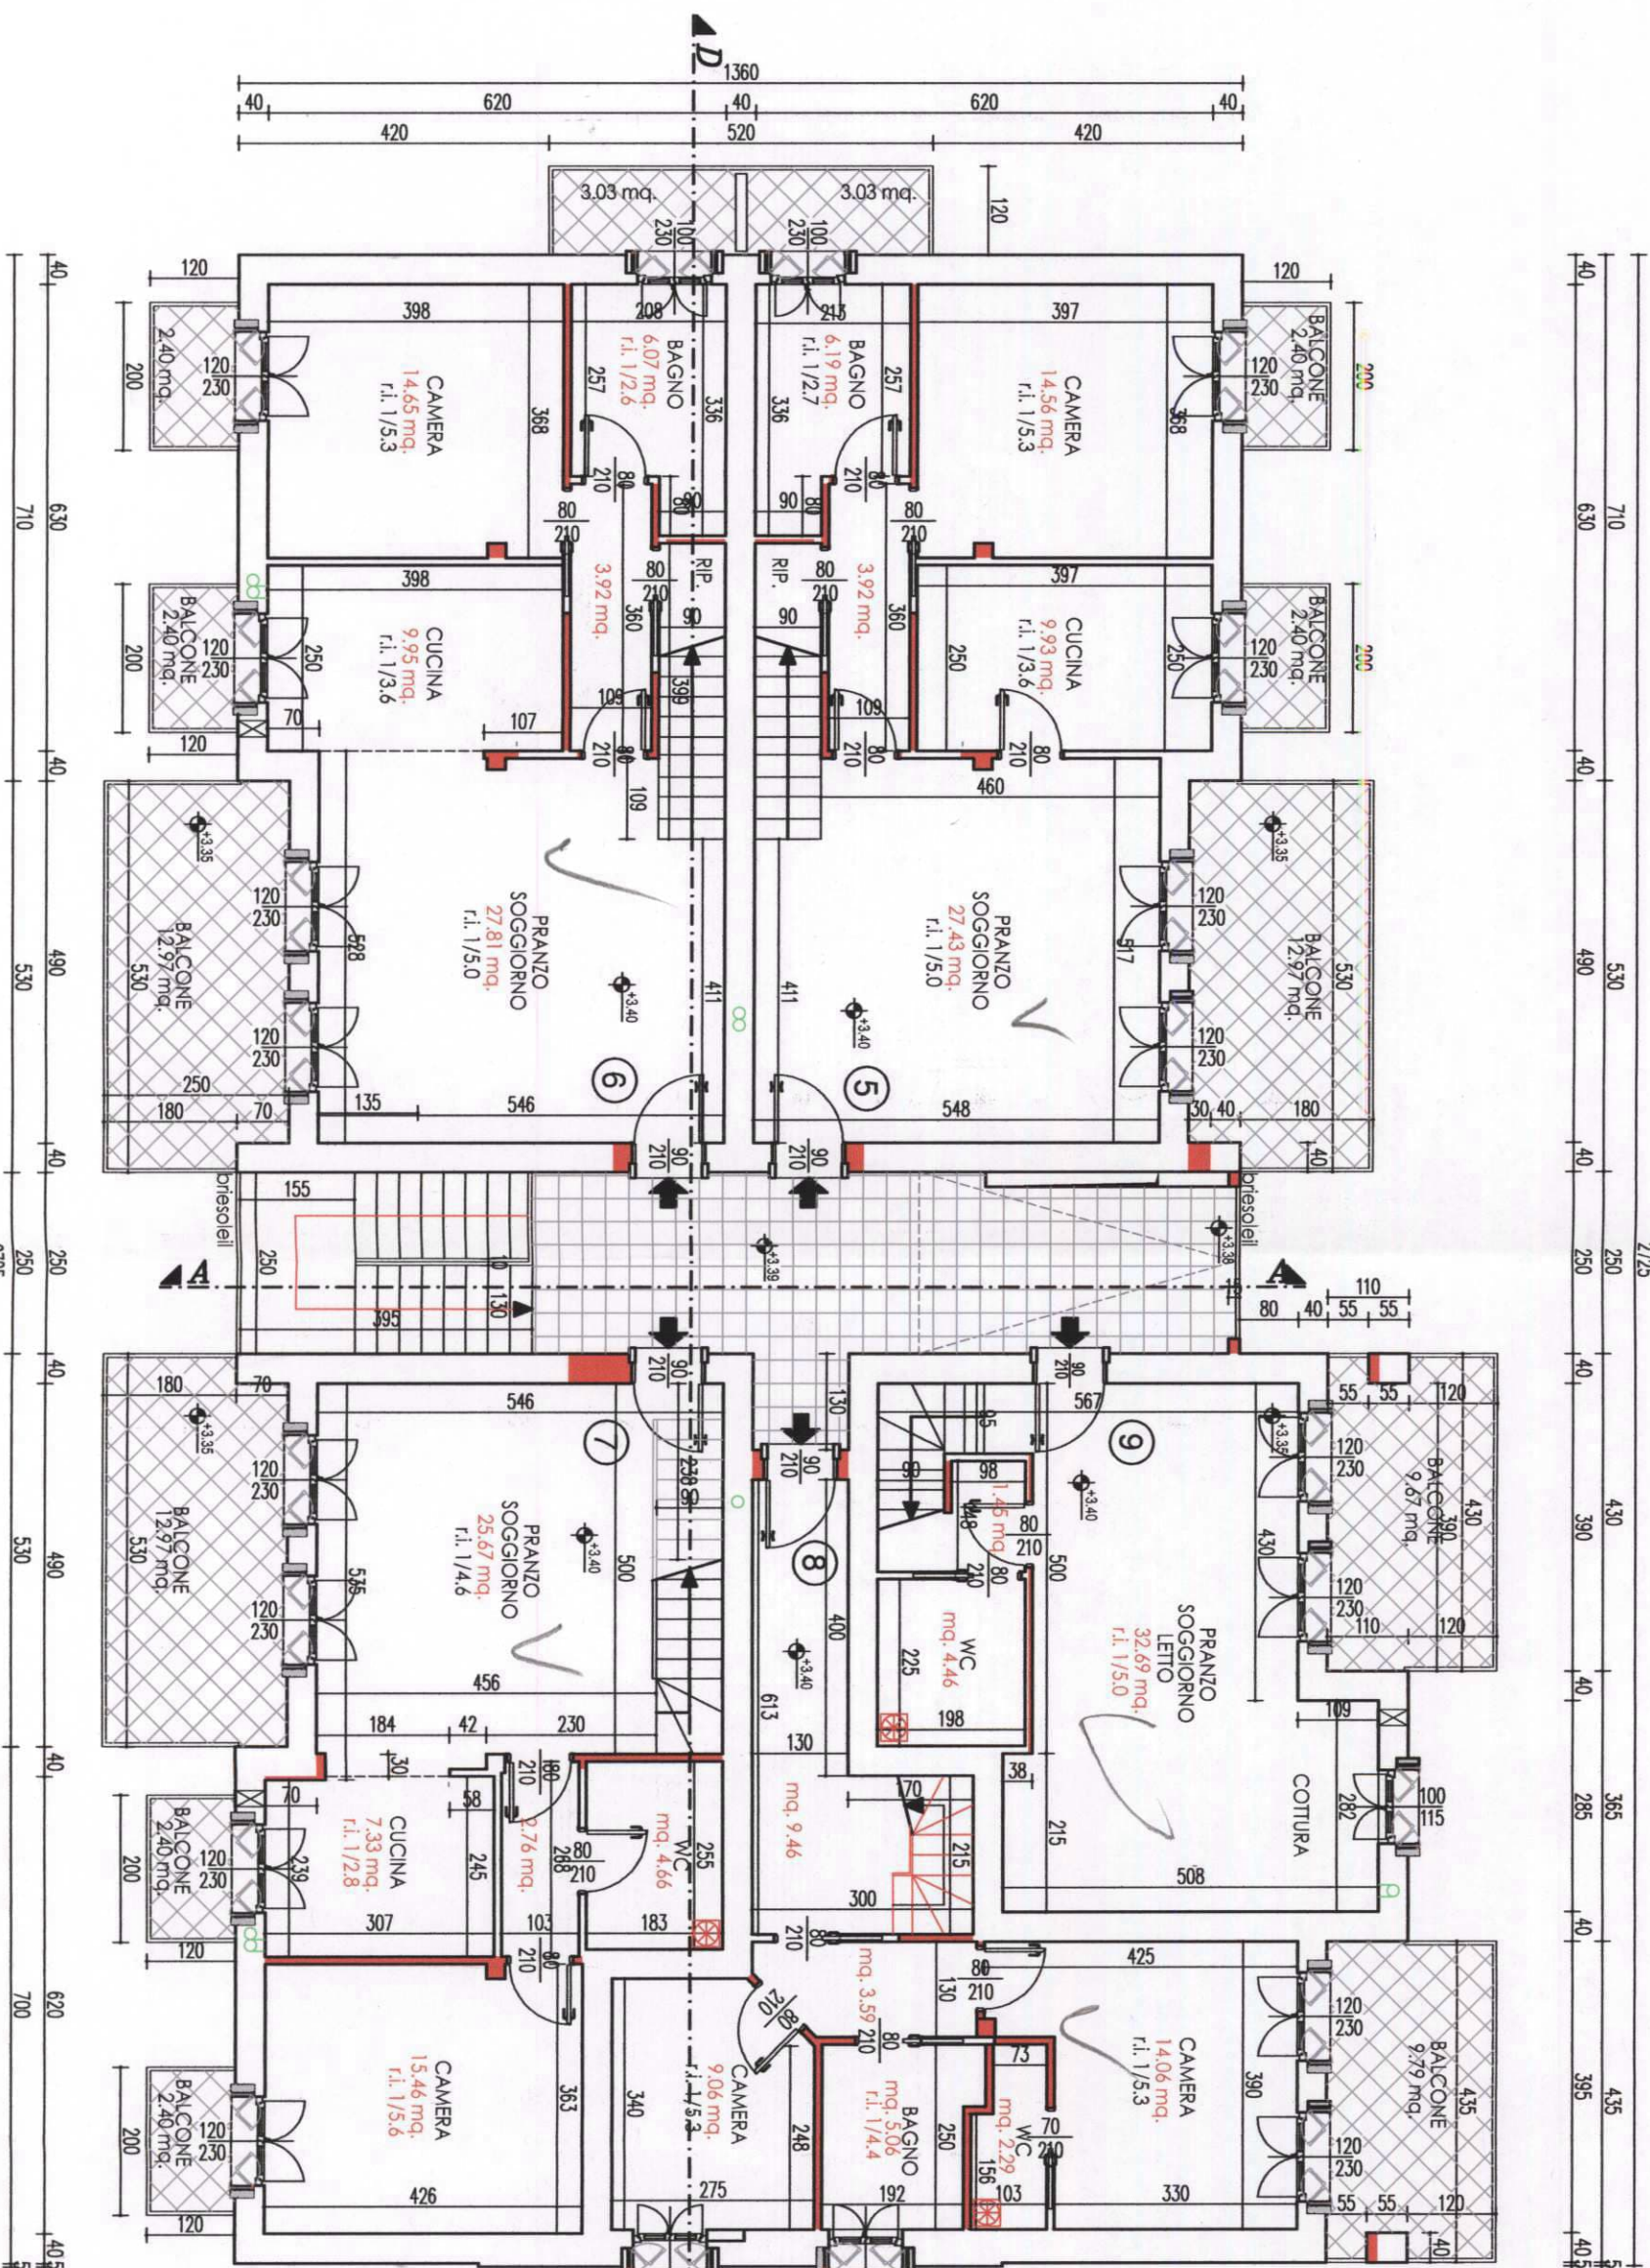


PIANTA PIANO PRIMO

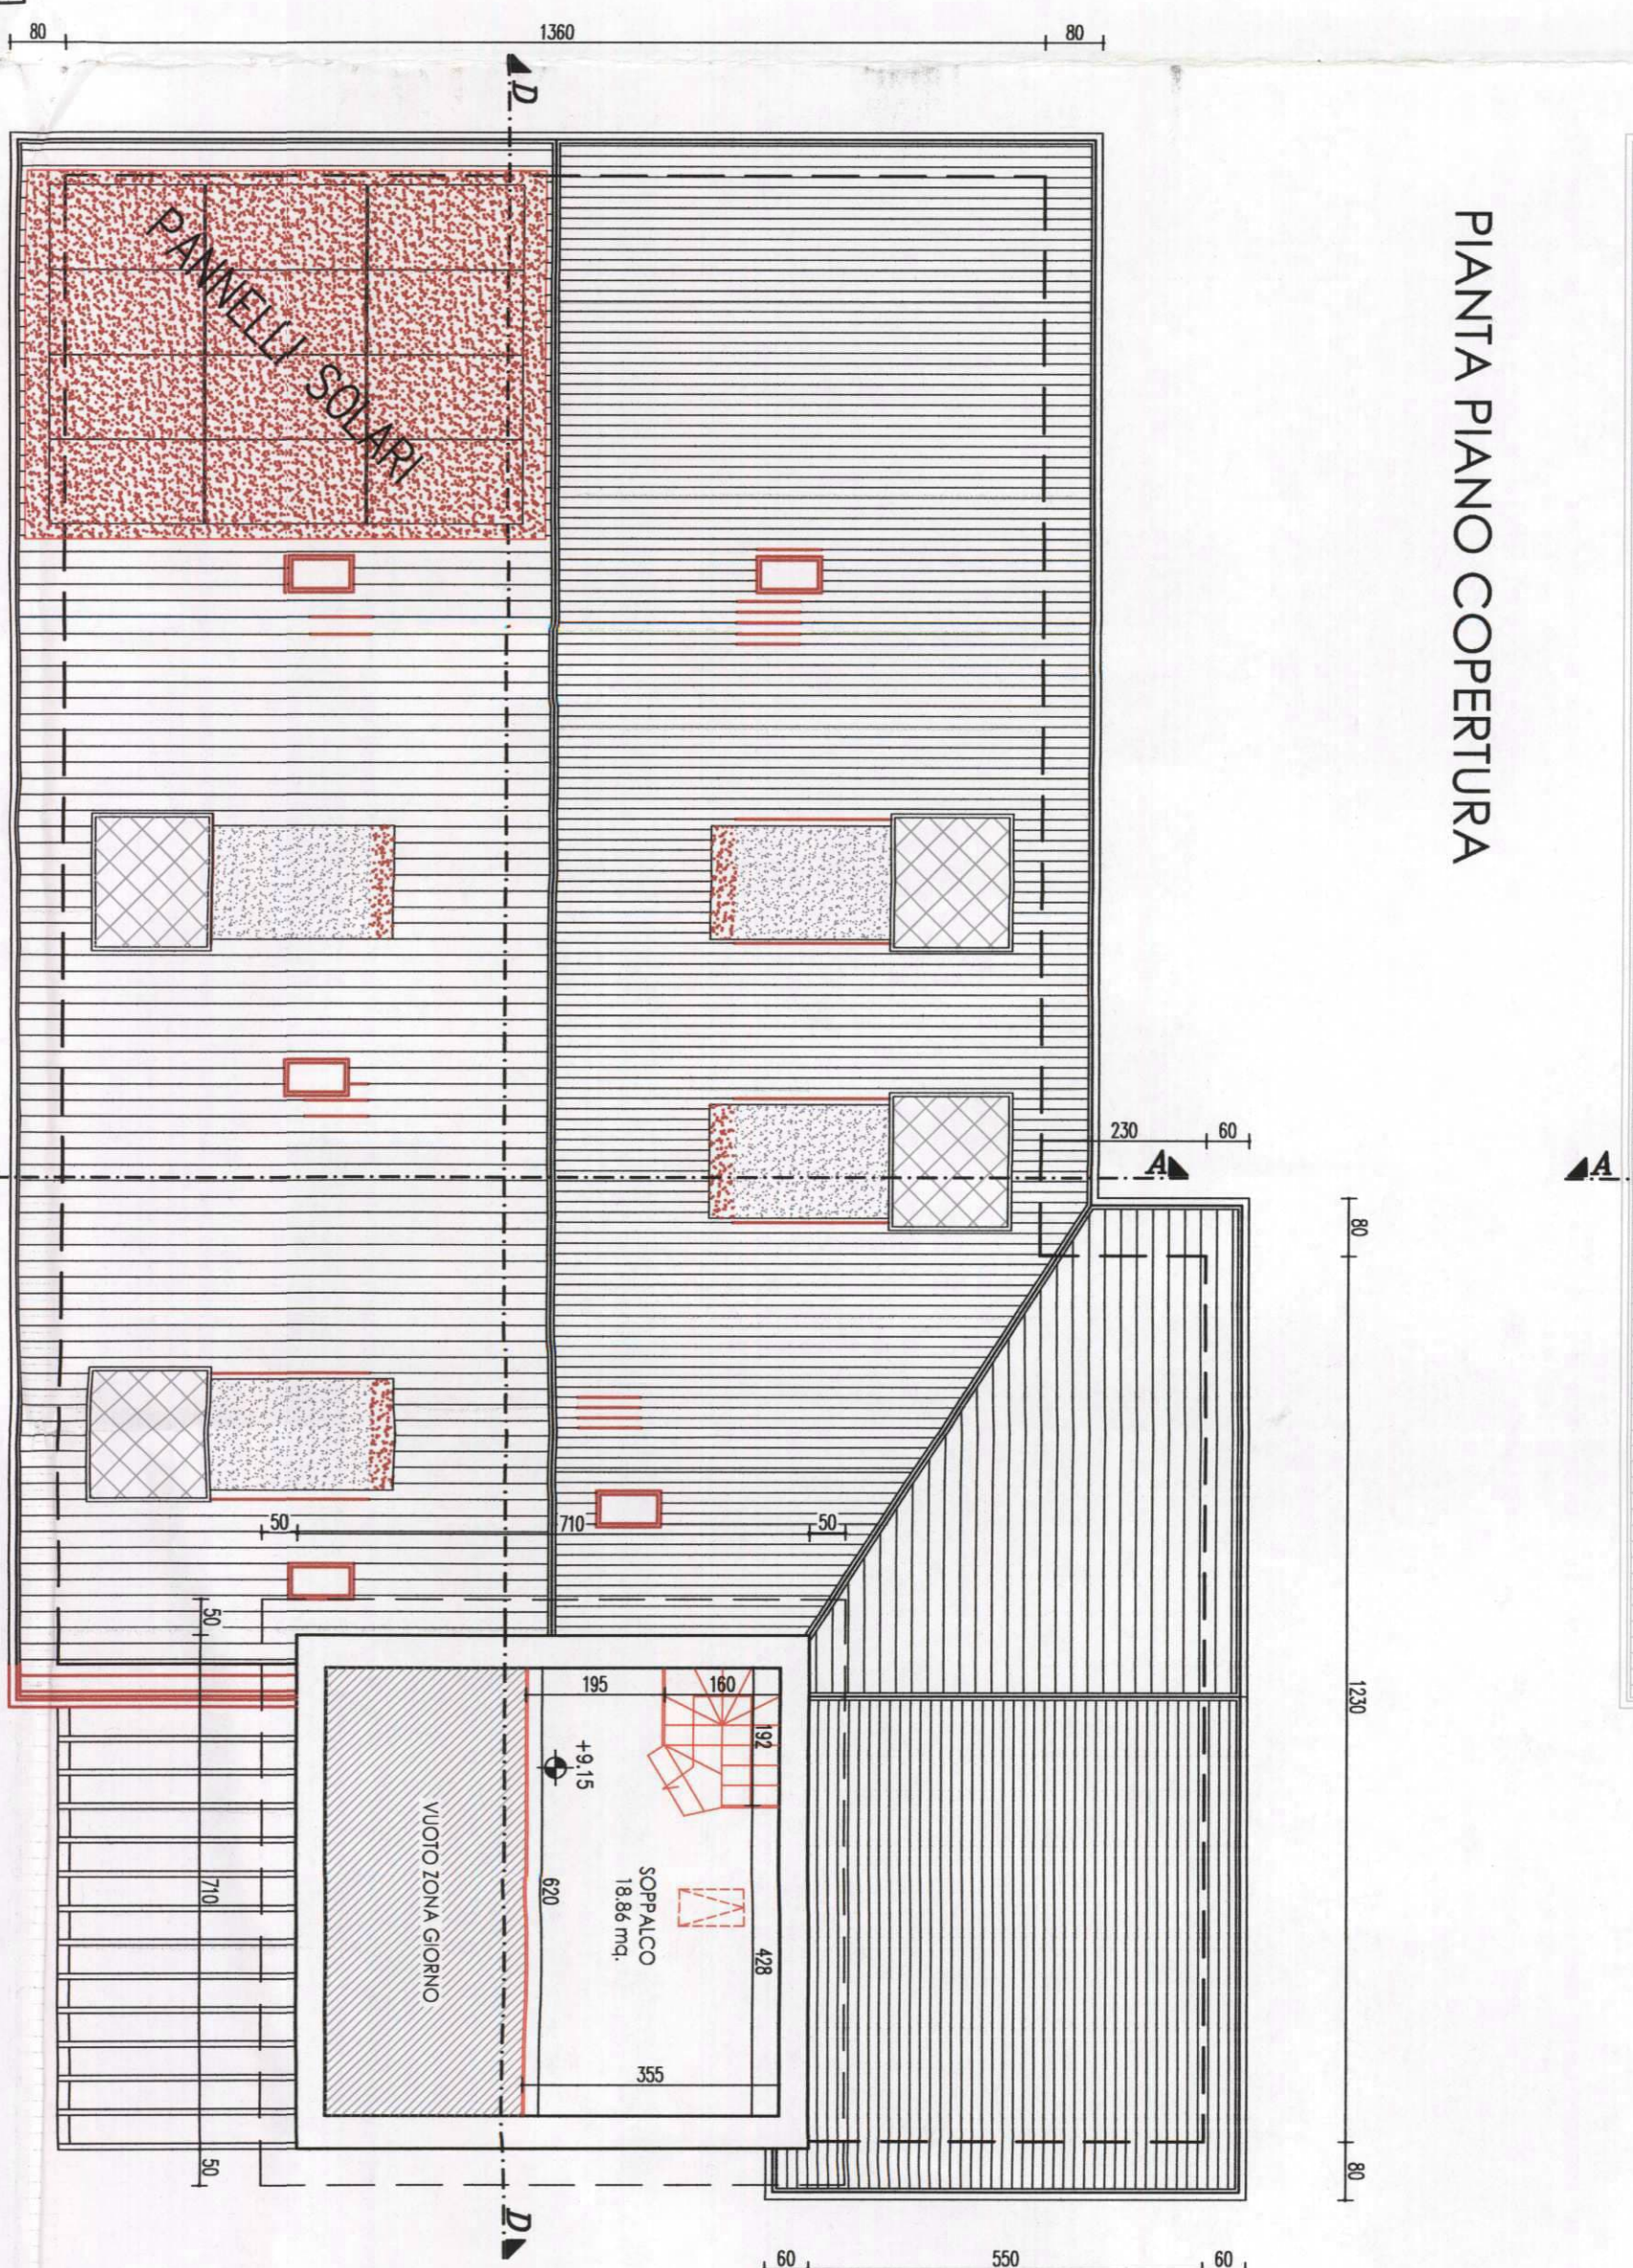

PIANTA PIANO COPERTURA

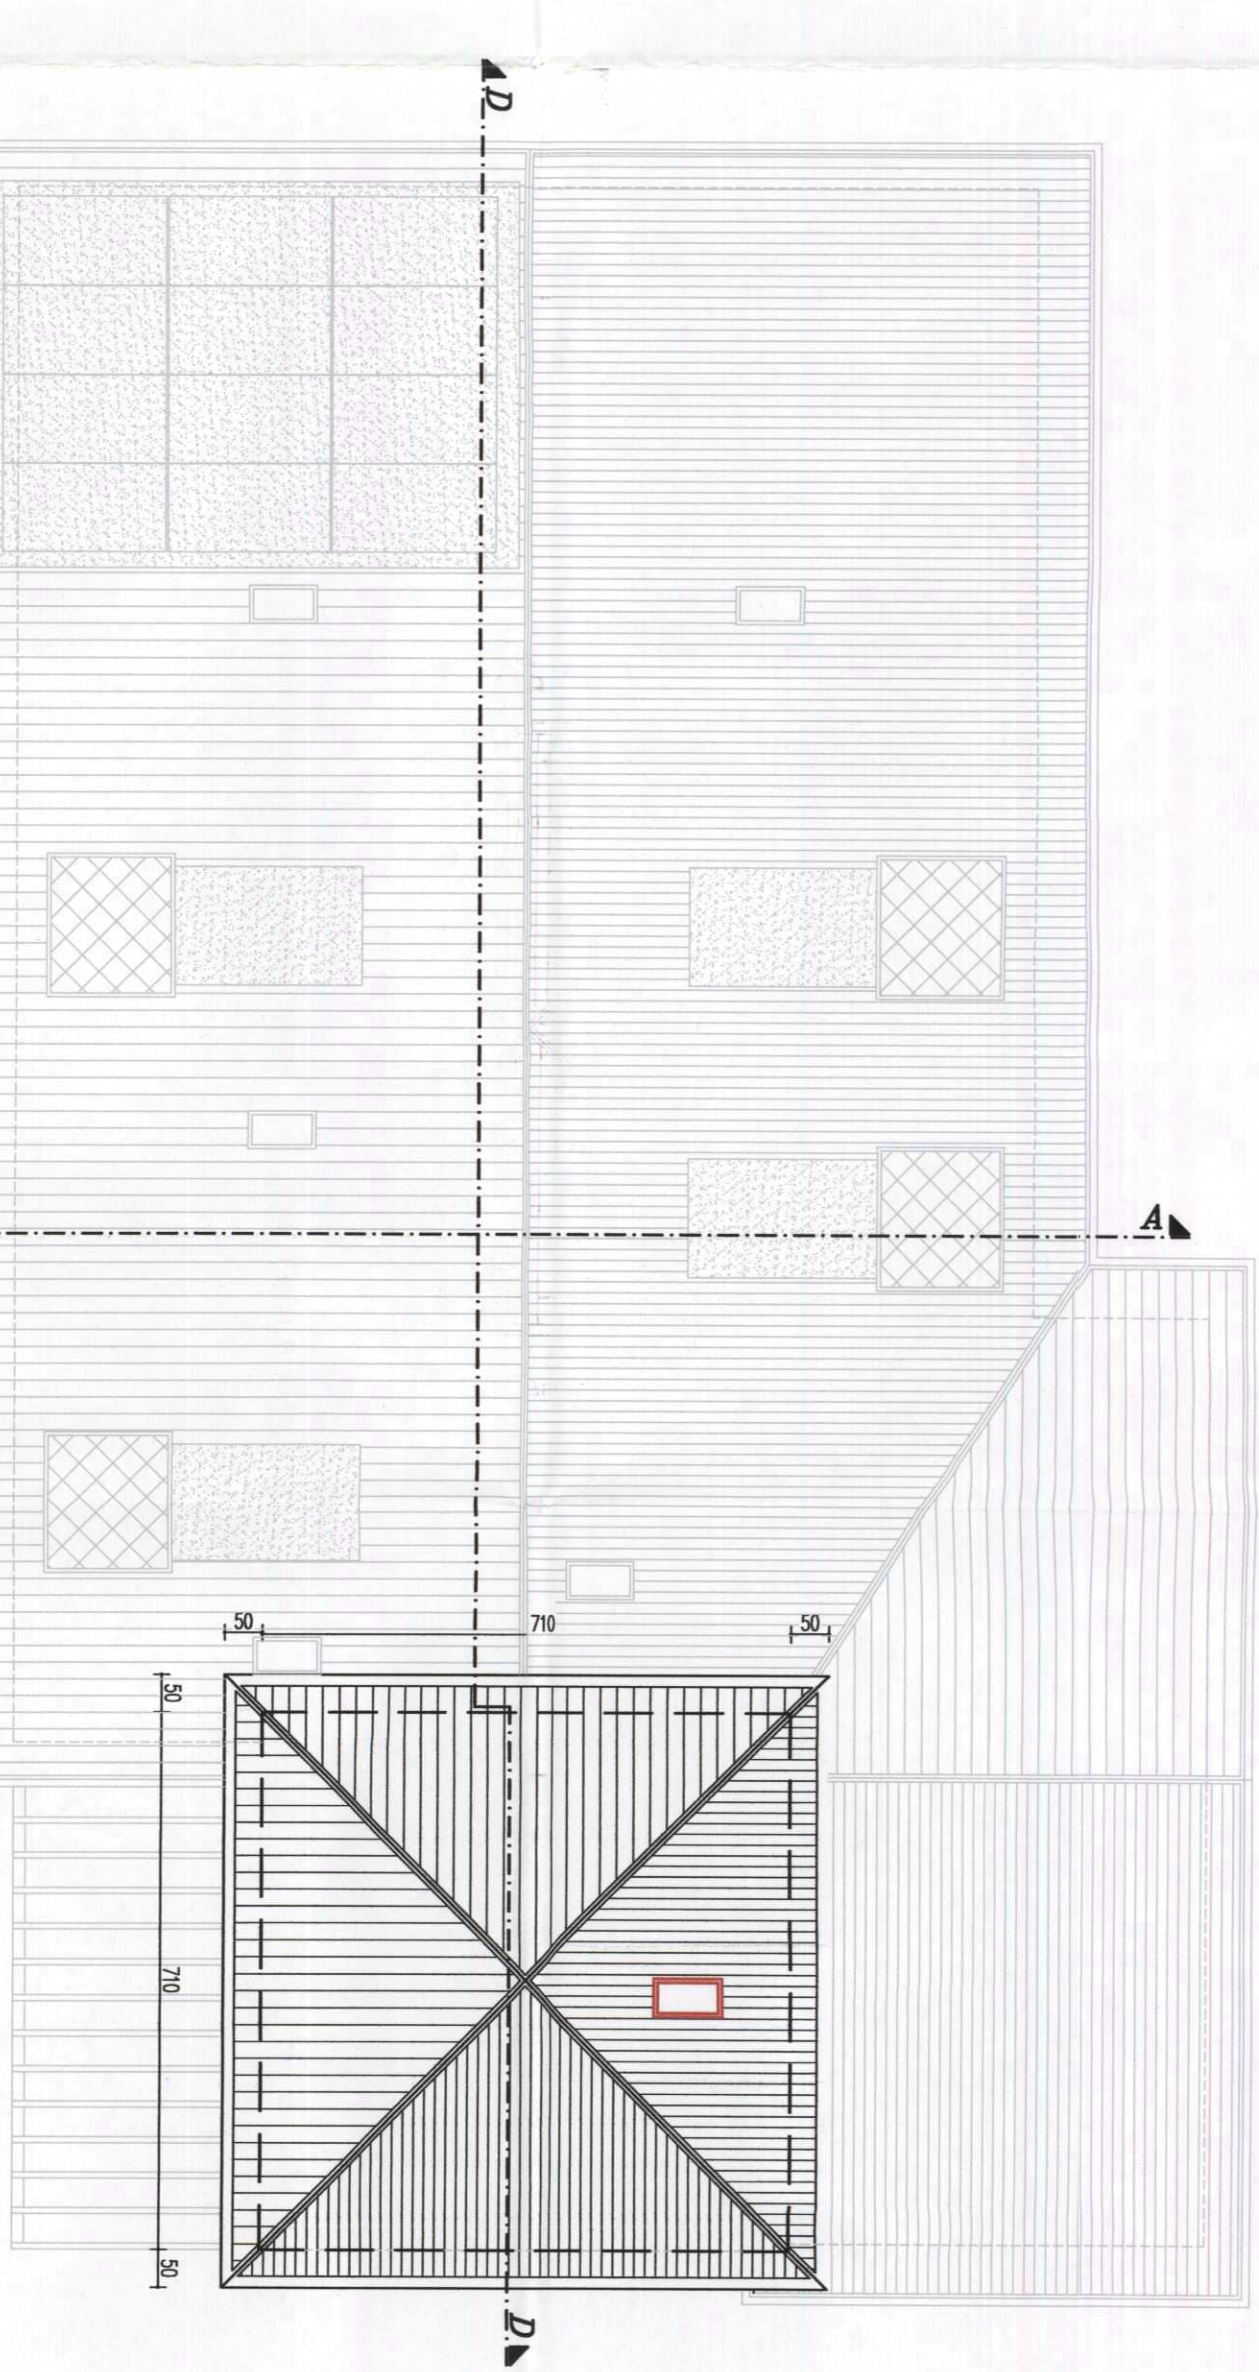

PIANTA PIANO SECONDO

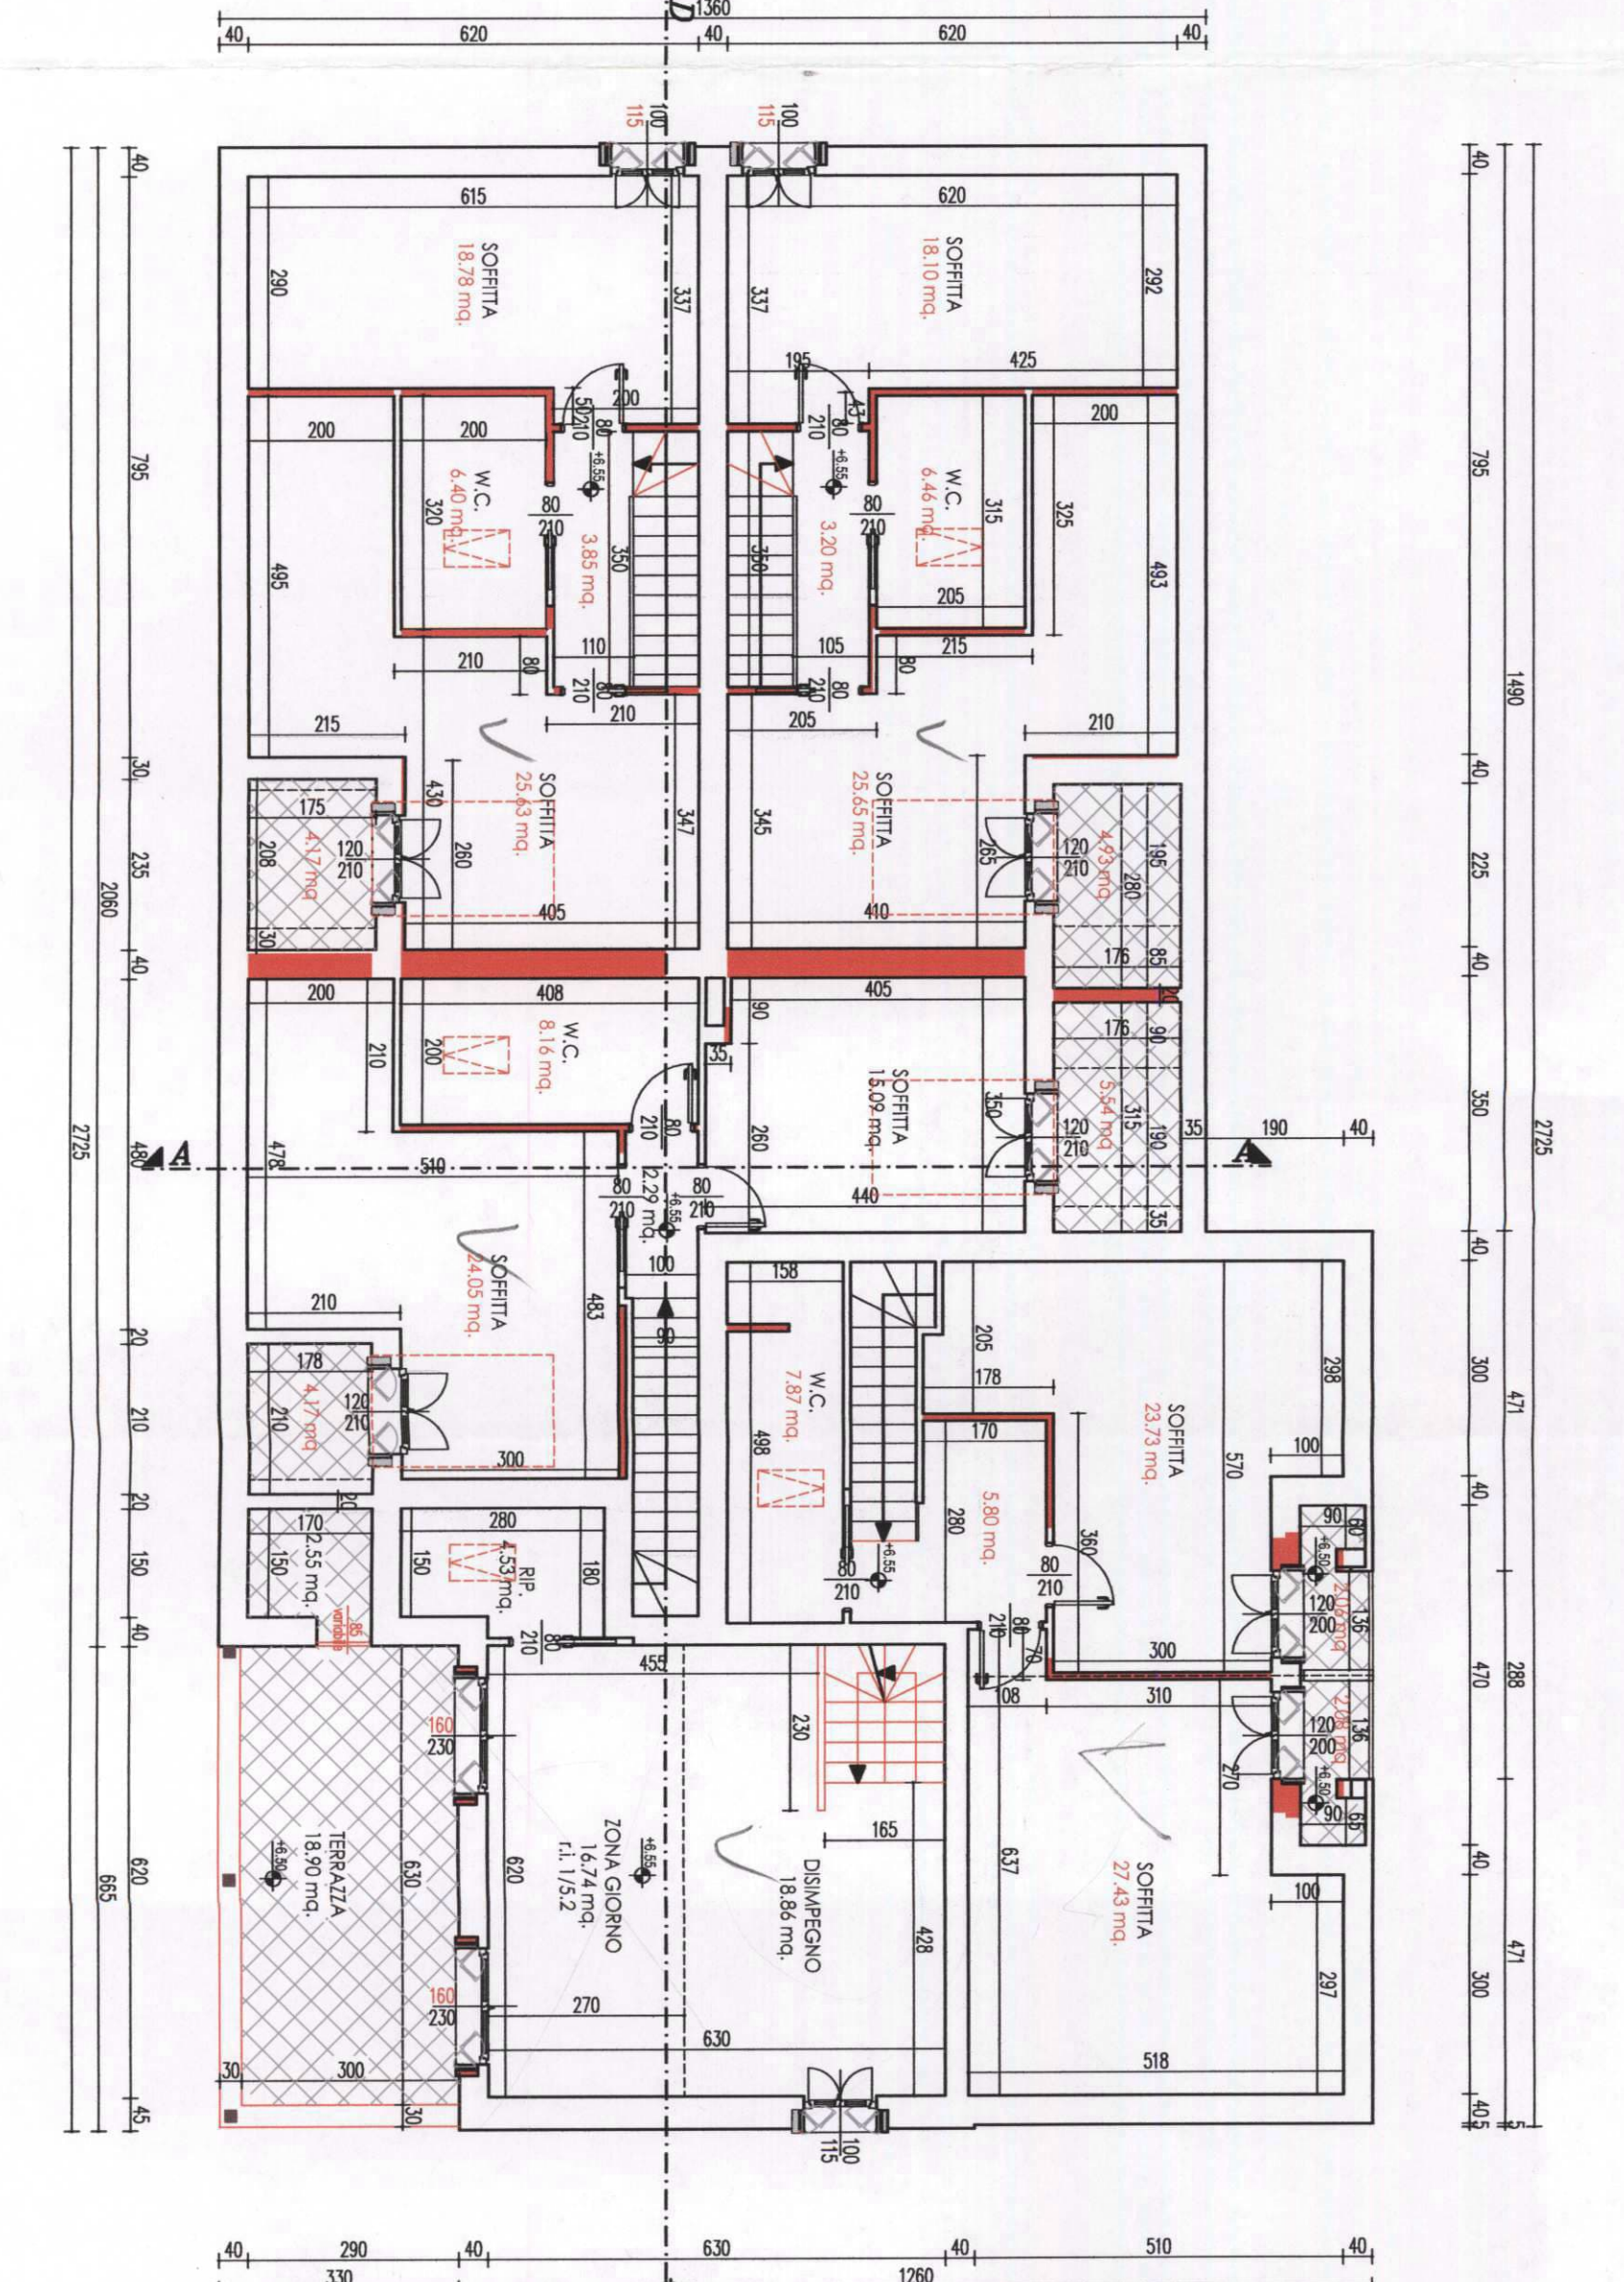

PIANTA PIANO SOPRALCO

