




COMUNE di COLOGNA VENETA		PROVINCIA di VERONA	
COMMITTENTE: [REDACTED]			
PROGETTO PER LA COSTRUZIONE DI UN CENTRO DI RACCOLTA DI PRODOTTI ORTICOLI CONFERITI DALLE AZIENDE AGRICOLE ASSOCIATE, IN VIA S. SEBASTIANO DENUNCIA DI INIZIO ATTIVITA' n° 537 e di sensi dell'art. 2 punto 60 - comma 7 della L. 23/12/96 n°662 Variante alla C.E. n° 92/2001 del 07/08/2001			
PROGETTISTI	TAVOLA N: 3 DATA MAGGIO 2002	PROGETTO DI VARIANTE	
	SCALA: 1:100	- PIANTA - PROSPETTI - SEZIONE	
DIRETTORE DEI LAVORI	COMMITTENTE: [REDACTED]		

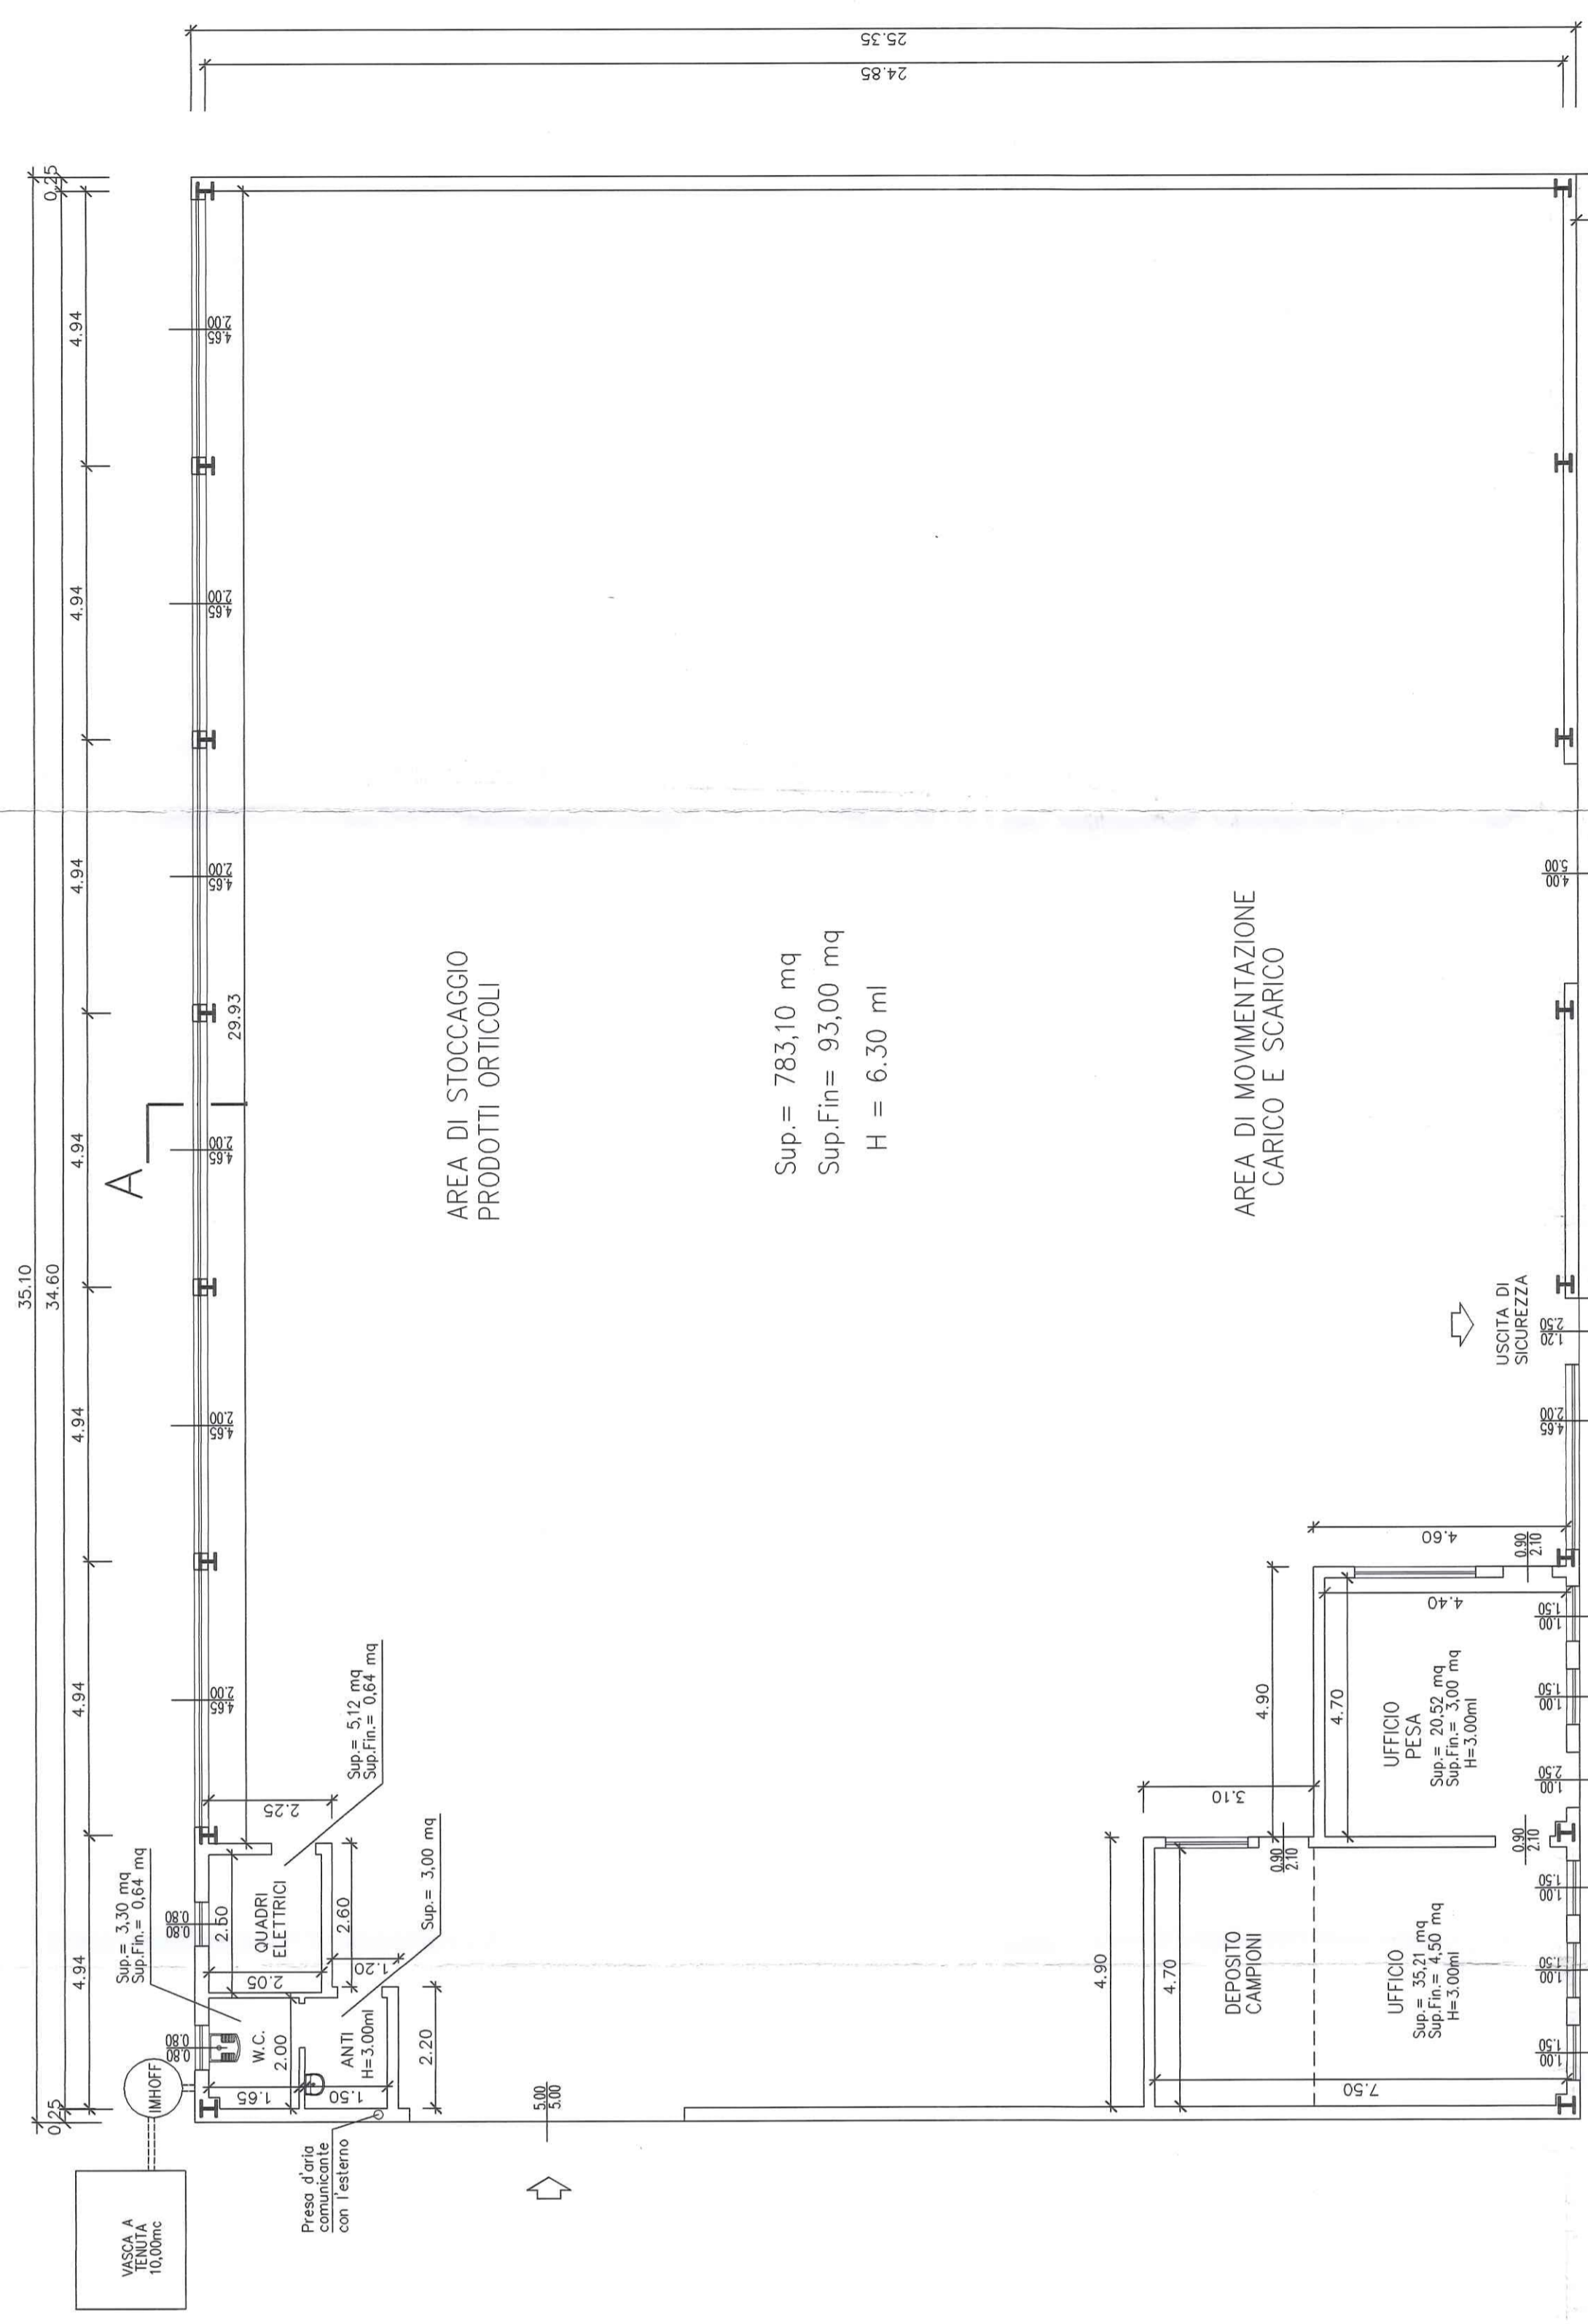


PIANTA PIANO TERRA

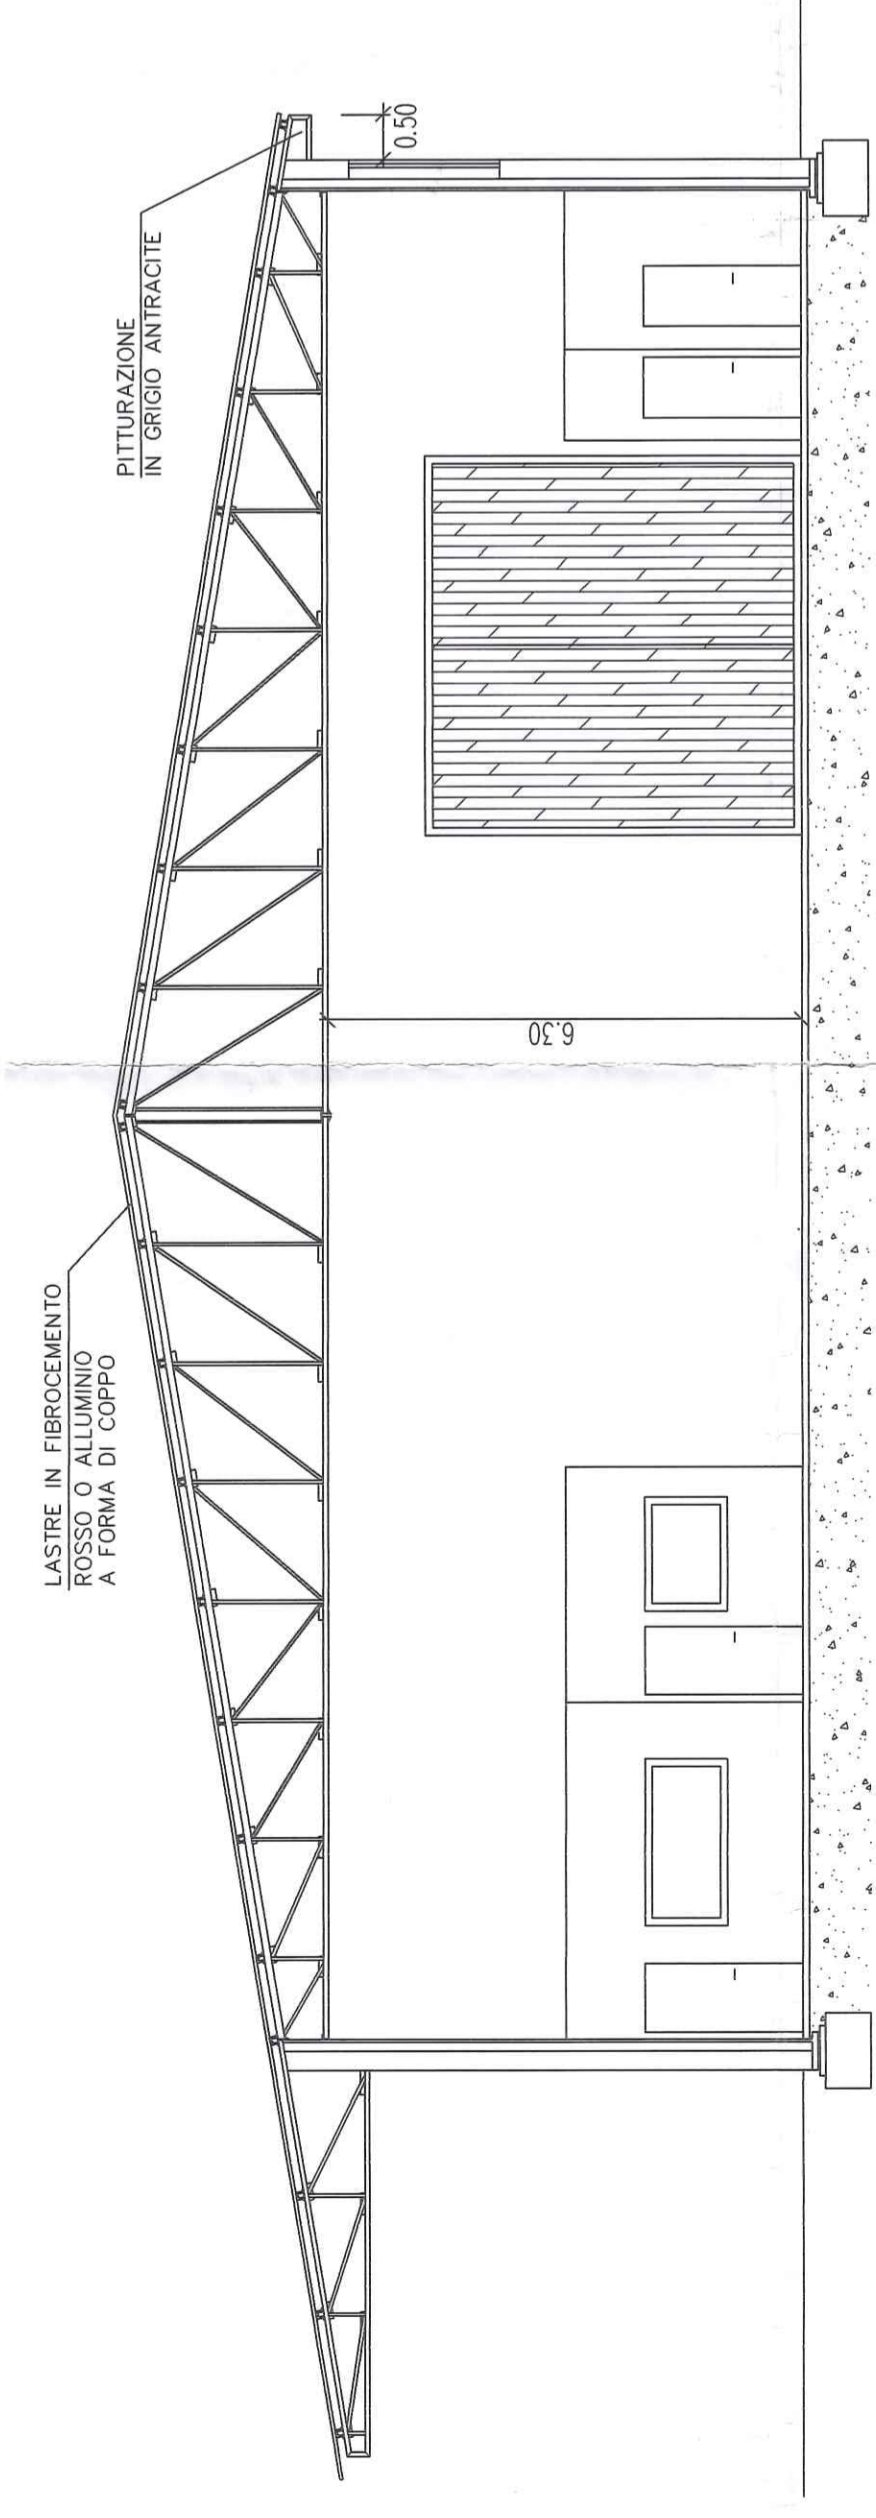


SEZIONE A-A

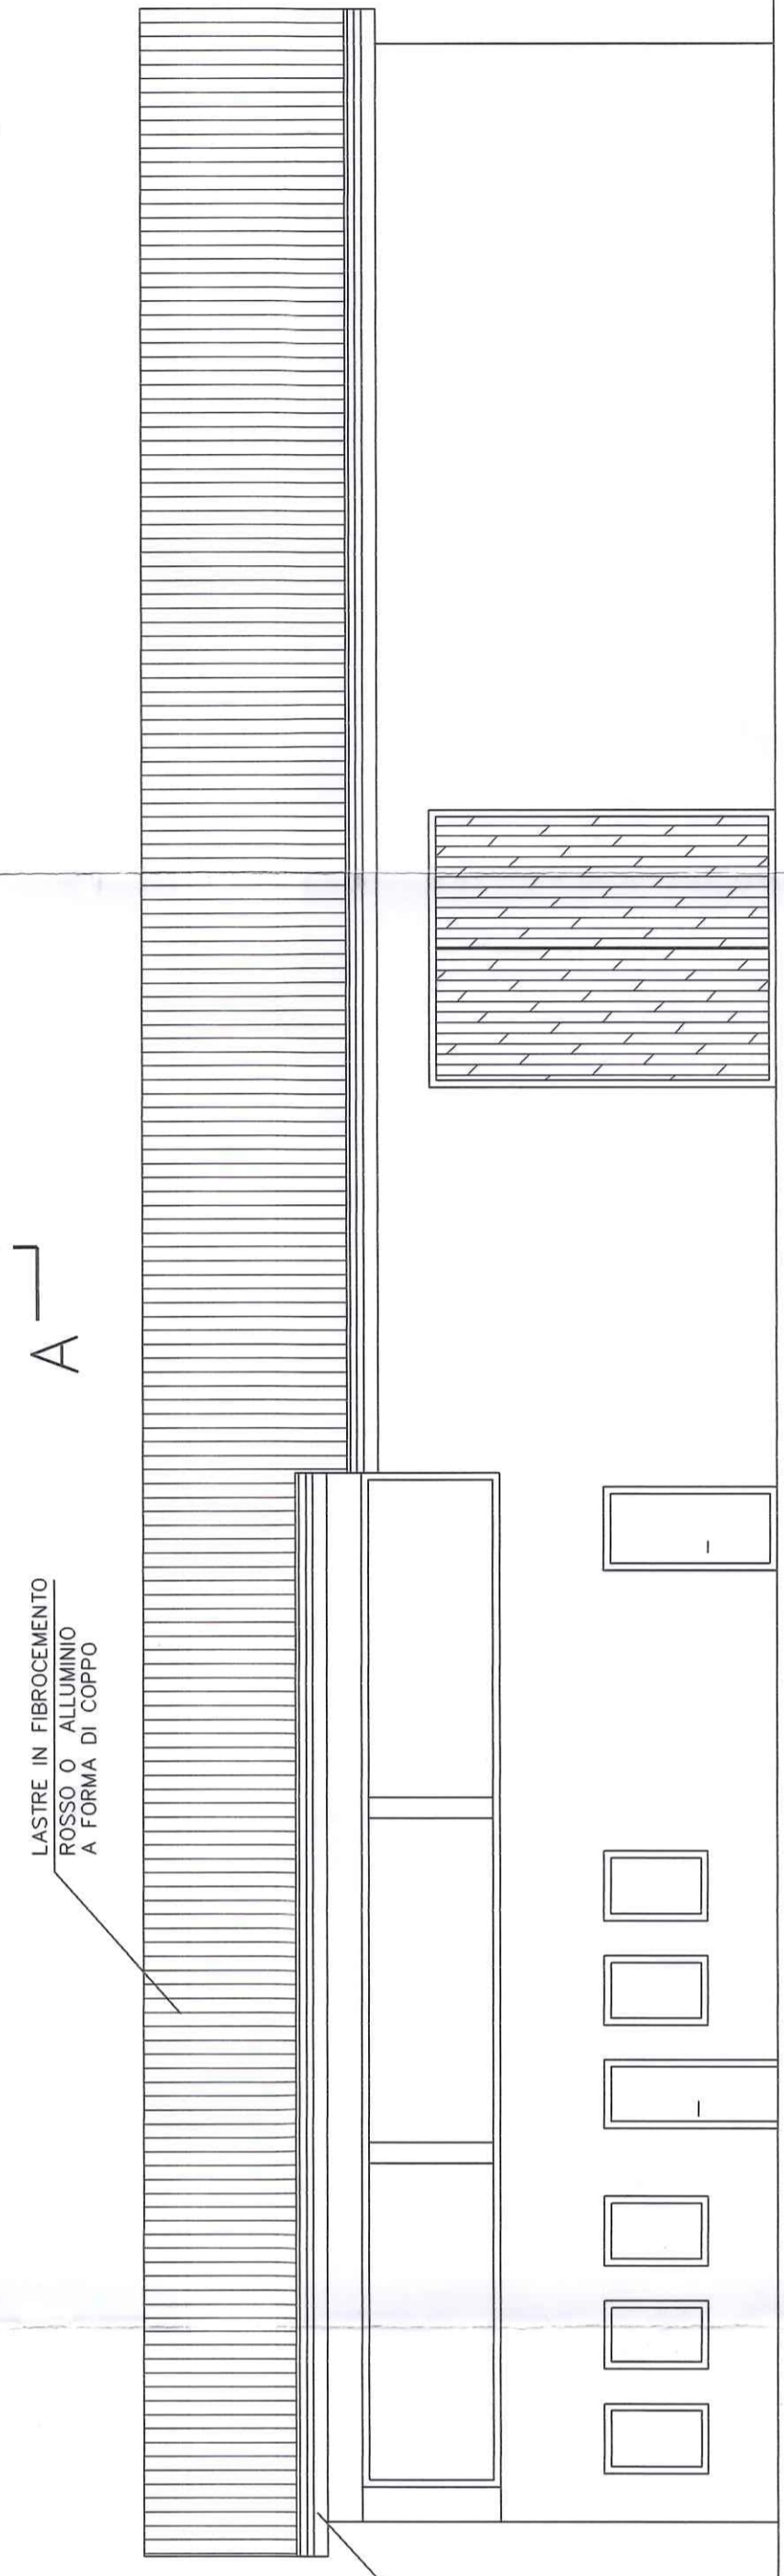


PROSPETTO SUD

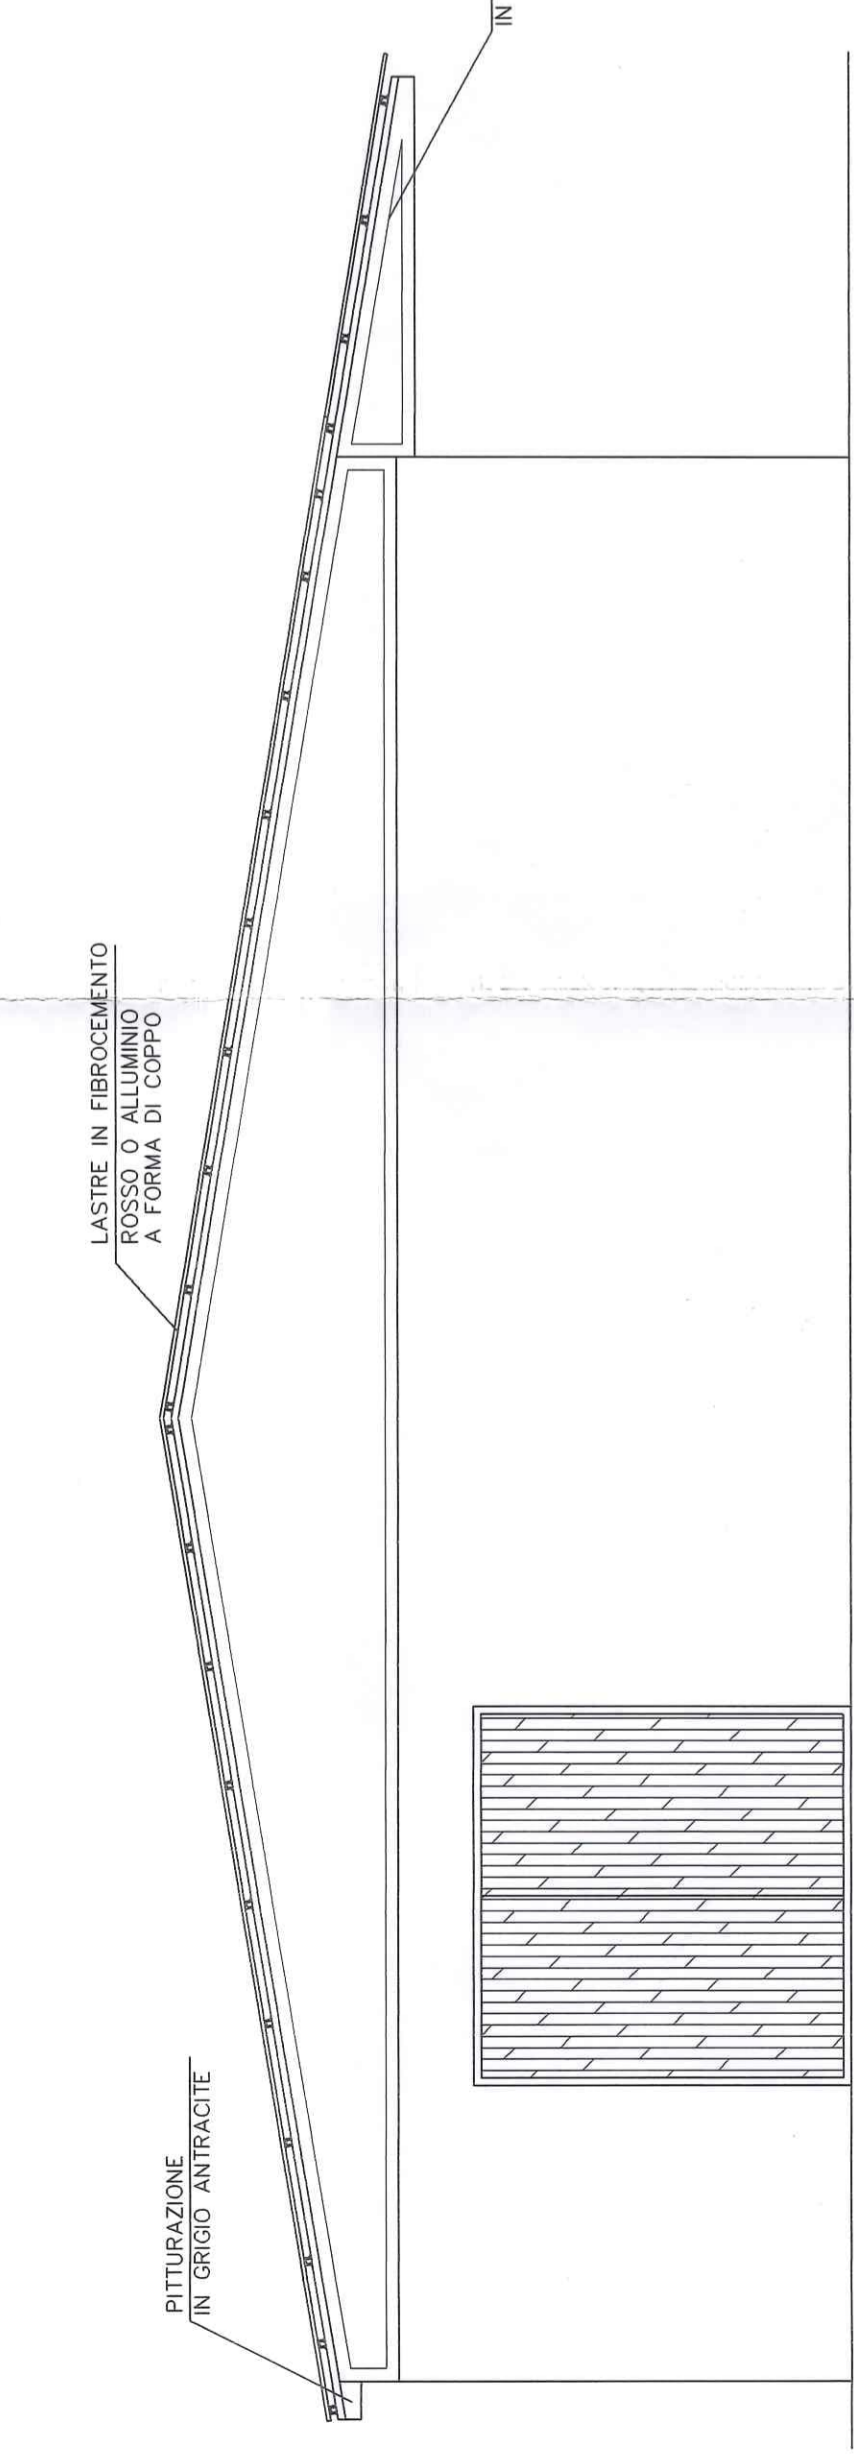

PROSPETTO OVEST

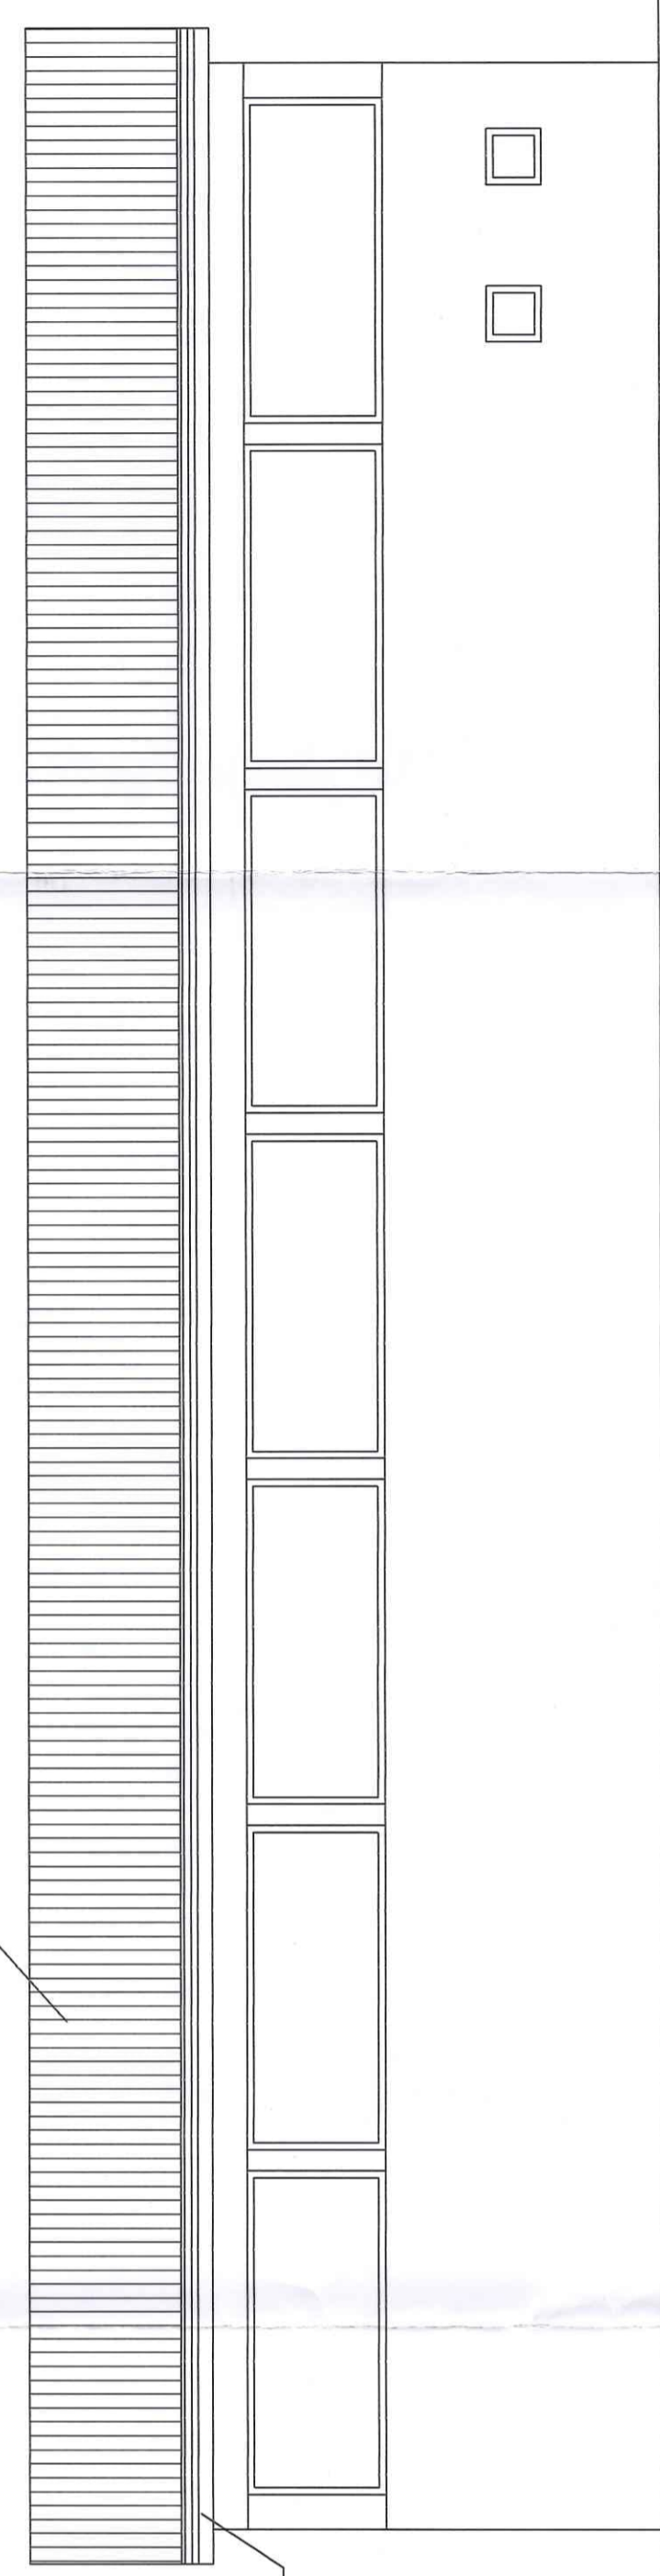

PROSPETTO NORD

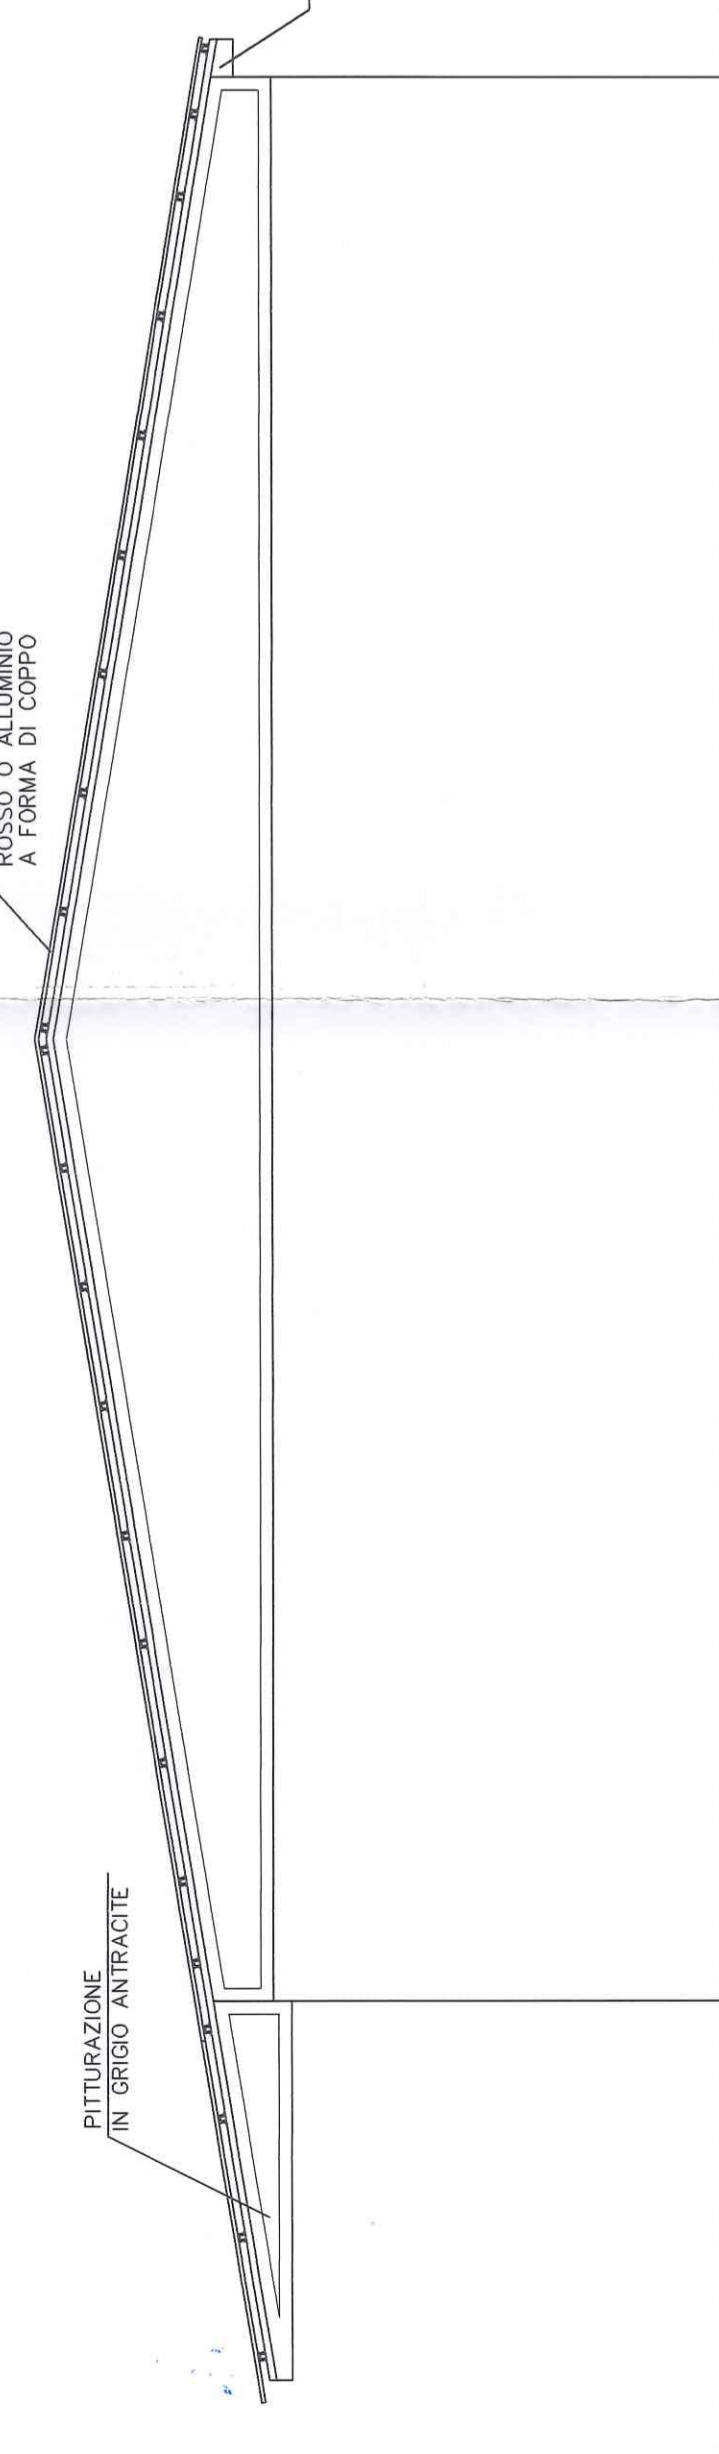

PROSPETTO EST