

COMUNE DI COLOGNA VENETA

PROVINCIA DI VERONA

COMITENTE:

PROGETTO

PER LA COSTRUZIONE DI UN CENTRO DI RACCOLTA
DI PRODOTTI ORTICOLI CONFERITI DALLE AZIENDE
AGRICOLE ASSOCIATE, IN VIA S. SEBASTIANO
DENUNCIA DI INIZIO ATTIVITA' (ai sensi dell'art. 2 della L.R. 24/12/93
n° 537 e al sensi dell'art. 2 punto 60 - comma 7 della L. 23/12/96 n°862)
Vigente alla C.E. n° 92/2001 del 07/08/2001

PROGETTISTA




TAVOLA
COMPARATIVA
- PIANTA
- PROSPETTI
- SEZIONE

TAVOLA
N: 4
MAGGIO 2002


SCALA: 1:100

DIRETTORE DEI LAVORI


COMITENTE:

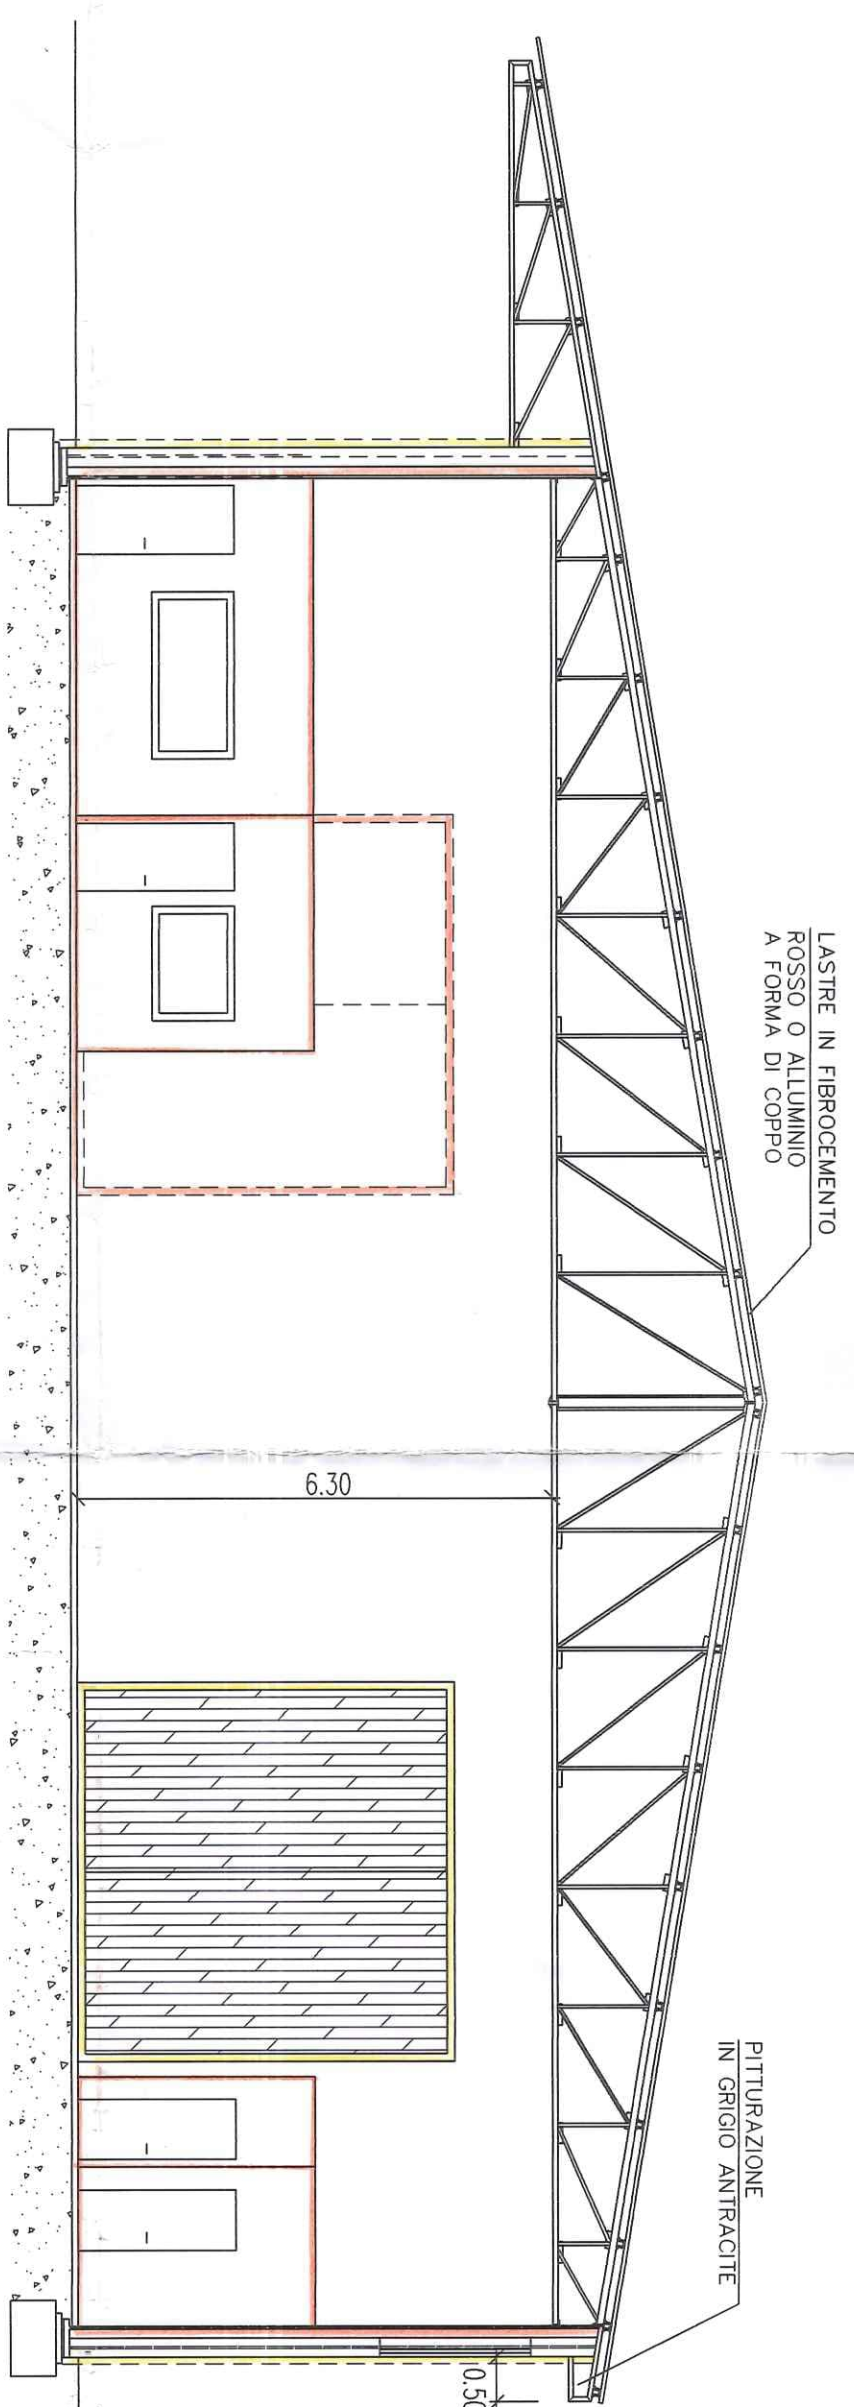


SEZIONE A-A

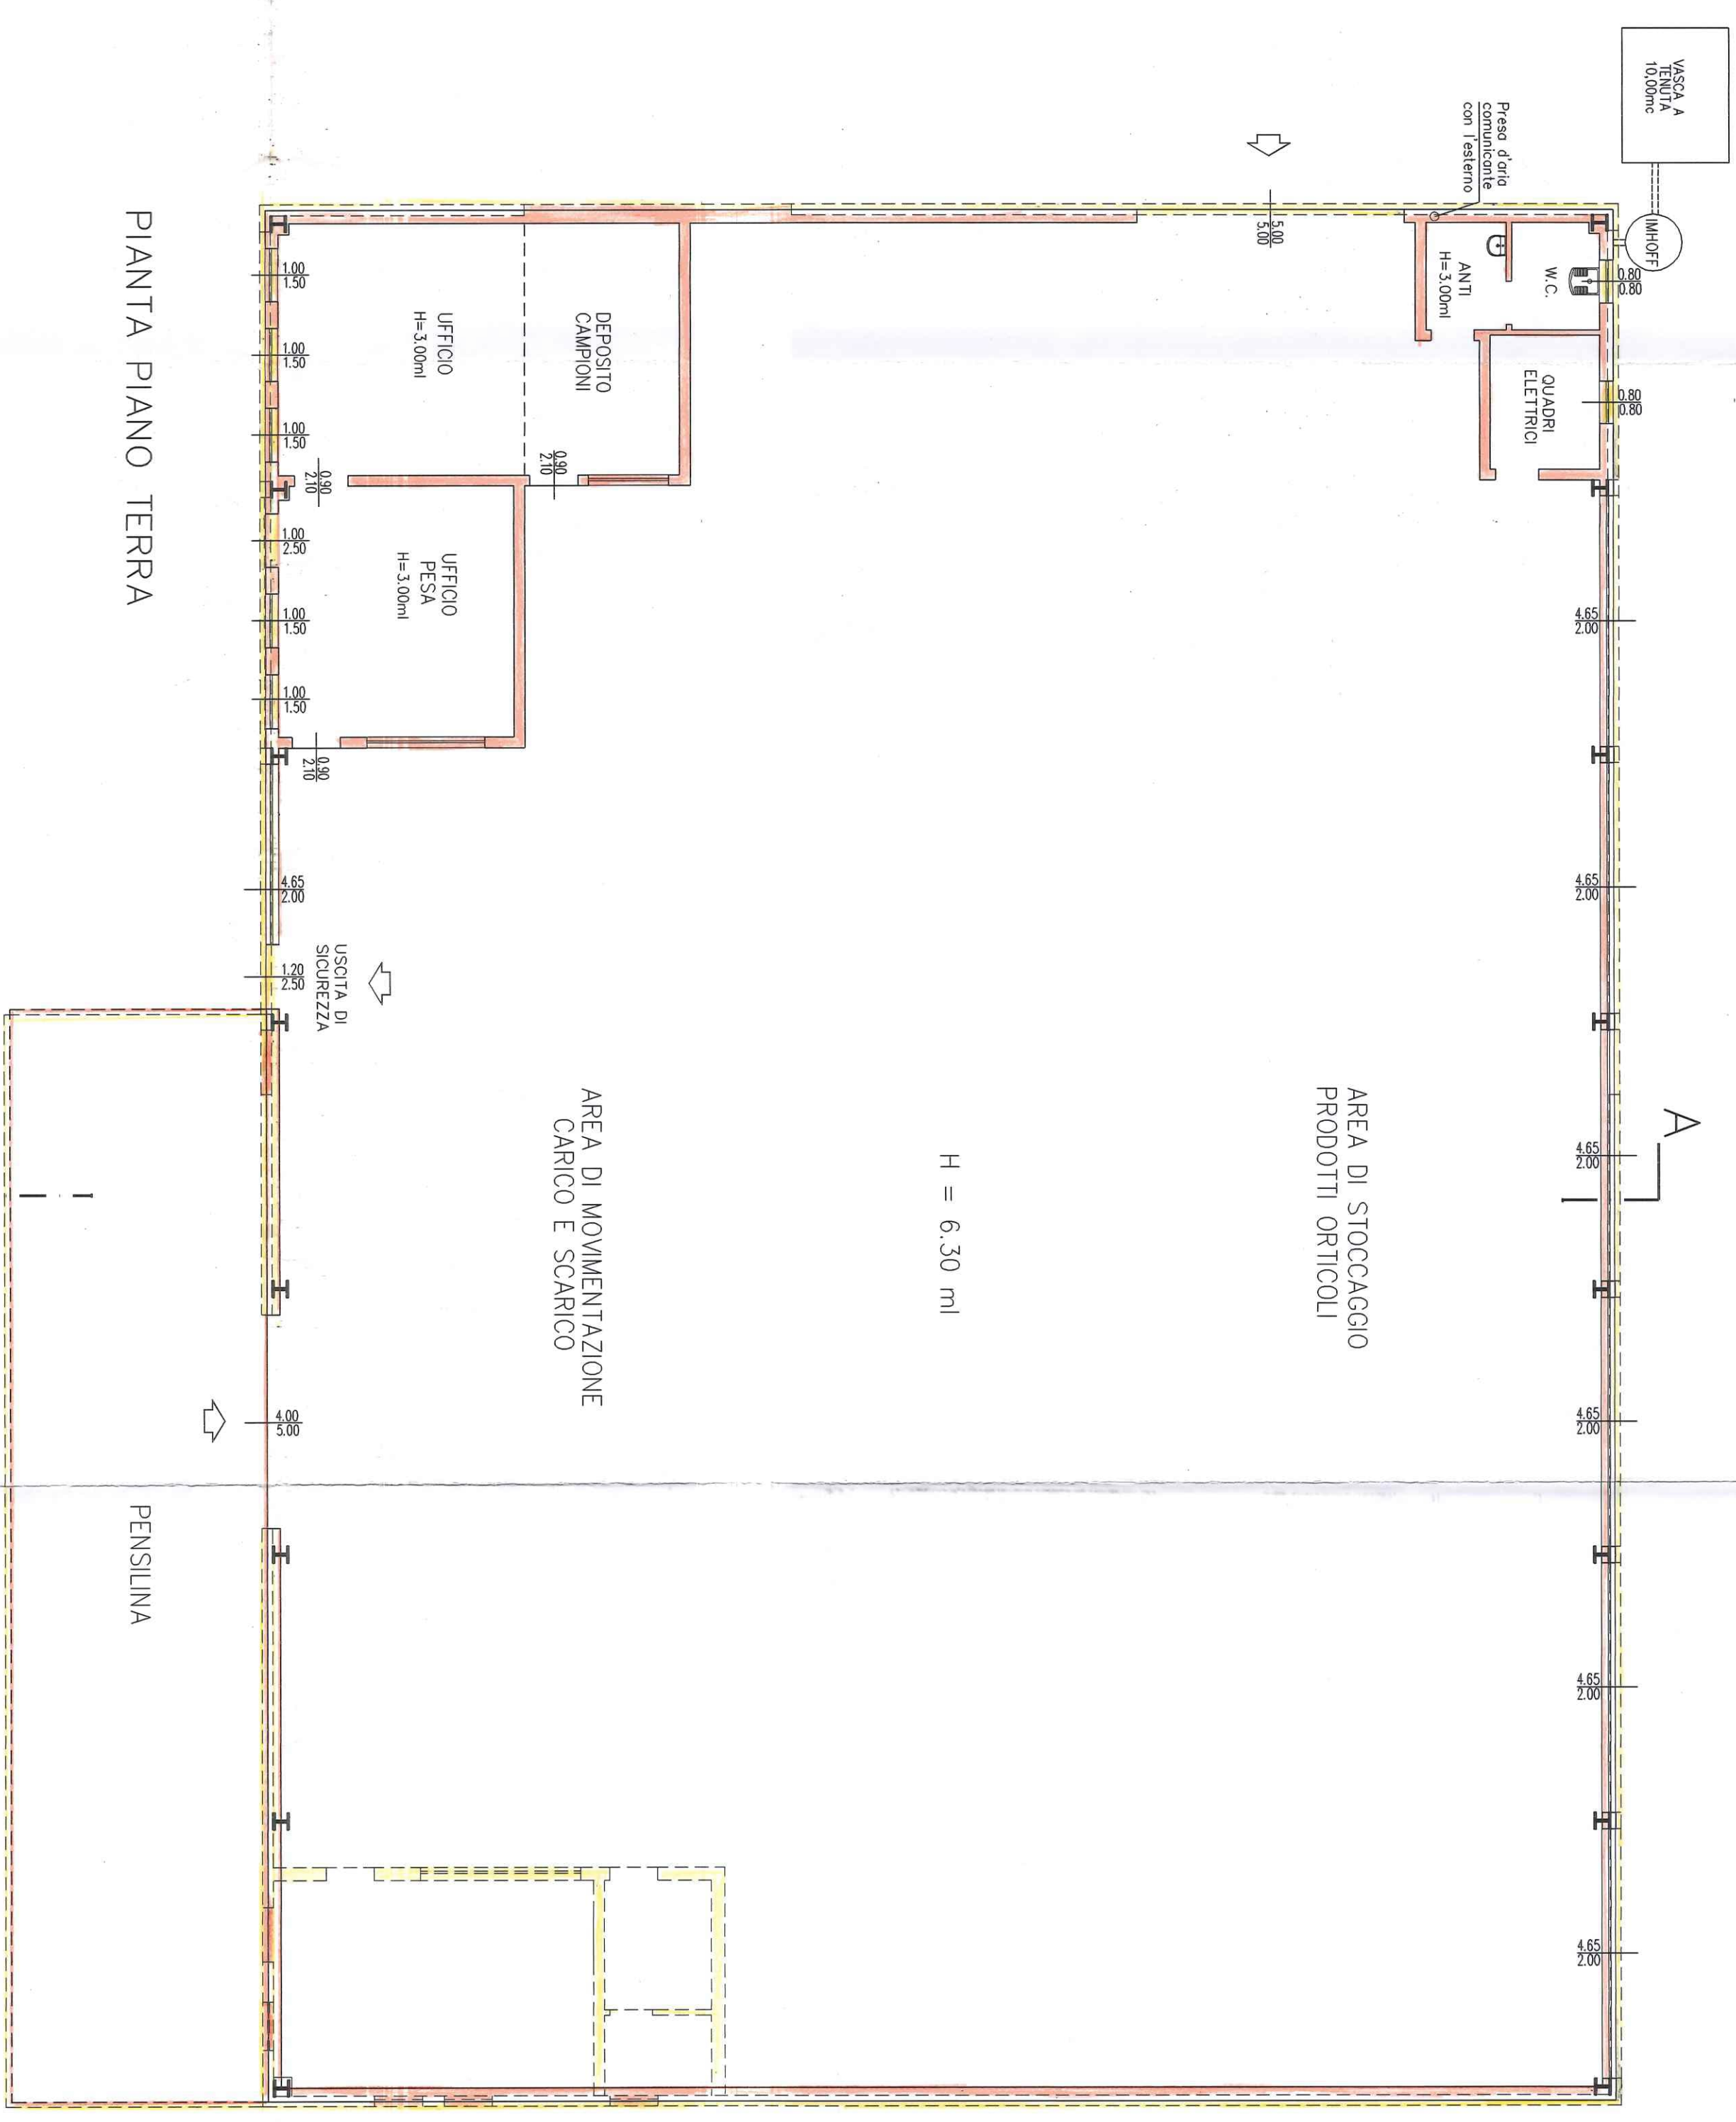


PIANTA PIANO TERRA

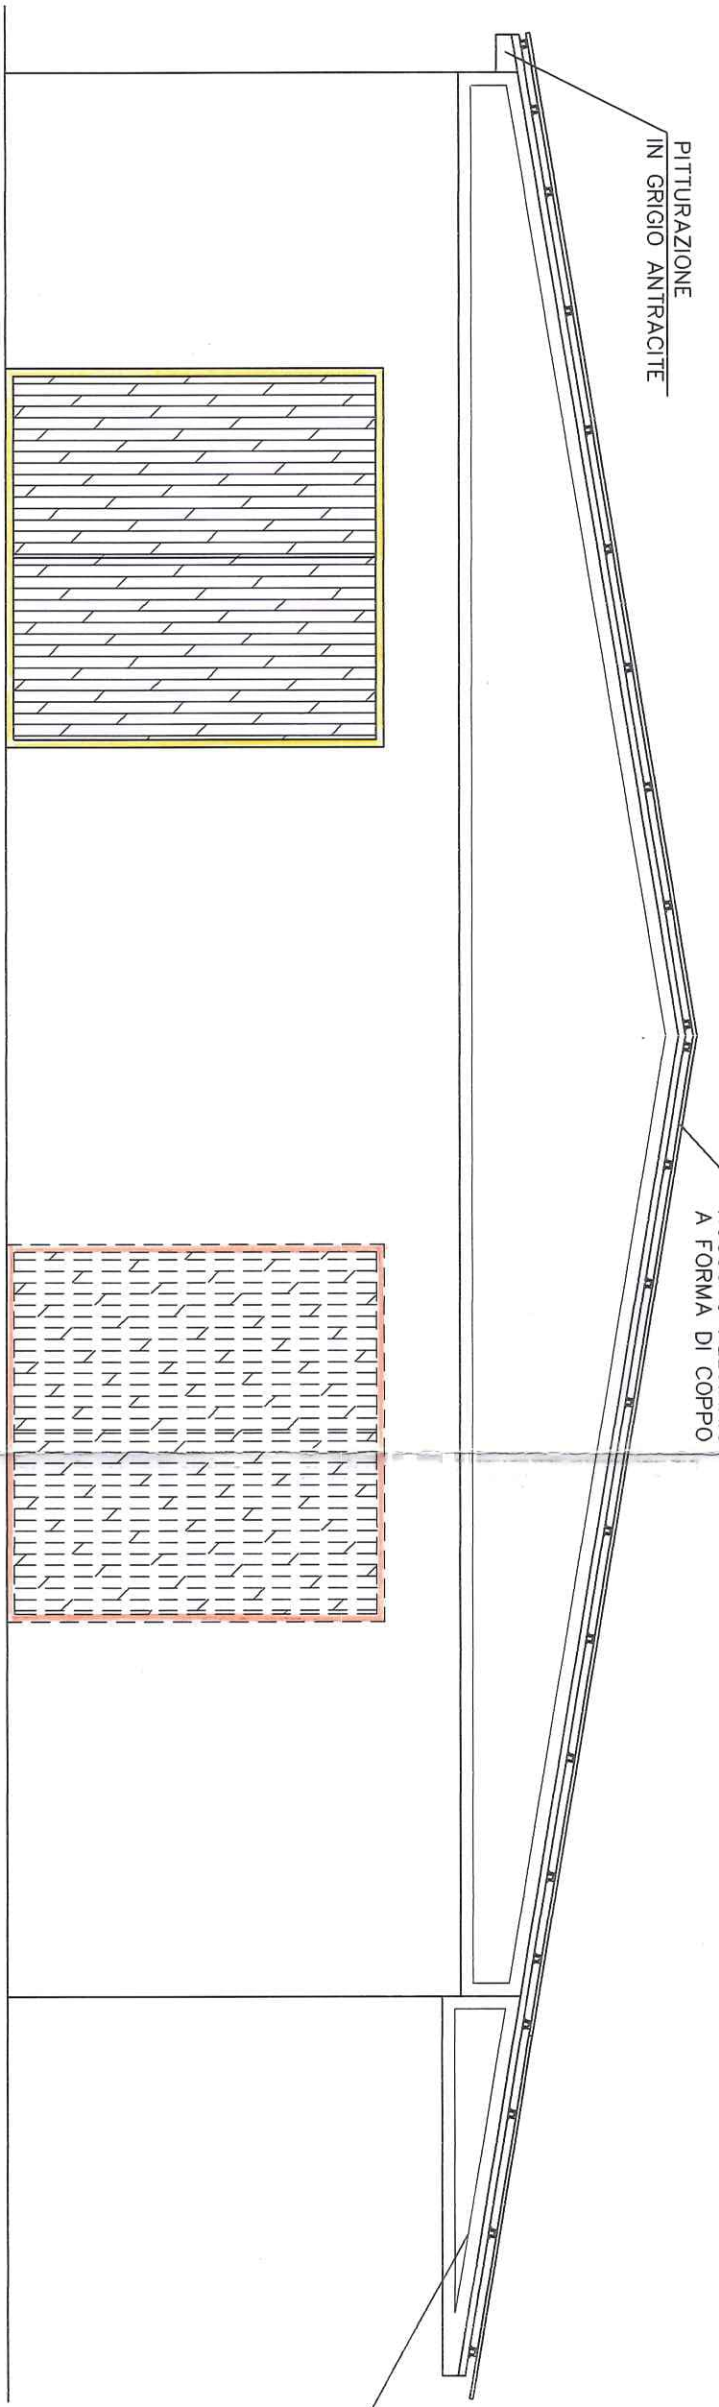


PROSPETTO OVEST

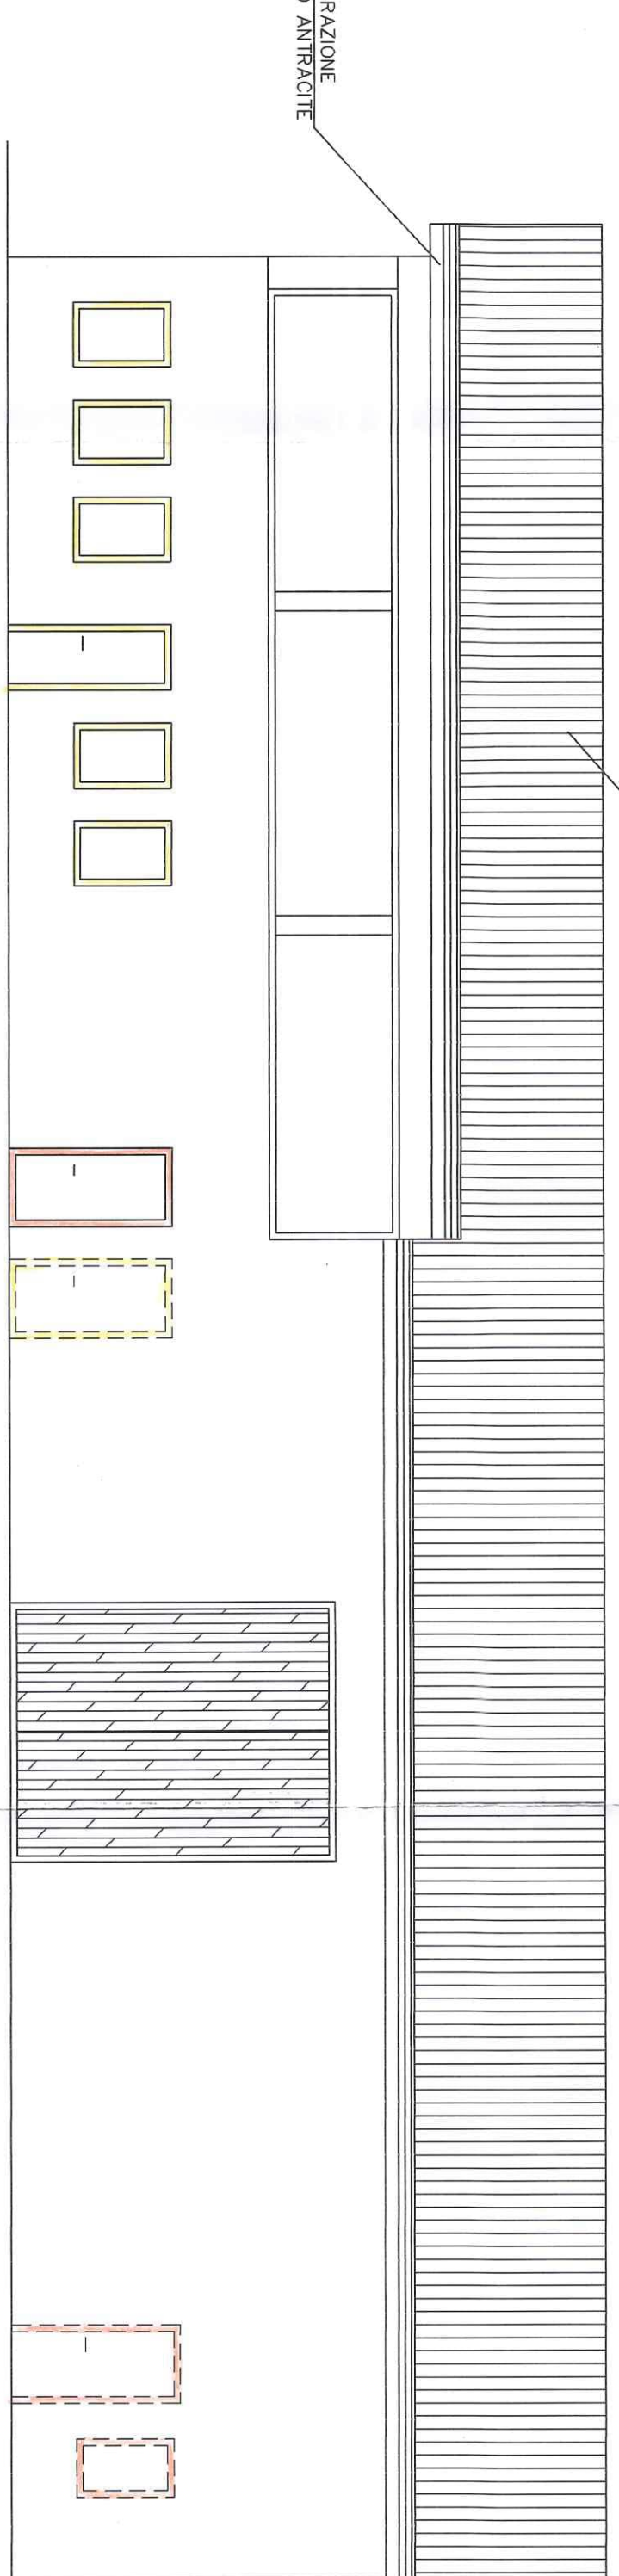

PROSPETTO SUD

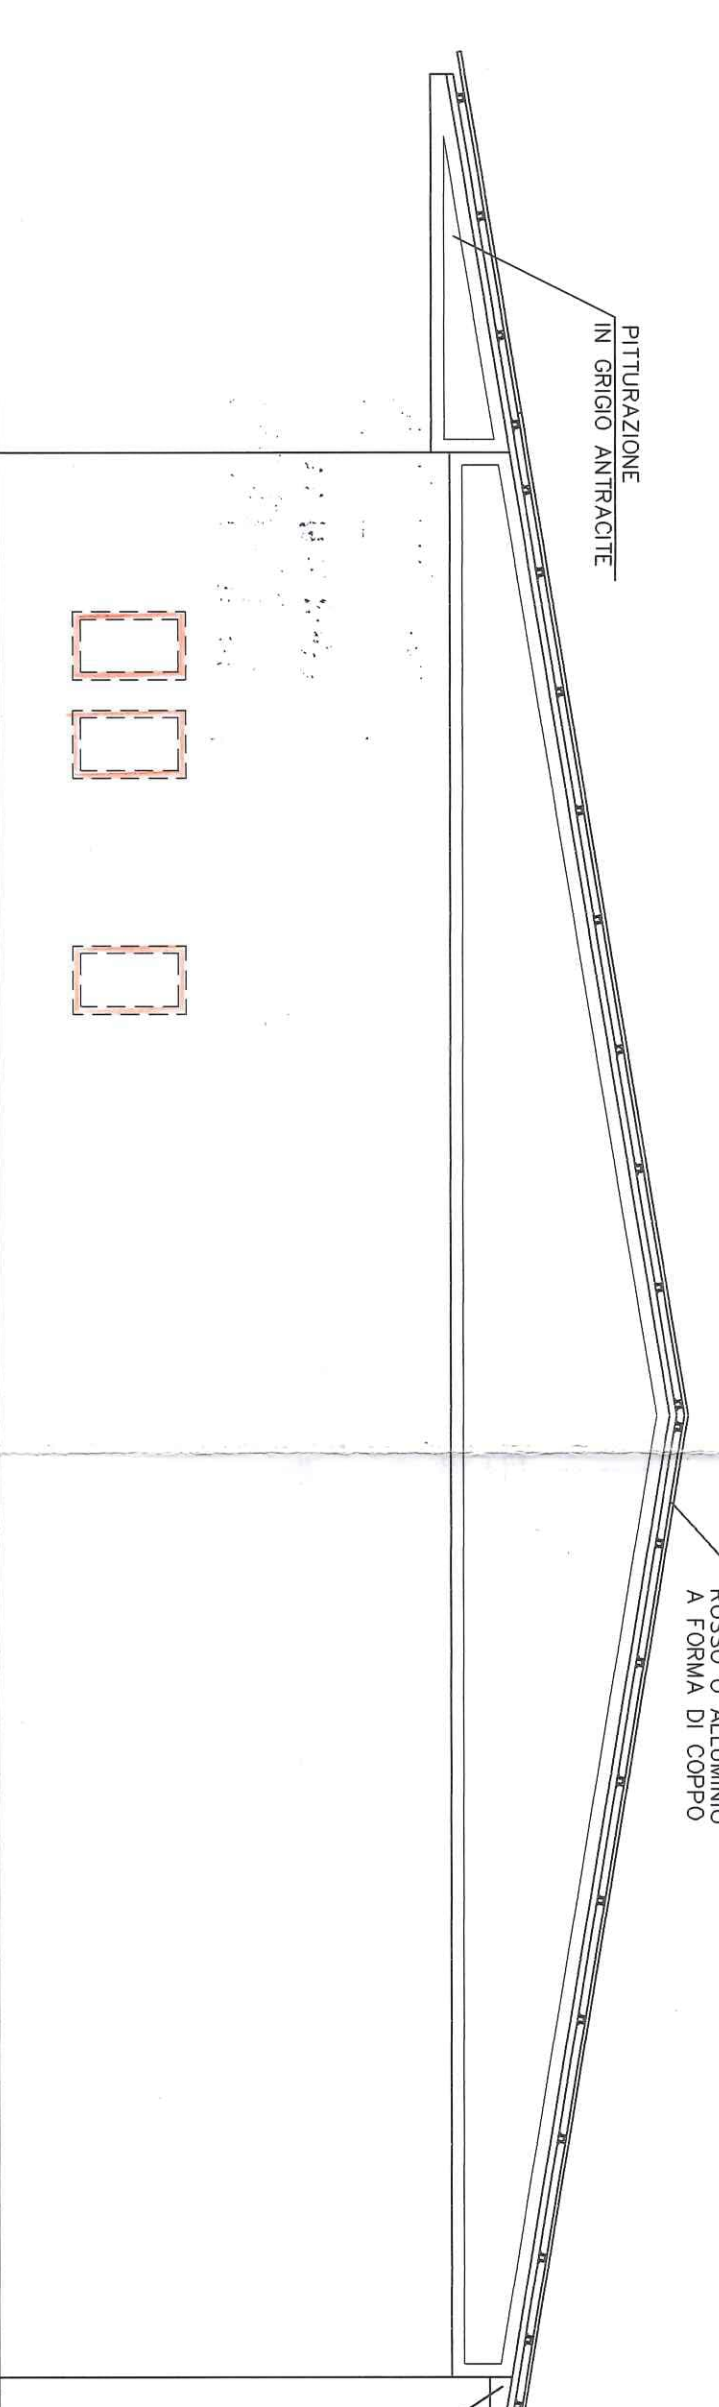

PROSPETTO EST

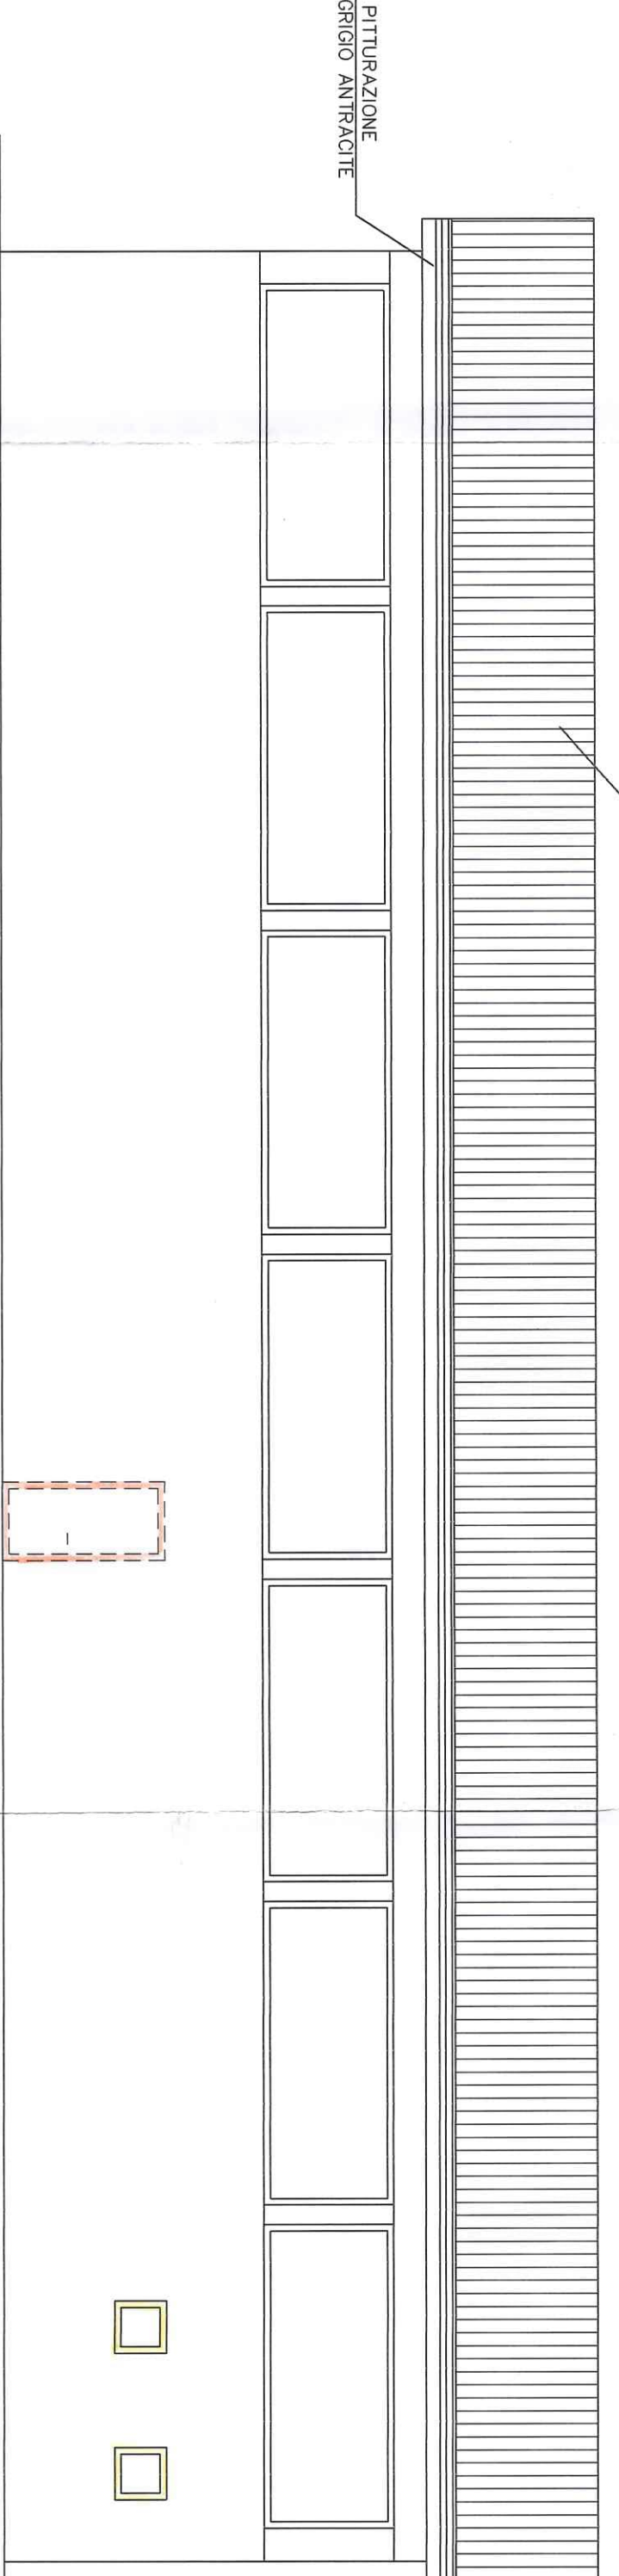

PROSPETTO NORD