



Comune
di Verona

Direzione Attività Edilizia SUAP – SUEP

**NO
CONCESSIONE**

**PRATICA
NEGATA**



COMUNE DI VERONA
 Protocollo Generale
 055579 20 NOV. 1956
 DIV. 13173

Capo per progetto


fori v. d. l. v.
2H

Verona li 19 Novembre 1956

IN. no. 519. SINDACO DEL COMUNE DI

VERONA

BOLLATURA E DIRITTI
 20 NOV. 1956
Glavon

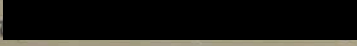Lo scrivente  presenta per l'approvazione un nuovo progetto, a modifica di quello precedentemente approvato in data Dicembre 1955 N° 50853P.G. -12760 V° relativamente ad un solo fabbricato.

La costruzione sorgerà in Via Zeviani Borgo Venezia e precisamente sul terreno distinto in Catasto Sez. Z. Foglio I° mappale N° 36

Allo scopo allega N° 2 copie di progetto

Con osservanza




Pp III

COMMISSIONE EDILIZIA MUNICIPALE

PARERE espresso nella seduta del 29 AGO. 1957

NEGATIVO

PER QUESTI MOTIVI:

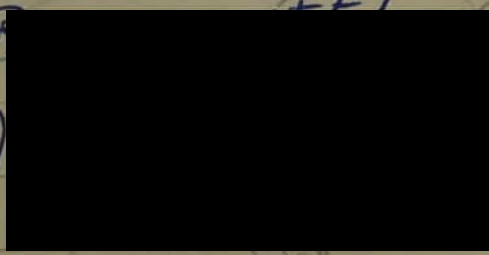

H. max

G. P. A.
1 MM ?

P.R.

22 NOV 1956

UFFICIO TECNICO MUNICIPALE
RIPART. III^a - EDILIZIA PRIVATA

UFFICIO TECNICO MUNICIPALE
RIPART. III^a - EDILIZIA PRIVATA

Piano Ricord. e Reg. Fun.

Alla Div. VII^a 4 DIC

Con riferimento alla delibera
dell'On. Funto e in considerazione
dell'impiego legale di nuove strutture
e fabbricati nella città

per esame e parere di competenza

L'ING. CAPO RIPART.
[Signature]

DIV. VII
N. 6760

- 5 DIC. 1956

4 DIC. 1956

Nulla osta in riguardo
del Regolamento, Bollo no -
viste le condizioni
esposte dall'uff. P.R.

Visto: **Parere Favorevole**
L'UFFICIALE SANITARIO
Capo Divisione
[Signature]

COMMISSIONE EDILIZIA

L'ing. Capo Ripart. L'ing. Capo Municipale

[Signatures]

Viste la delibera di Funto
in seduta del 2.8.57, vada in

COMMISSIONE EDILIZIA

L'ing. Capo Ripart. L'ing. Capo Municipale

[Signatures]

MINUTA
Ritorni V

TRASMESSO


10-SET-1957

Verona, li

4-9-1957

n. 55579/P.G. 1956
n. 13173/V 1956

OGGETTO: Costruzione di un fabbricato
in Via Zeviani.

 

= VERONA =

Udito il parere della Commissione Edilizia Comunale sono spiacente di dover comunicare che il progetto da Lei presentato il 20.11.1956 relativo all'oggetto, non può essere approvato per ragioni estetiche.


Si restituisce una copia del progetto.

Il deposito verstaoc per il rilascio del nulla osta può essere ritirato presso l'Ufficio Tecnico Municipale (Protocollo).-

IL SINDACO

Segreteria dell'Ufficio Municipale
L'ING. CAPO MUNICIPALE
L'ASSESSORE AI LL. PP.

[Handwritten signatures and initials]

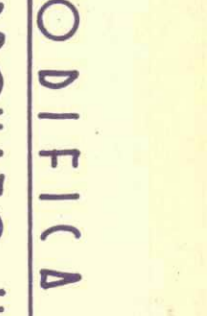


MODIFICA AL PROGETTO
APPROVATO IN DATA DICEMBRE 1955
N° 50857 - D. G. - 12750 V. DI DOPPIETA'
DEL SIG. [REDACTED]
SITO IN VERONA BORGO VENEZIA


SCALA 1:100

Attestato alle domande
n° 81 - **20-11-1956**
C.C.S.L. B.V.


BORGO MARZALE
COM. DI VERONA SEZ. I FOG. I'
16.1.2008

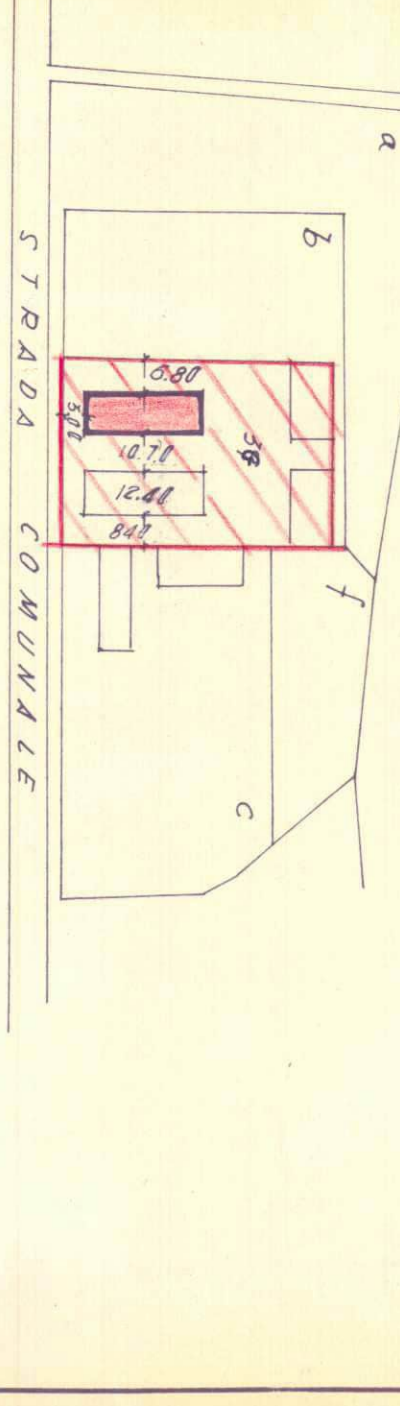


PIANTA SCANTINATO

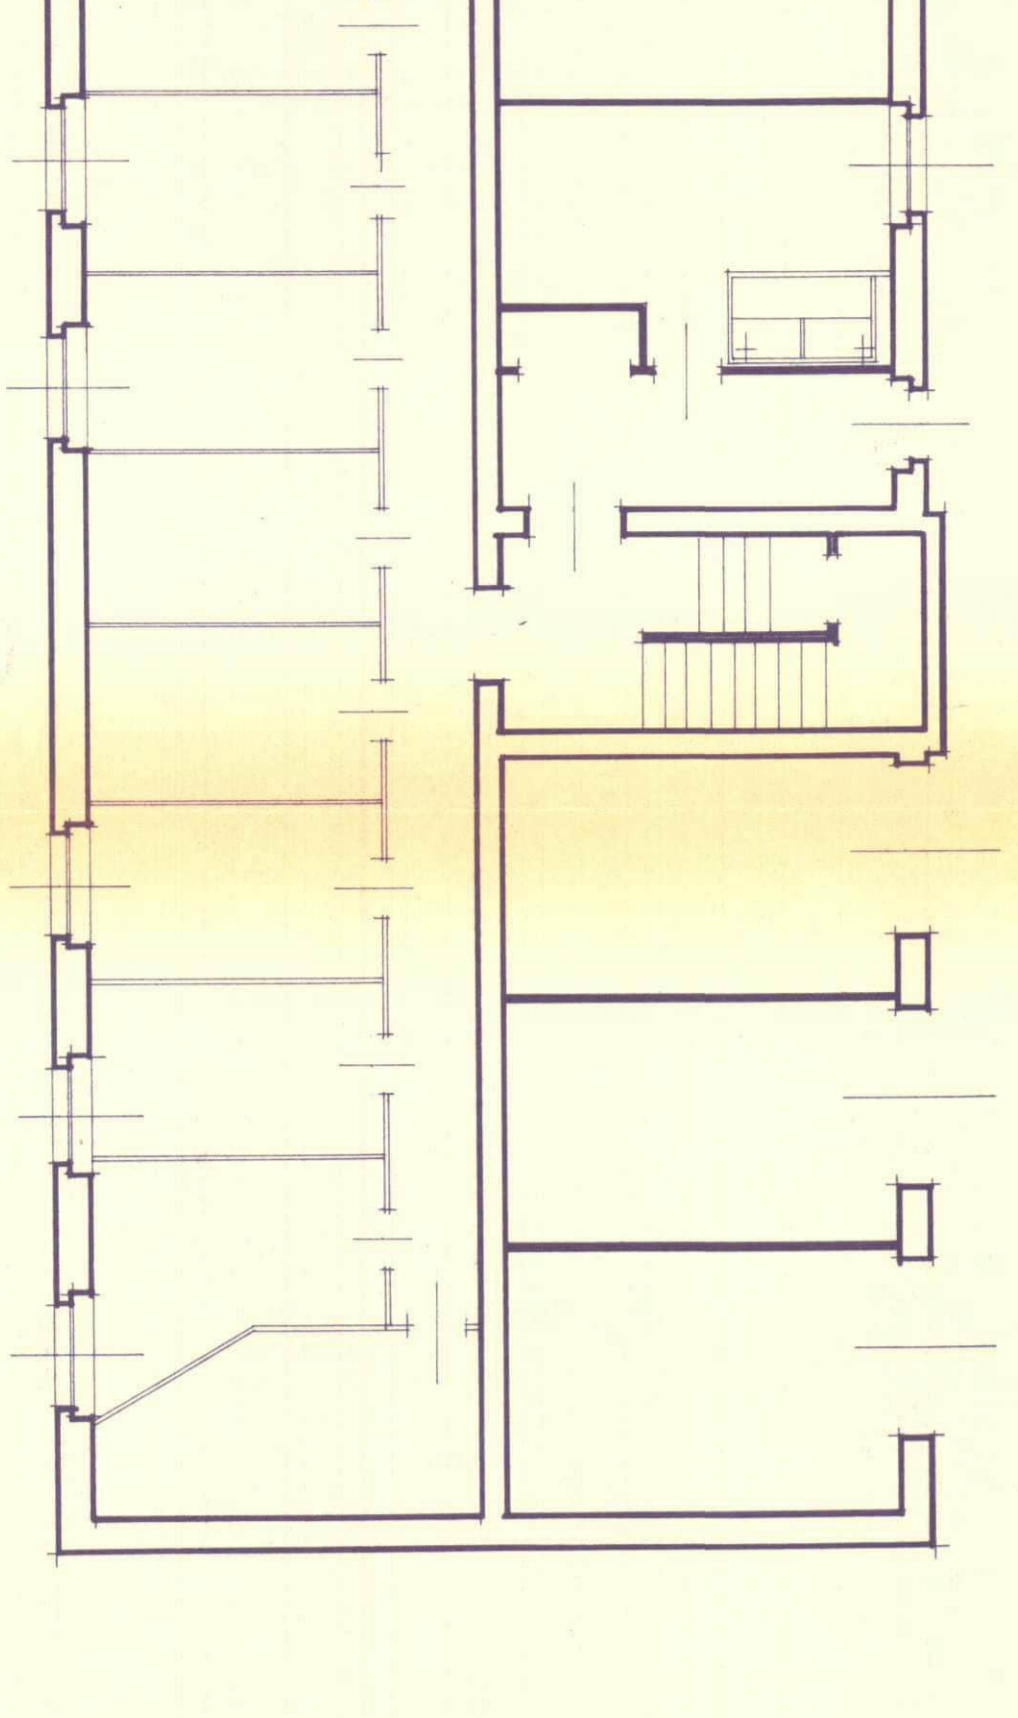


PIANTA PIANO RIALZATO

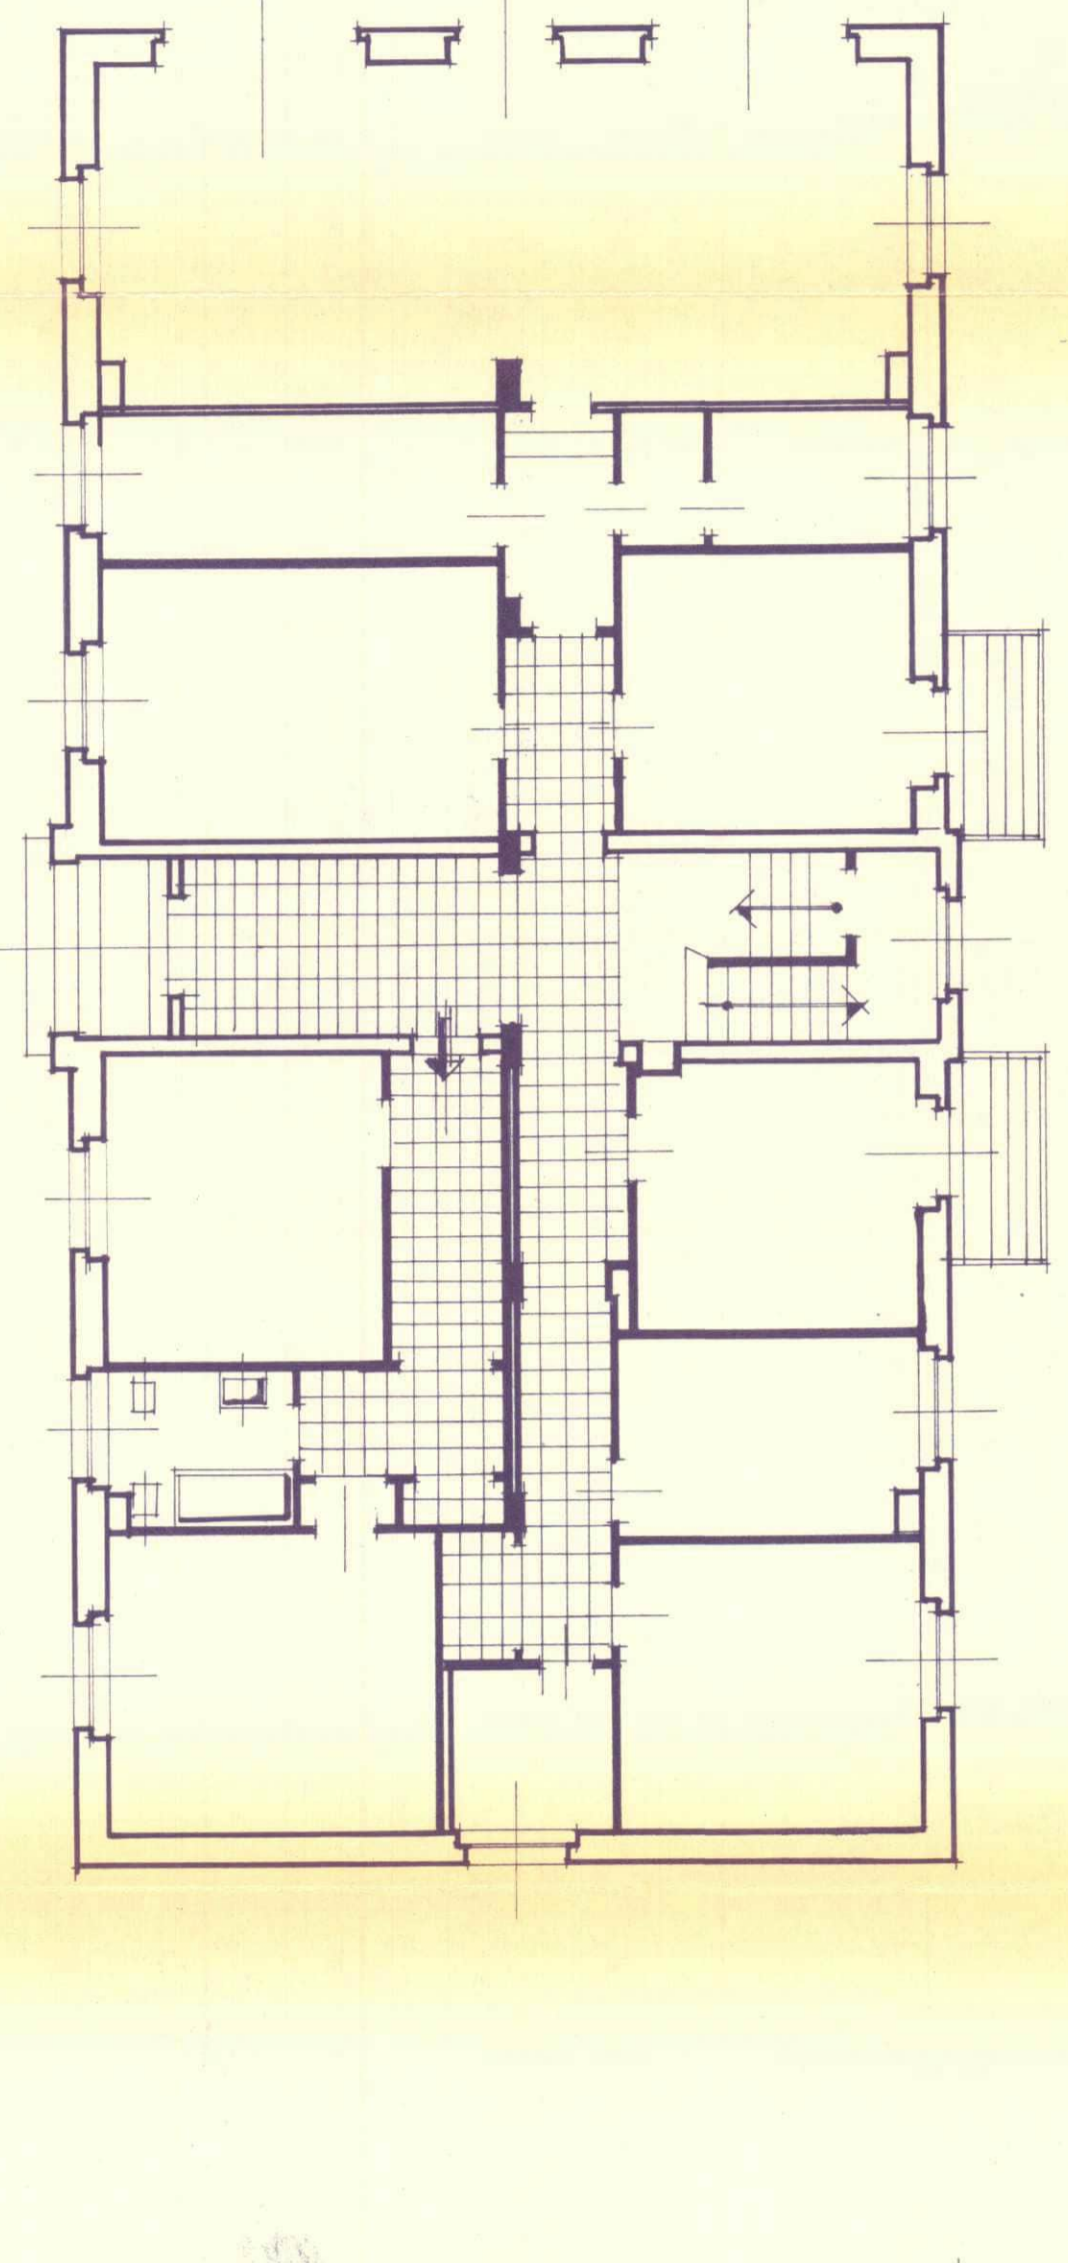


PIANTA PIANO TIPO

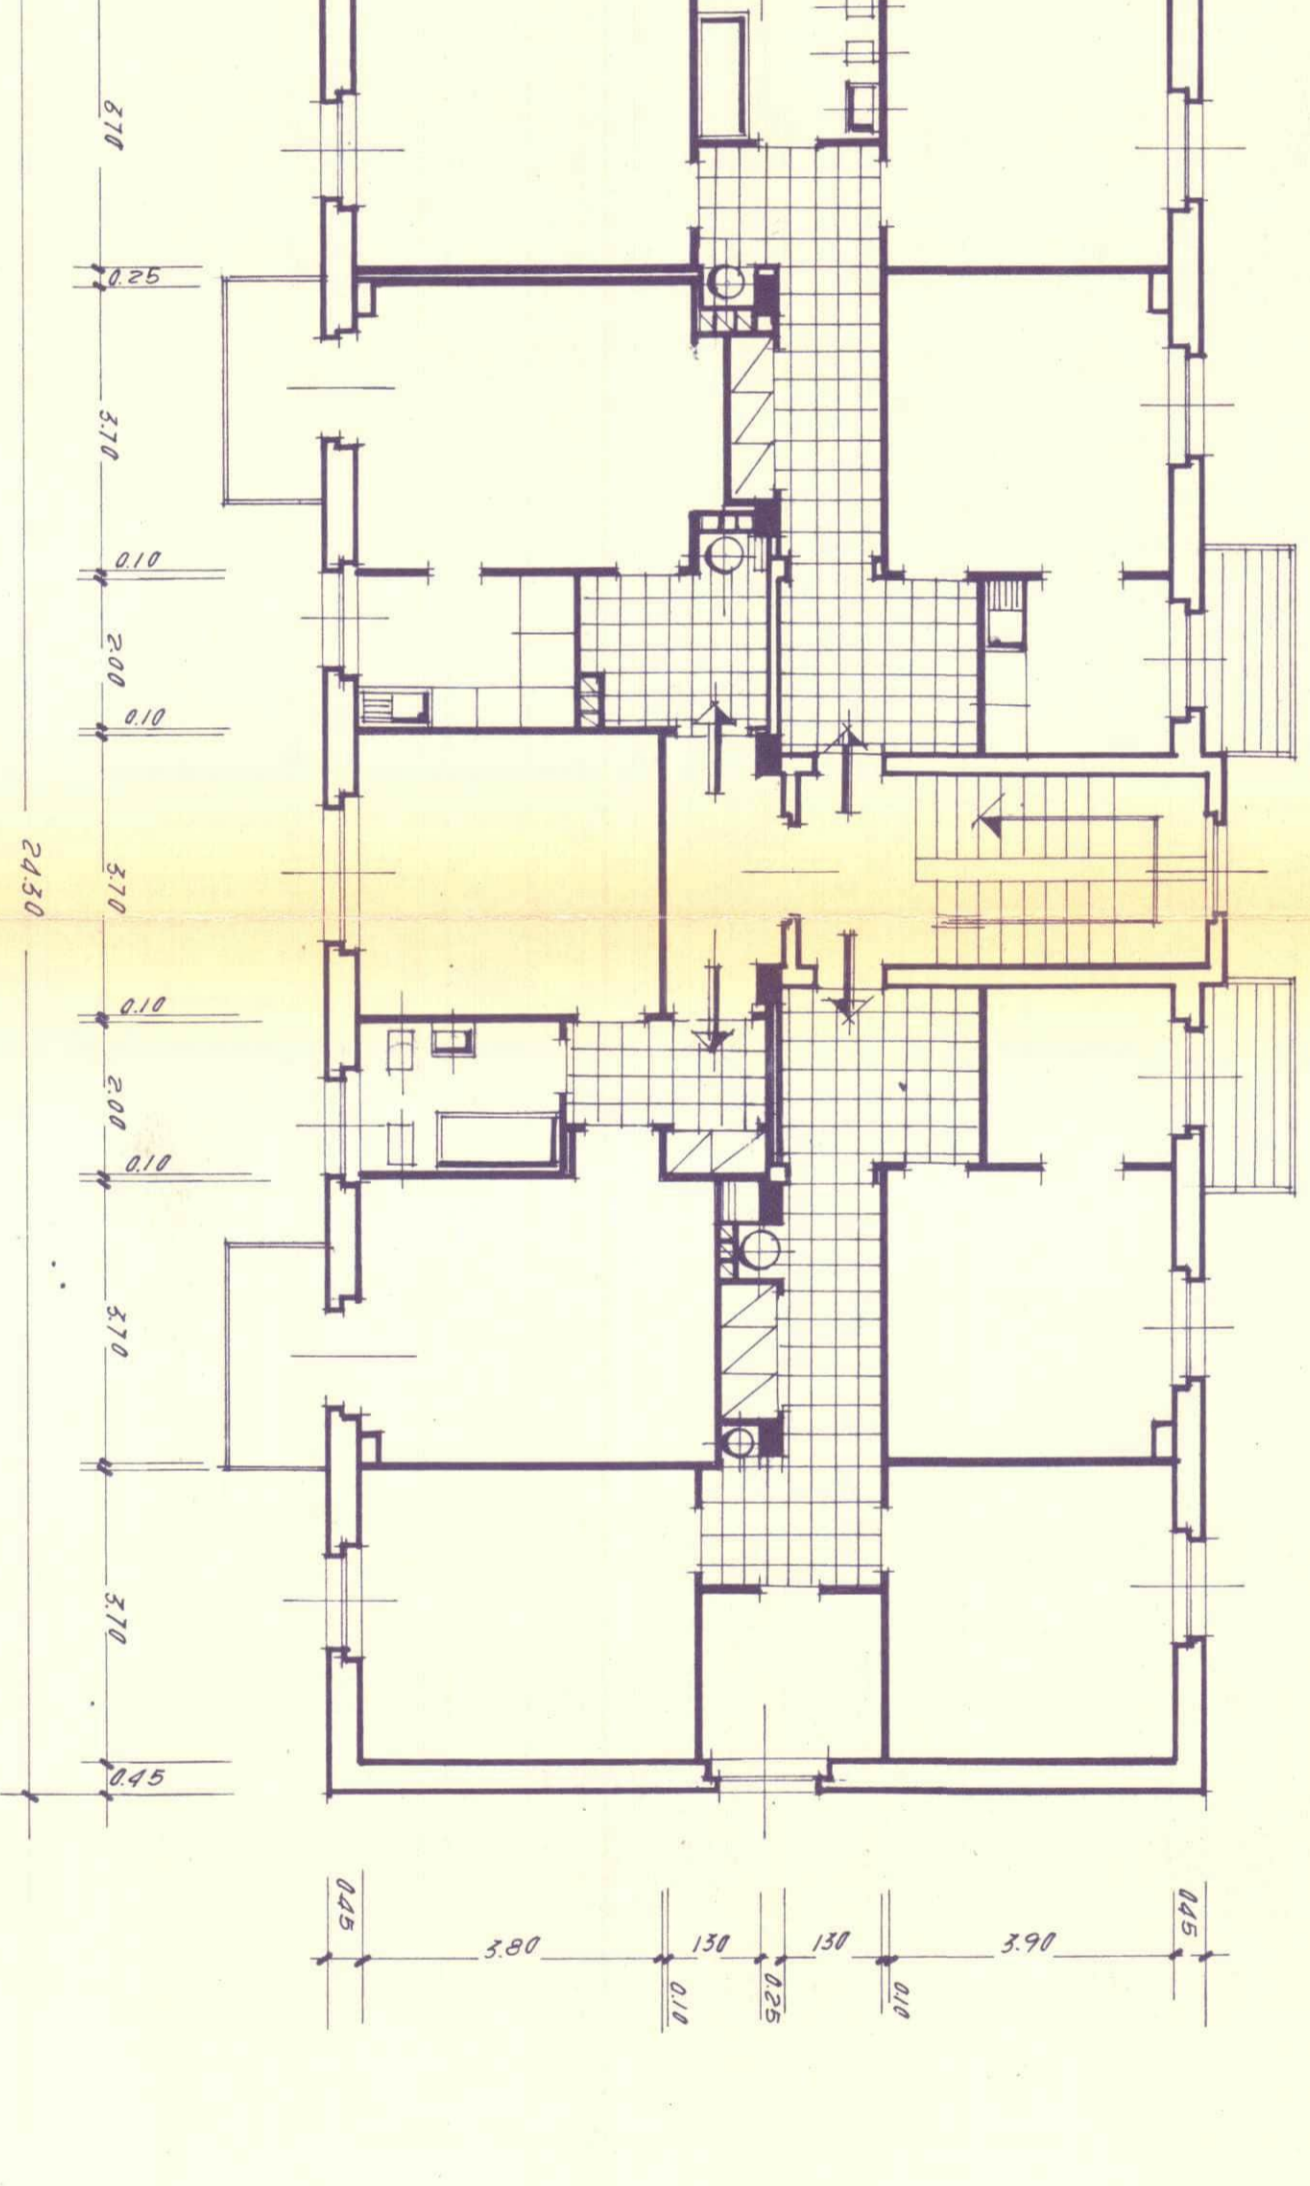

SEZIONE TRASVERSALE

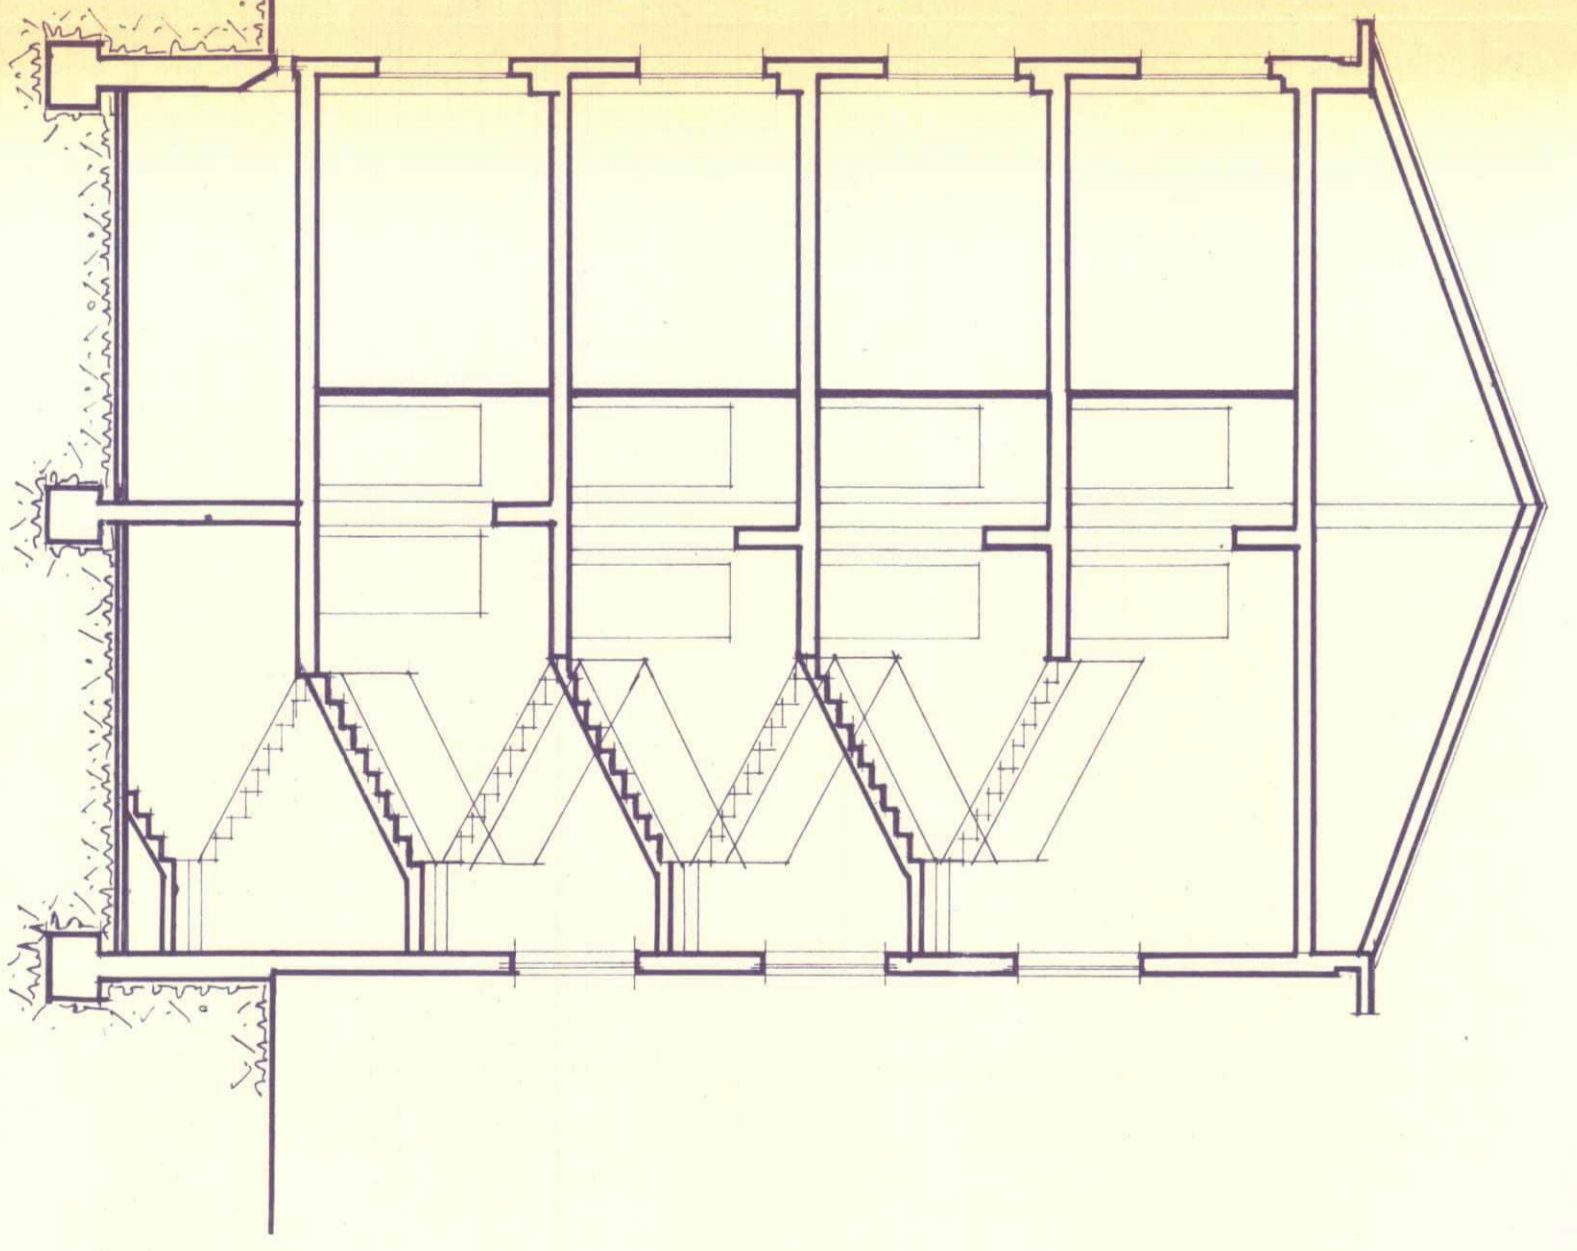

PROSPETTO PRINCIPALE

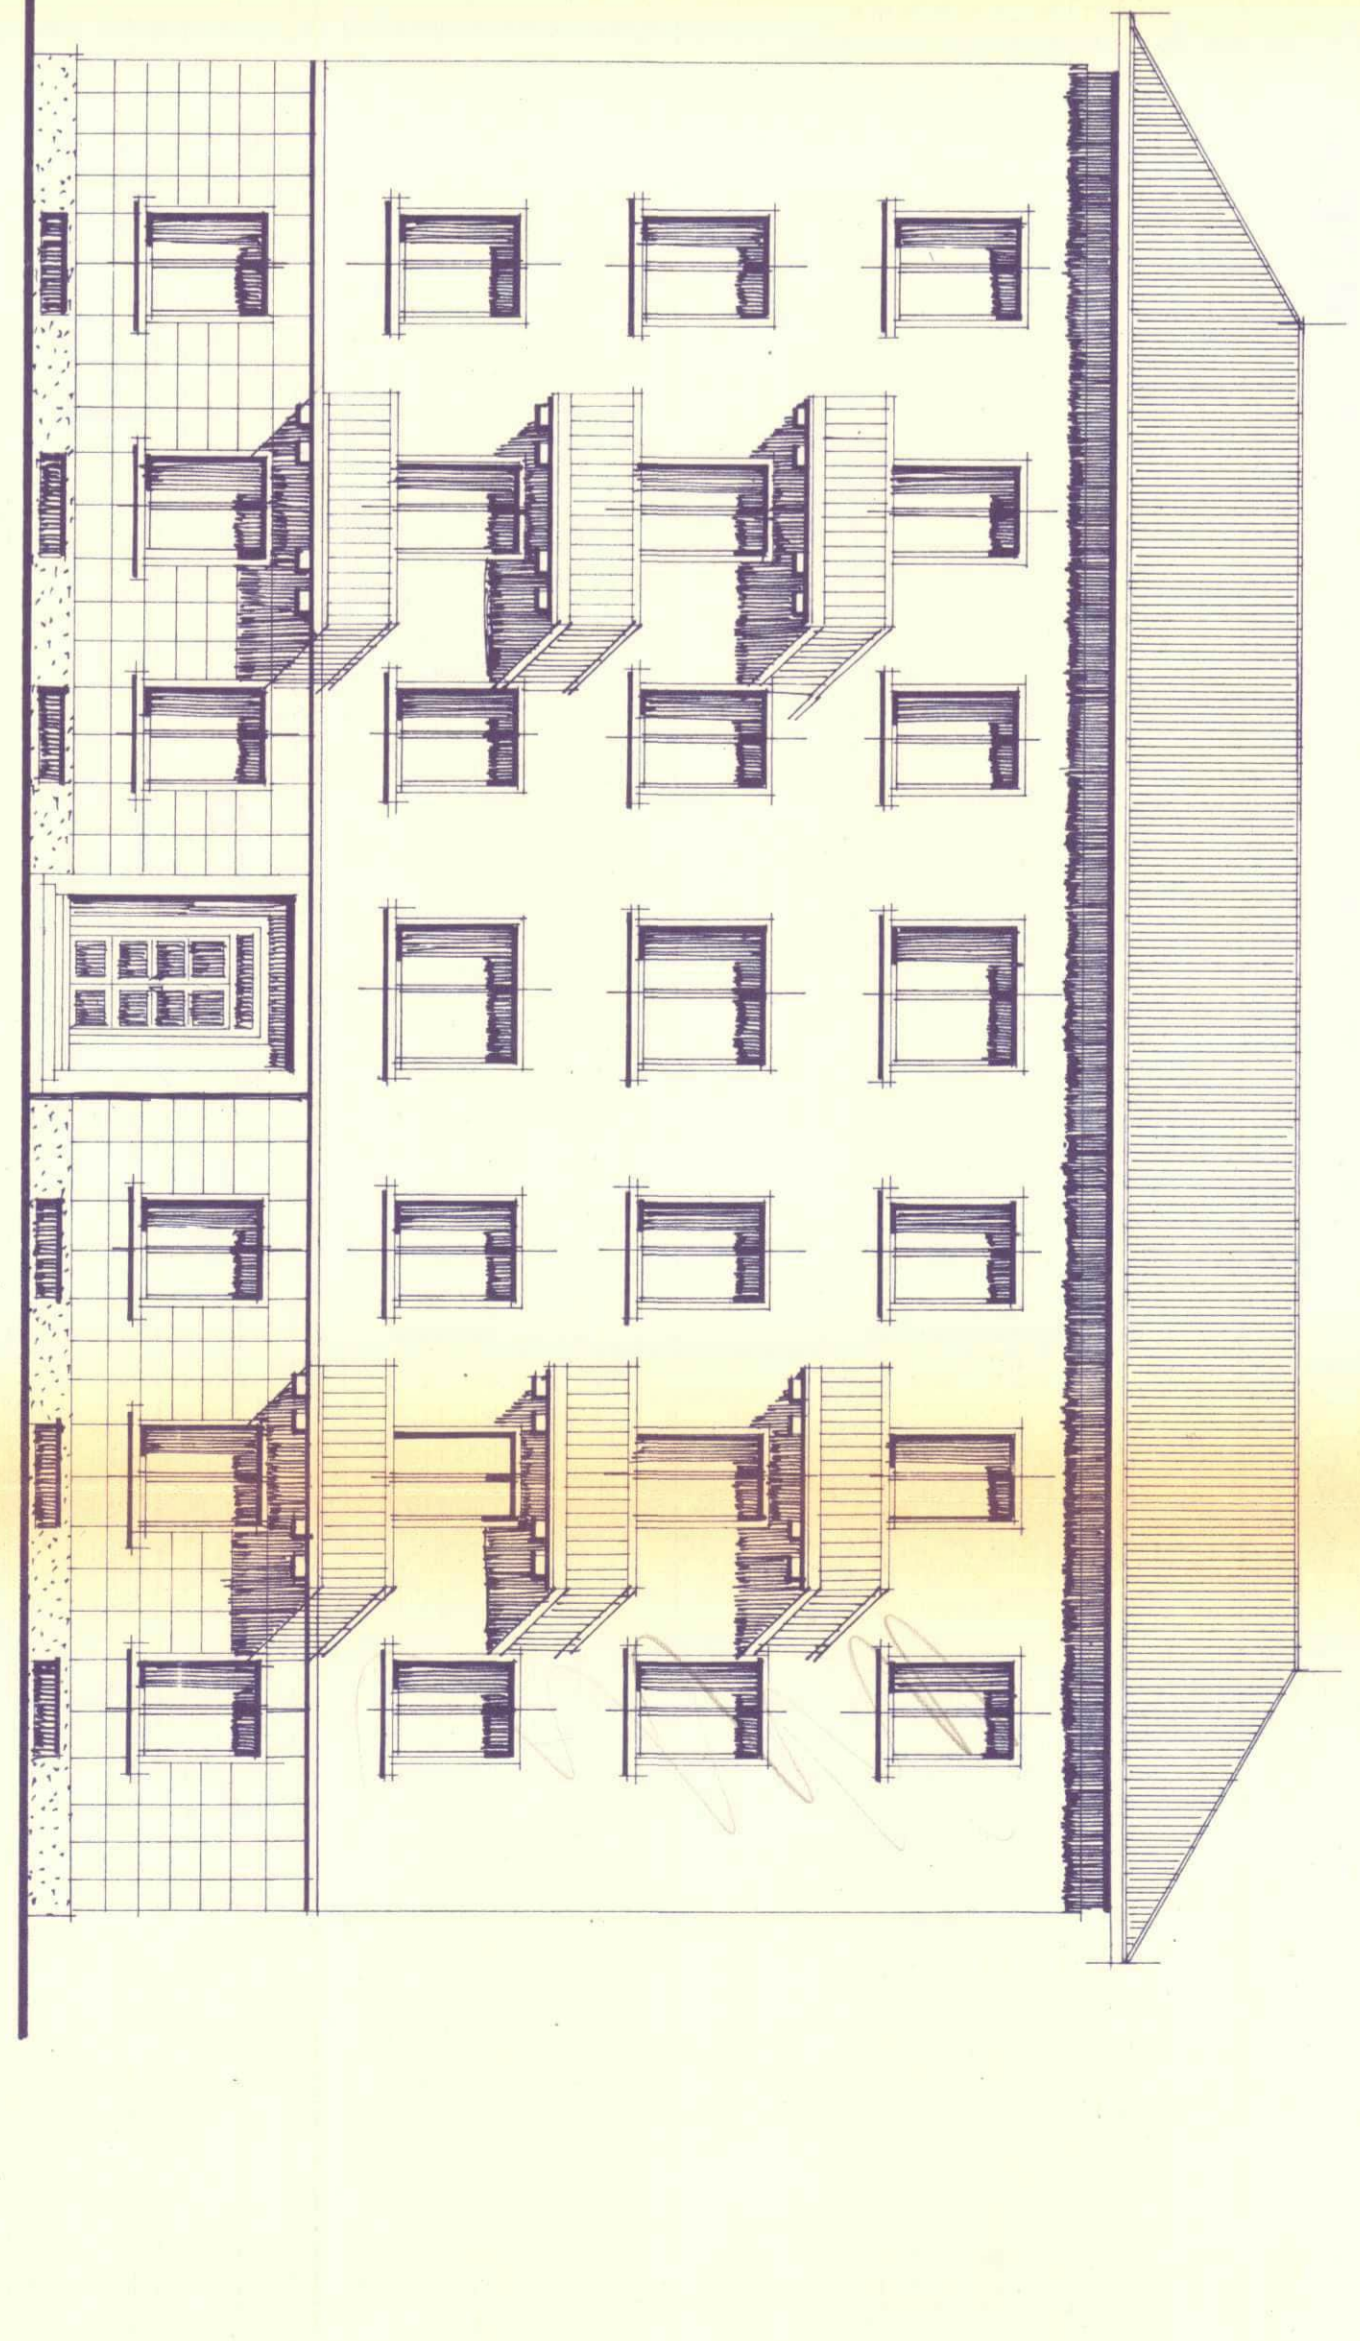

FIANCO

