


LOTTO 1 - PLANIMETRIE IMMOBILE - SCALA 1:100

Pianta piano terra

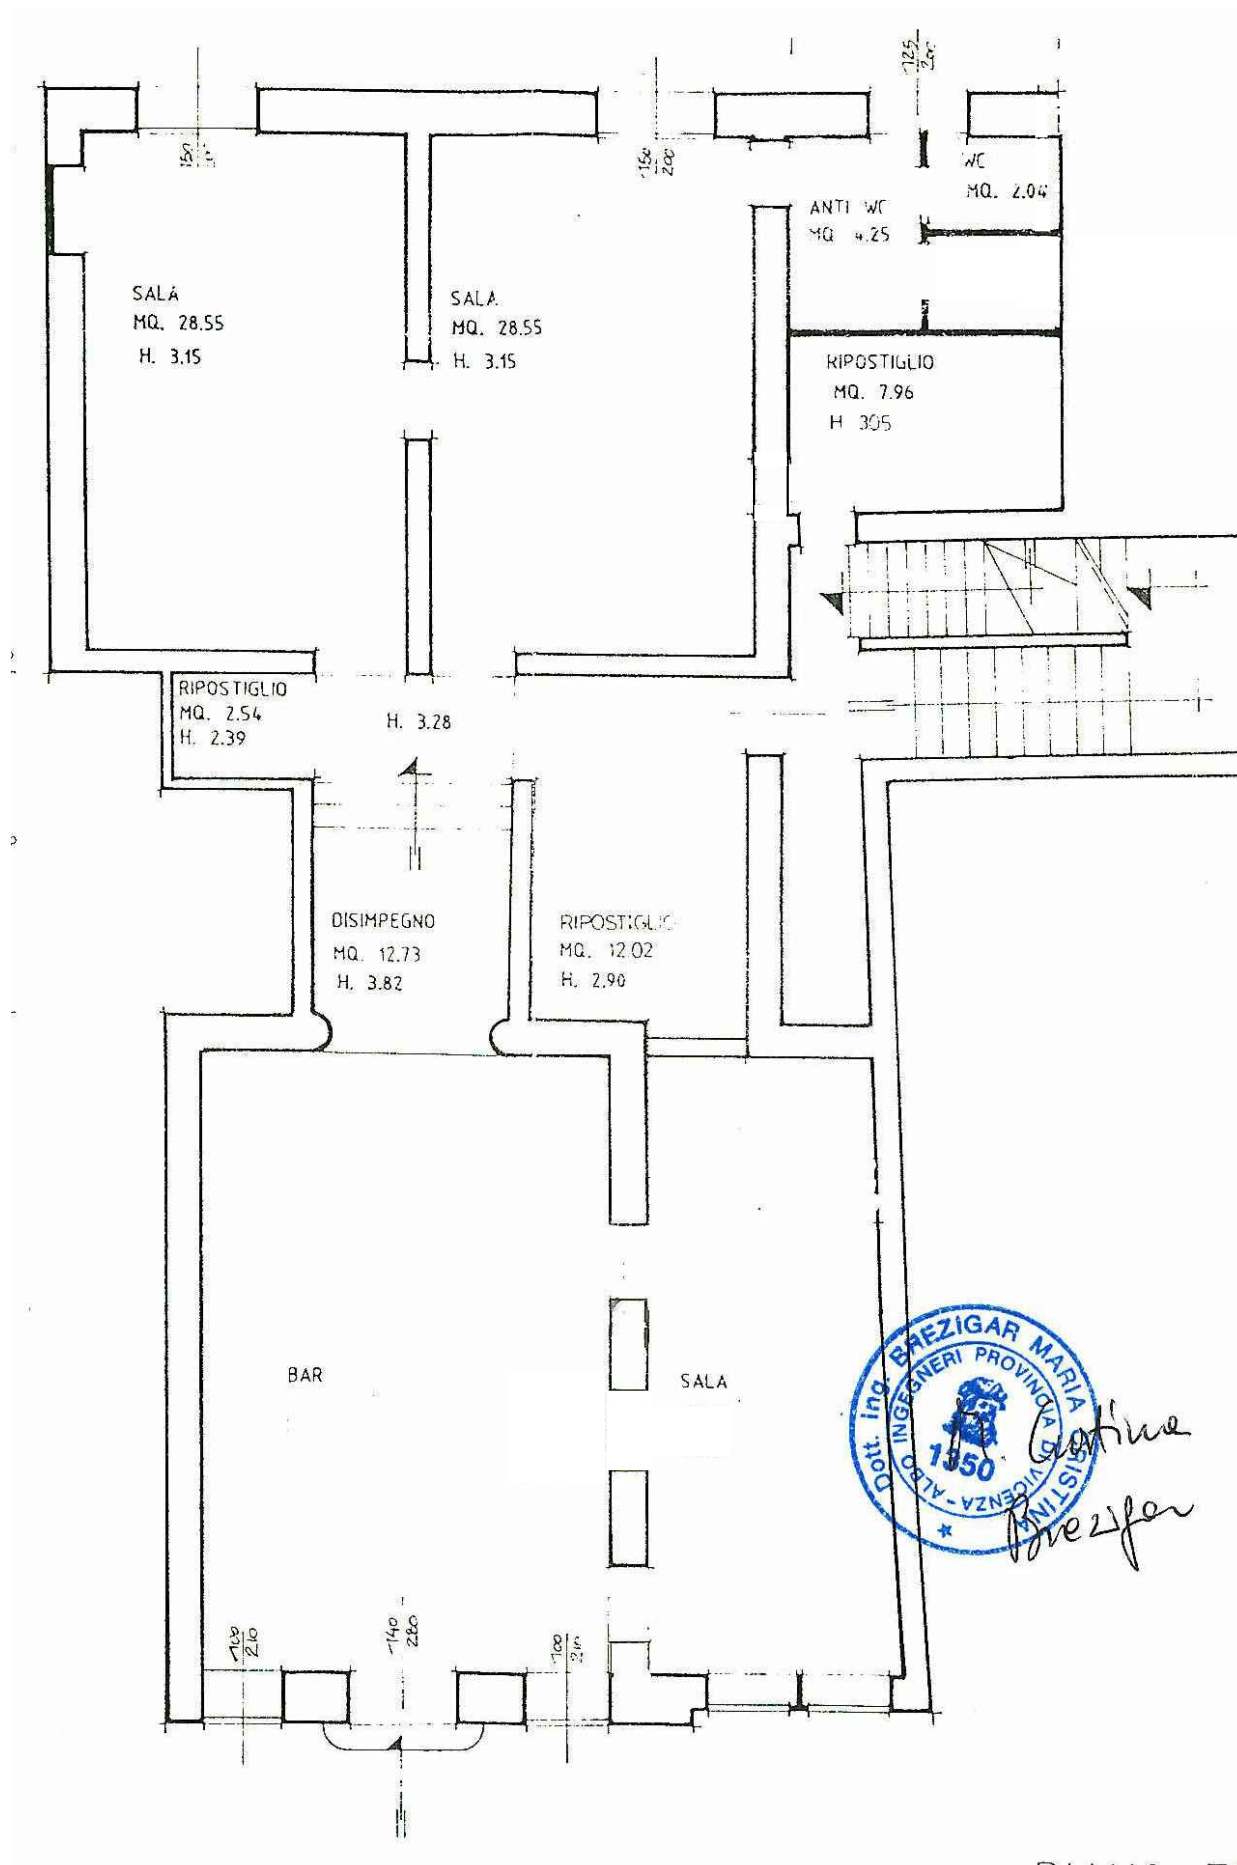

LOTTO 1 - PLANIMETRIE IMMOBILE - SCALA 1:100

Pianta piano interrato

