

Dichiarazione protocollo n. 000152193 del 07/05/2003

Agenzia del Territorio
CATASTO FABBRICATI
Ufficio Provinciale di
Vicenza

Planimetria di u.i.u. in Comune di Montebello Vicentino

Via Vigazzolo

civ.

Identificativi Catastali:

Sezione:

Foglio: 3

Particella: 960

Subalterno: 6

Compilata da:
Scalchi Franco

Iscritto all'albo:
Geometri

Prov. Vicenza


N. 1231

Scheda n. 1


Scala 1:200

PIANTA PIANO TERRA

ALTRE U.I.U.
PROP. DITTA
INTESTATA

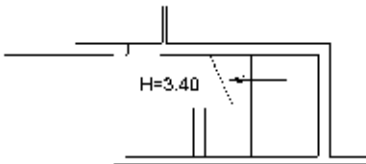


PIANTA PIANO PRIMO

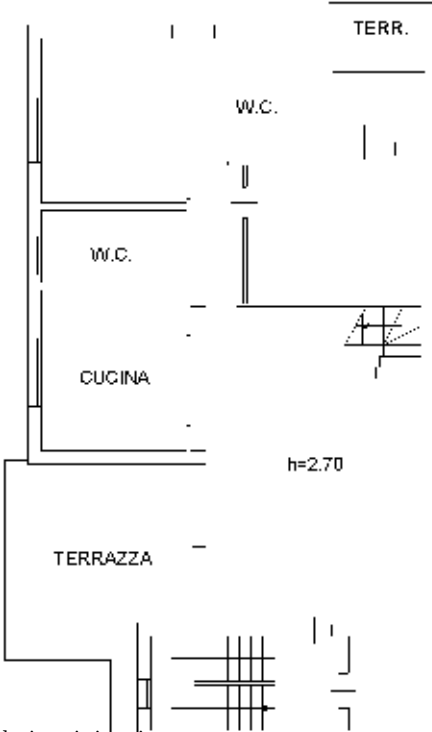

VUOTO
SUL PIANO
TERRA

ALTRE U.I.U.
PROP. ALTRA
DITTA

PIANTA PIANO SECONDO

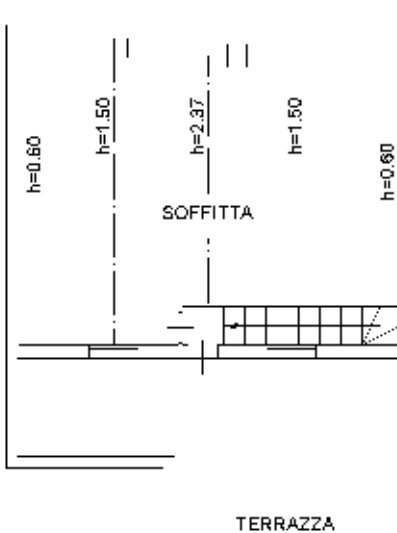

TETTO

Ultima planimetria in atti