



ATASTO FABBRICATI
provinciale di Vicenza

ELABORATO PLANIMETRICO		Compilato da: Landi Massimo		Iscritto all'albo: Architetti		Prov. Vicenza		N. 1481	
Comune di Chiampo		Sezione:	Foglio: 6	Particella: 276		Protocollo n. 07/03/2017		del	
Dimostrazione grafica dei subalterni				Tipo Mappale n.		del		Scala 1 : 500	

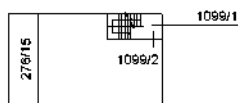


PIANO SOTTOSTRADA

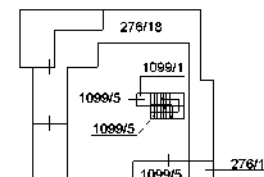


PIANO SECONDO




PIANO TERZO

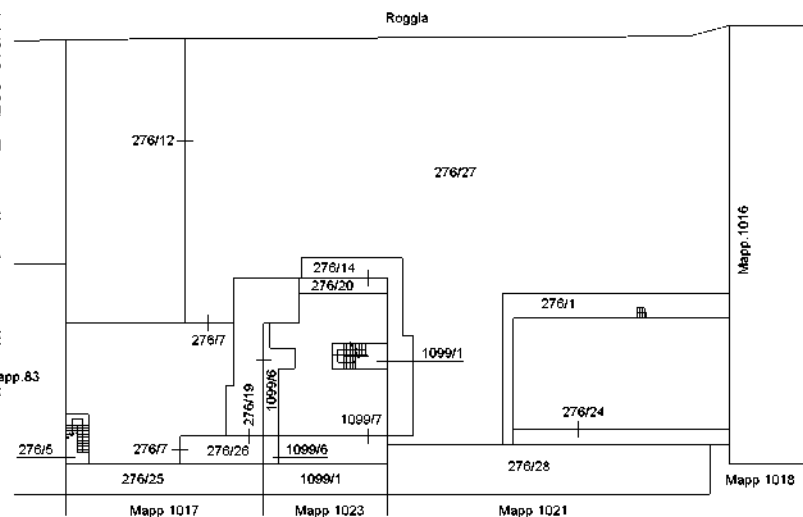

PIANO TERRA

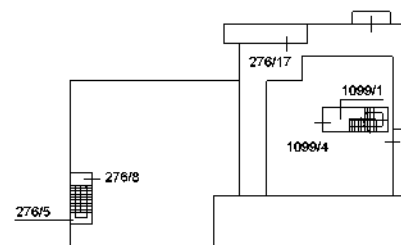

PIANO PRIMO

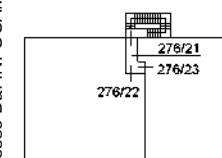

Firmato Da: JORIO MATRIZIA Emesso Da: INFOCAMERE QUALIFIED ELECTRONIC SIGNATURE CA Serial#: 201066

Agenzia del Territorio
CATASTO FABBRICATI
Ufficio Provinciale di
Vicenza

Dichiarazione protocollo n. VI0503601 del 20/12/2007

Planimetria di u.i.u. in Comune di Chiampo

Via Bruno Dal Maso

civ. SNC

Identificativi Catastali:

Sezione:

Foglio: 6

Particella: 276

Subalterno: 22

Compilata da:

Landi Roberto

Iscritto all'albo:

Geometri


Prov. Vicenza

N. 463

Scheda n. 1

Scala 1:200

Pianta piano primo h. 3.00

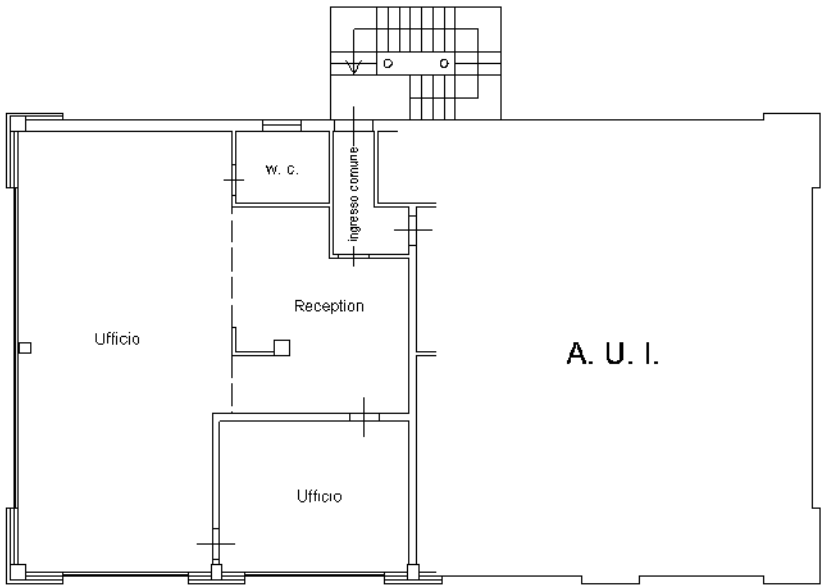

Ultima planimetria in atti

Data: 26/11/2022 - n. T77568 - Richiedente: JROPRZ60H54L840W

Totale schede: 1 - Formato di acquisizione: A4(210x297) - Formato stampa richiesto: A4(210x297)