



N=2900

E=3000

1 Particella: 1159

Agenzia del Territorio
CATASTO FABBRICATI
Ufficio Provinciale di
Vicenza

Dichiarazione protocollo n. VI0168811 del 14/05/2008

Planimetria di u.i.u. in Comune di Arzignano

Via Conche

civ. 25

Identificativi Catastali:

Sezione:

Foglio: 23

Particella: 1159

Subalterno:

Compilata da:

Dalla Costa Giovanni Pietro


Iscritto all'albo:
Architetti

Prov. Vicenza


N. 1908

Scheda n. 1


Scala 1:200

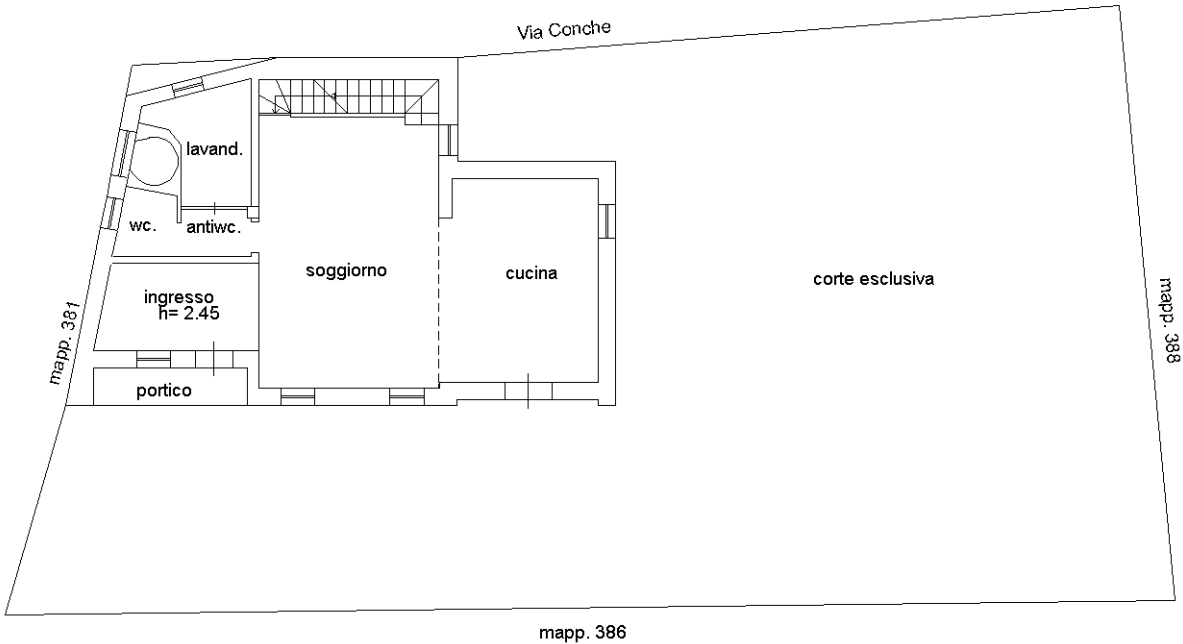


Pianta piano terra h= 2.60
con corte annessa

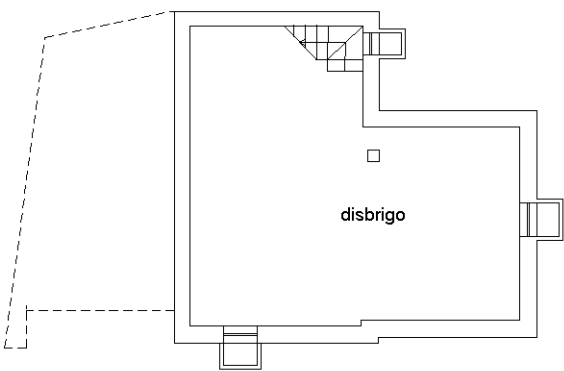

Pianta piano interrato h=2.40

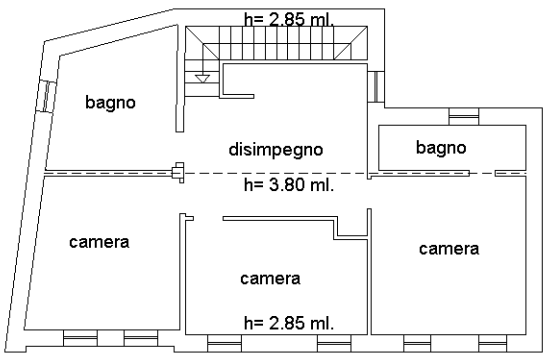

Pianta piano primo

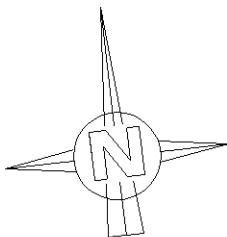

Ultima planimetria in atti