


PIANTA PIANO TERRA

SCALA 1:100

H = 3,00

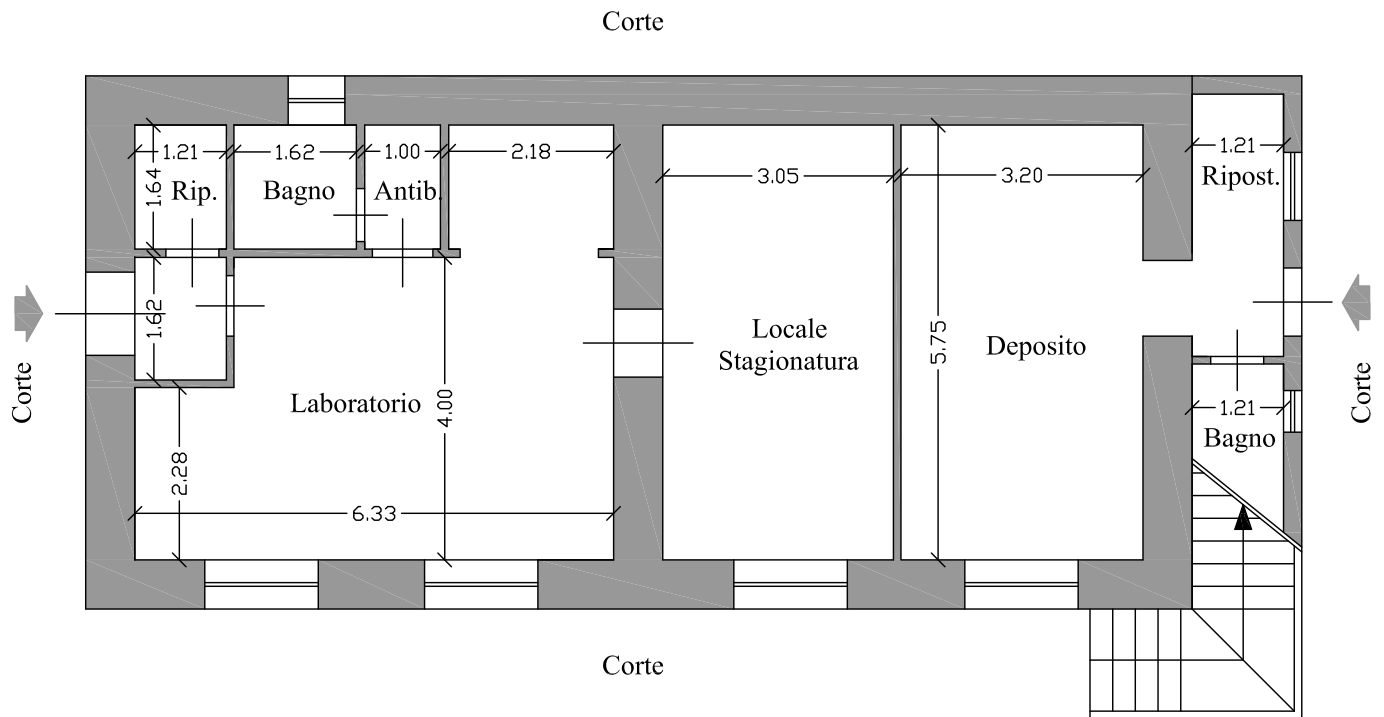

PIANTA PIANO PRIMO

SCALA 1:100

H = 3,00

