

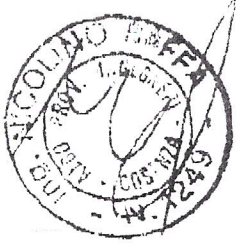


PIANTA PIANO SEMINTERRATO

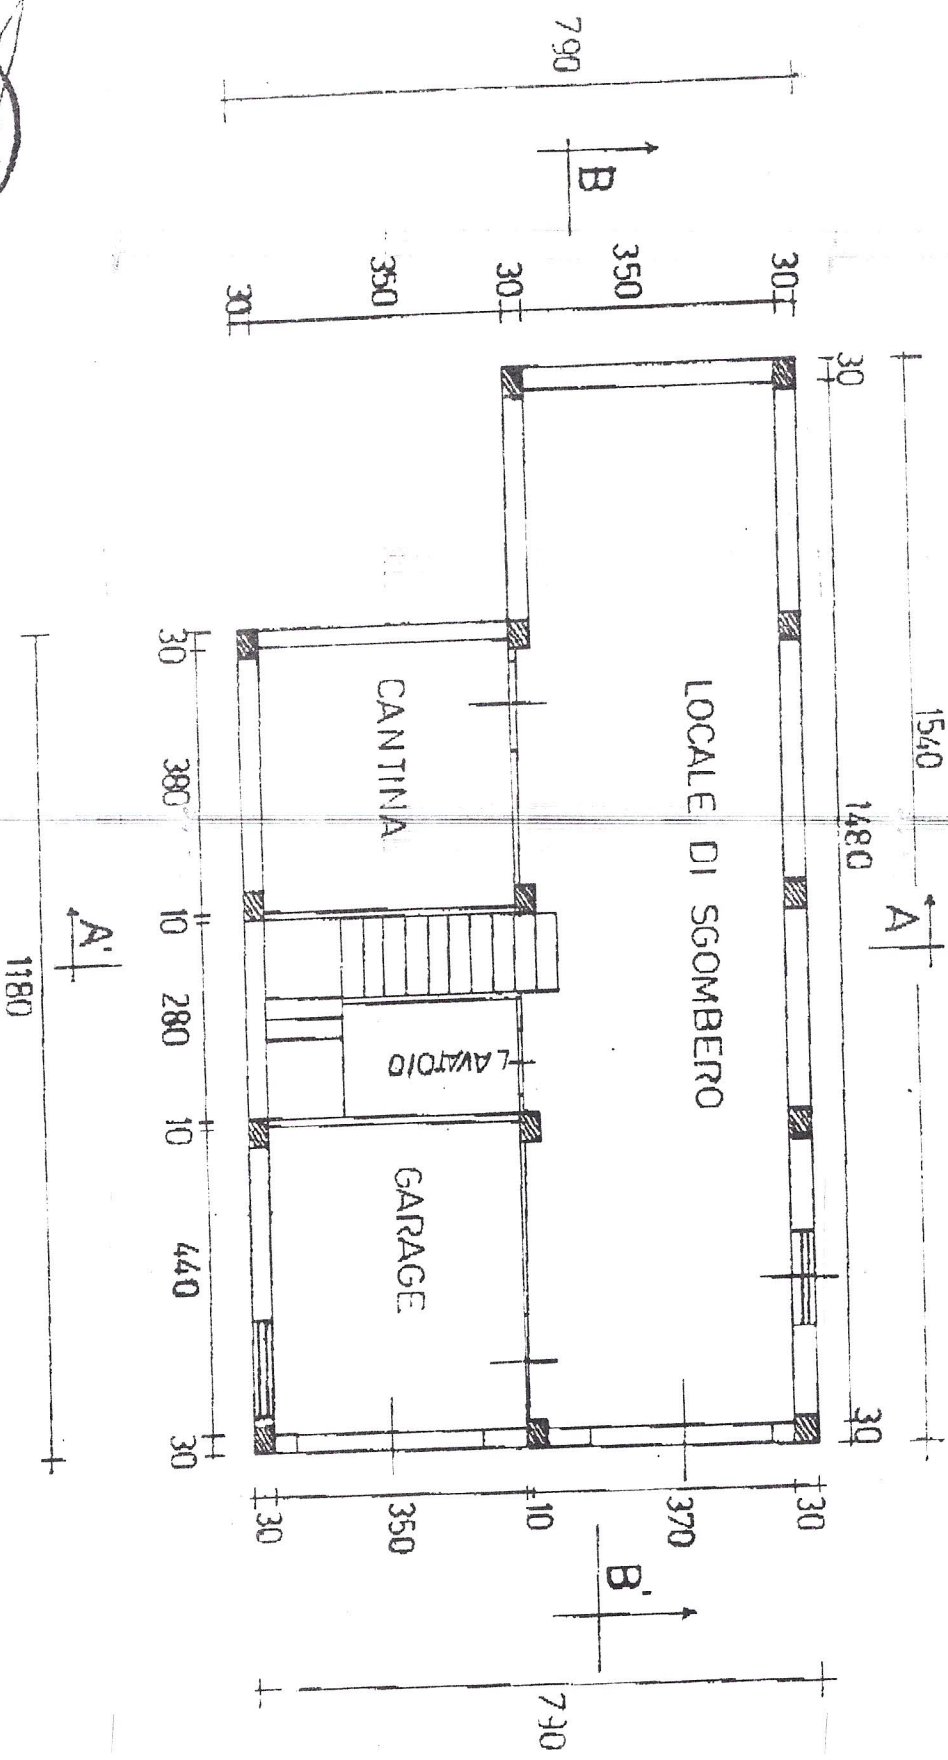

SCALA
1:100

PIANTA PIANO TERRA

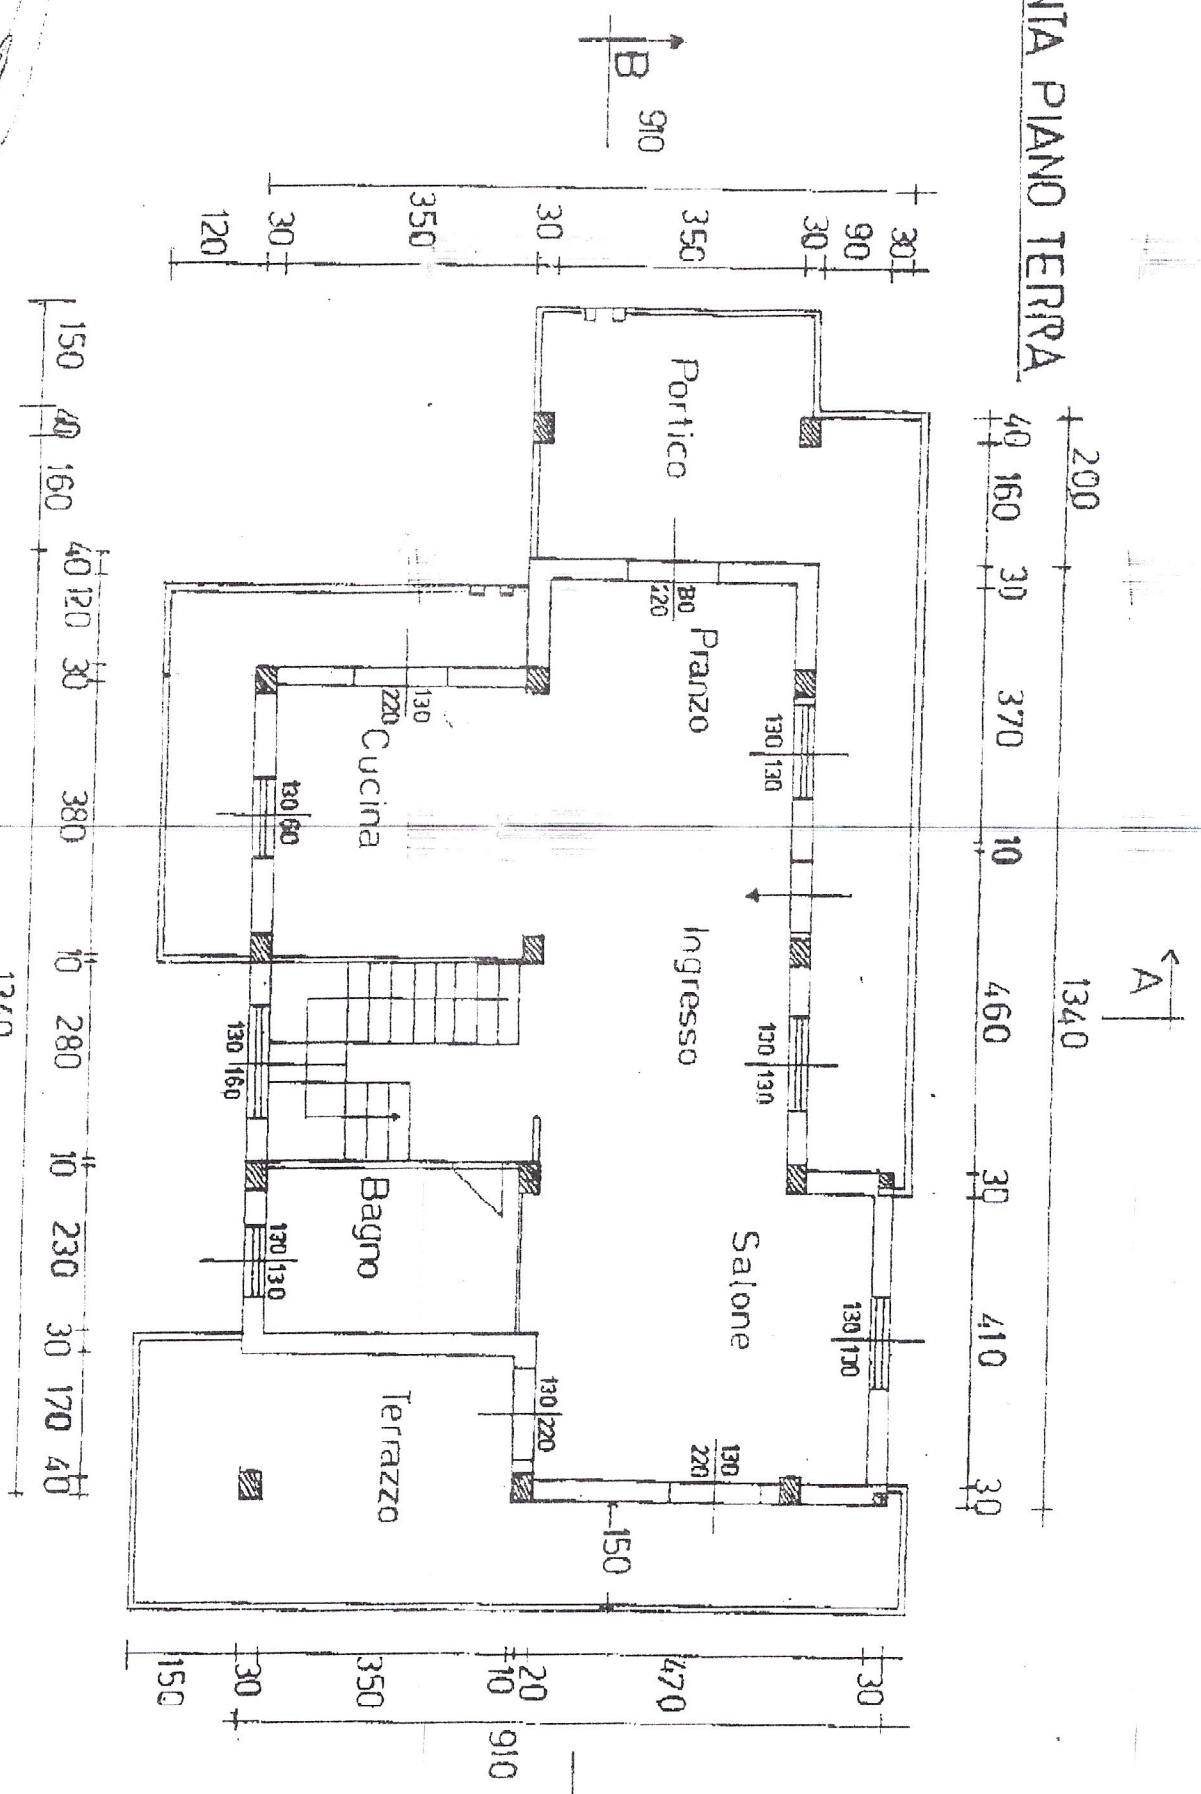

SCALA
1:100

