

Tribunale di Cosenza – Perizia Tecnica D'Ufficio
PROCEDURA ESECUTIVA n. R.G.E. 109/2011

TRIBUNALE DI COSENZA
Provincia di Cosenza

PROCEDURA ESECUTIVA n. 109/2011
G.E. Dr.ssa F. Goggiamani.

Banca di Credito Cooperativo di San Vincenzo La Costa
contro


ALLEGATO N. 7

ELABORATI GRAFICI – RILIEVO DELL'IMMOBILE



Studio Tecnico - Arch. Federica Berlingieri - via Trieste, 22 Bisignano (CS)
mail berlingieri.federica@studioatp.it

Edificio in aderenza - Altra proprietà

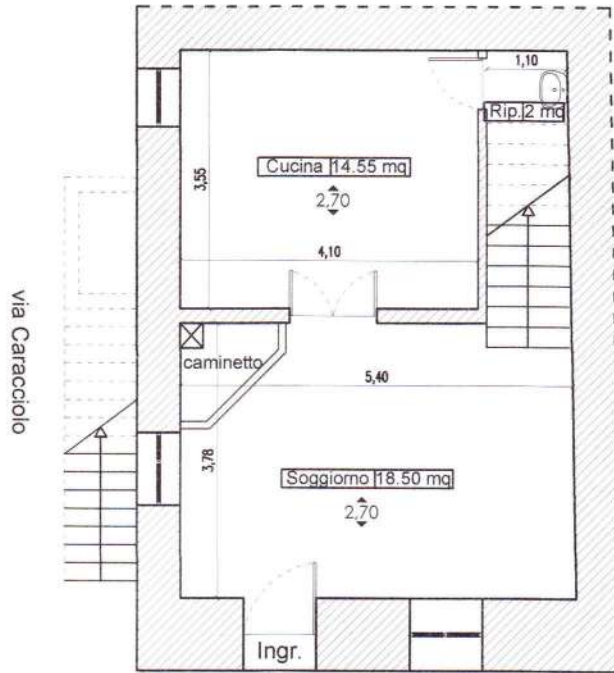


Edificio in aderenza - Altra proprietà

Vico III via Caracciolo

PIANTA PIANO TERRA
scala 1: 100


Edificio in aderenza - Altra proprietà

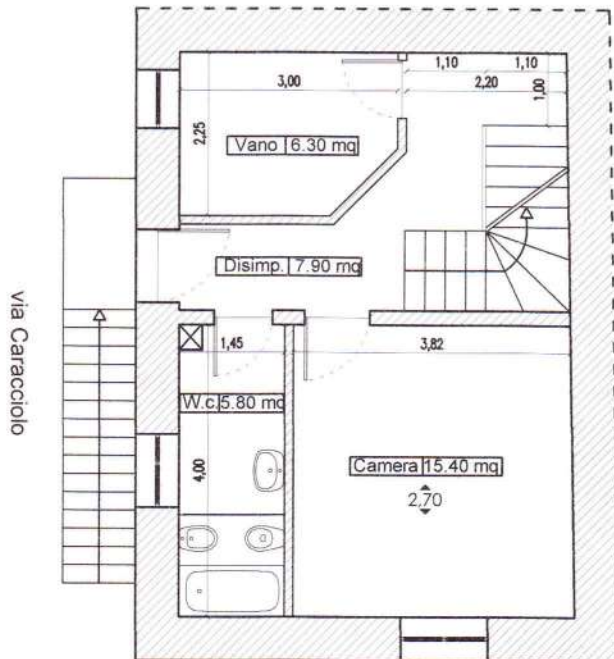


Edificio in aderenza - Altra proprietà

Vico III via Caracciolo

PIANTA PIANO PRIMO
scala 1: 100

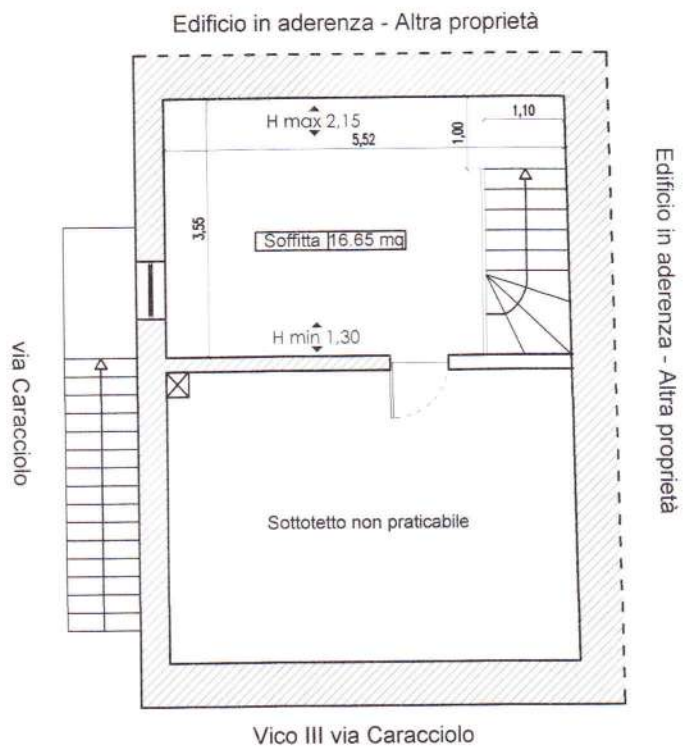

PIANTA PIANO SOTTOTETTO
scala 1: 100

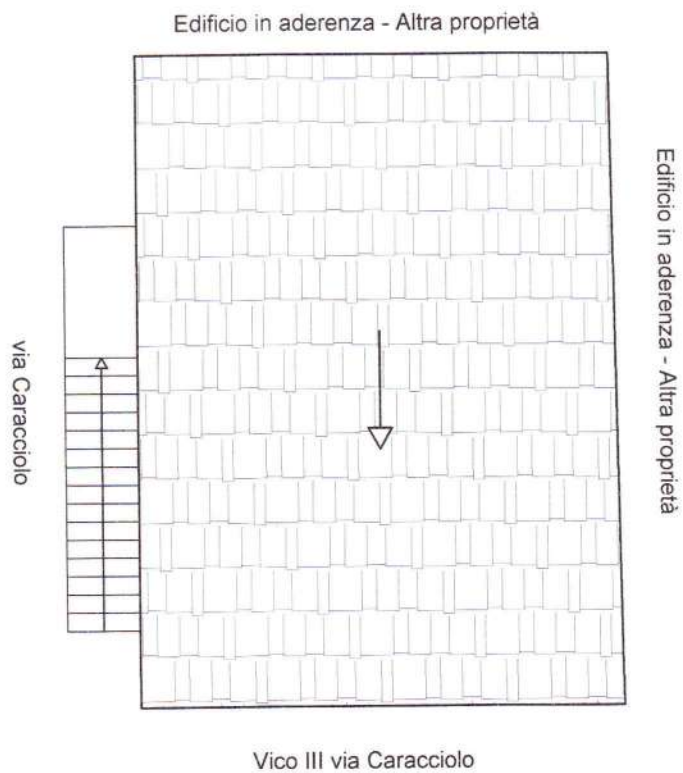


PIANTA COPERTURA
scala 1: 100



Vico III via Caracciolo

PROSPETTO EST
scala 1: 100

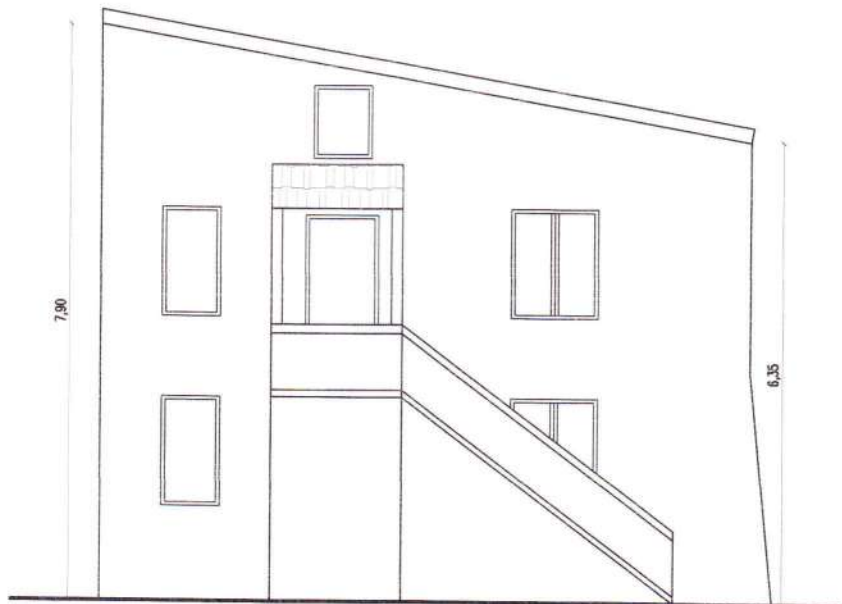

Via Caracciolo

PROSPETTO SUD
scala 1: 100