

APPENDICE


“C”


Rilievo del bene oggetto di stima

(Foglio N. 12 Particella N. 533 Sub. 2)

- Pianta Piano Seminterrato in scala 1:100;
- Pianta Piano Terra in scala 1:100;
- Pianta Piano Primo in scala 1:100;
- Pianta Piano Sottotetto in scala 1:100;




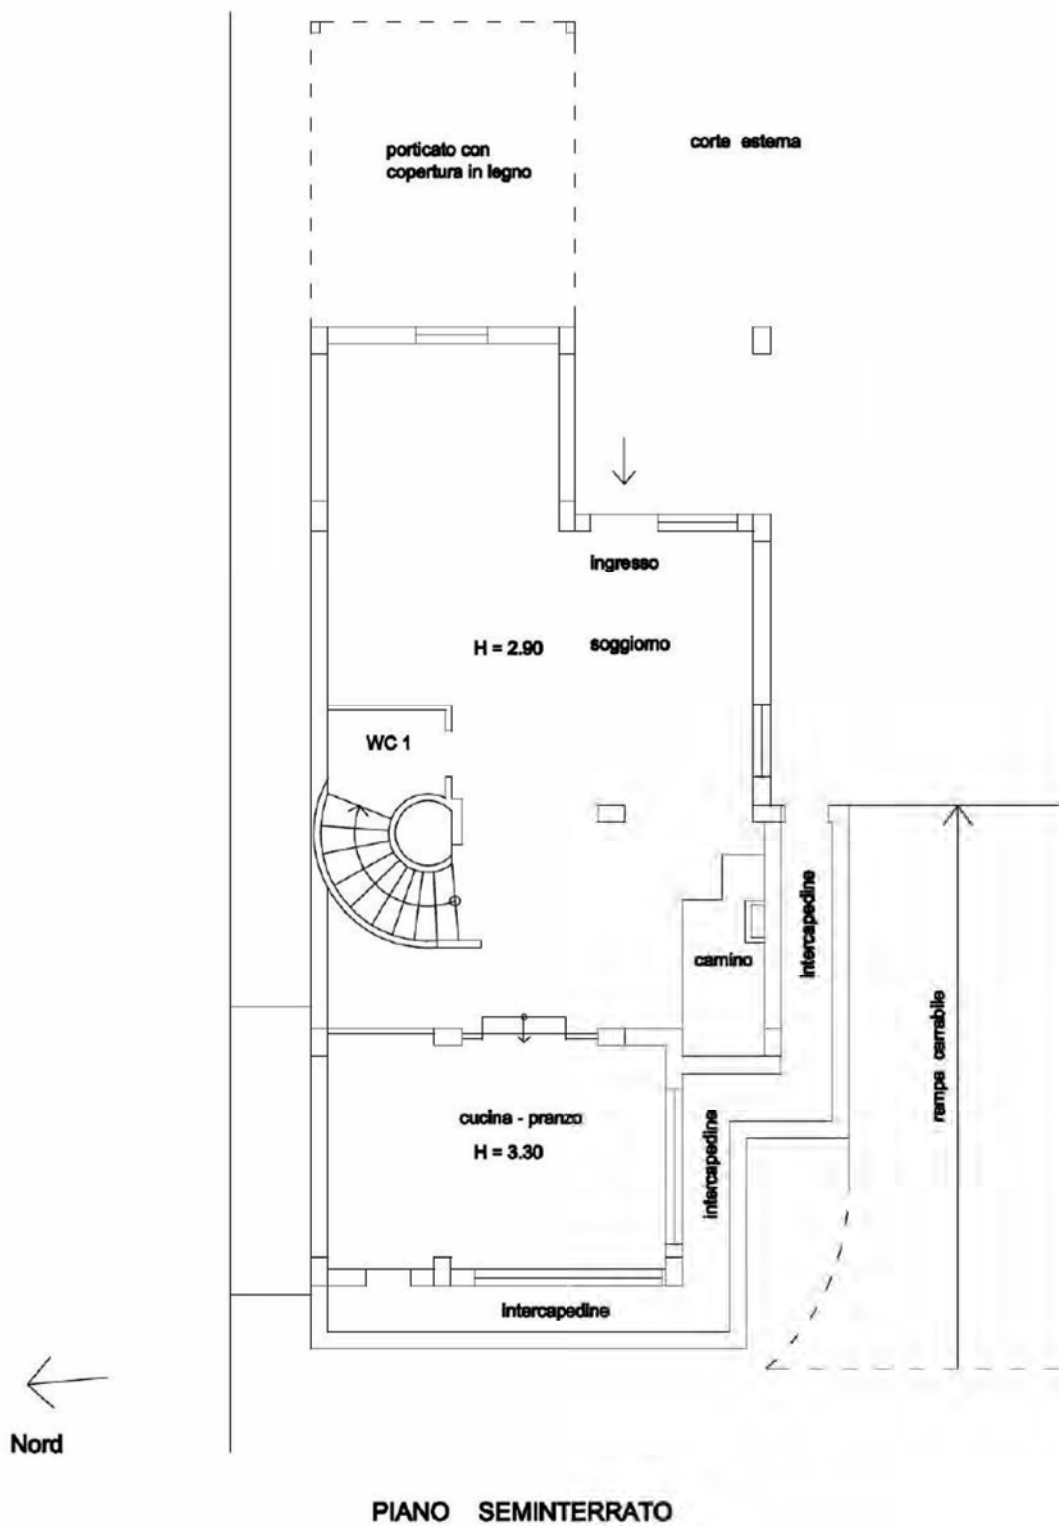

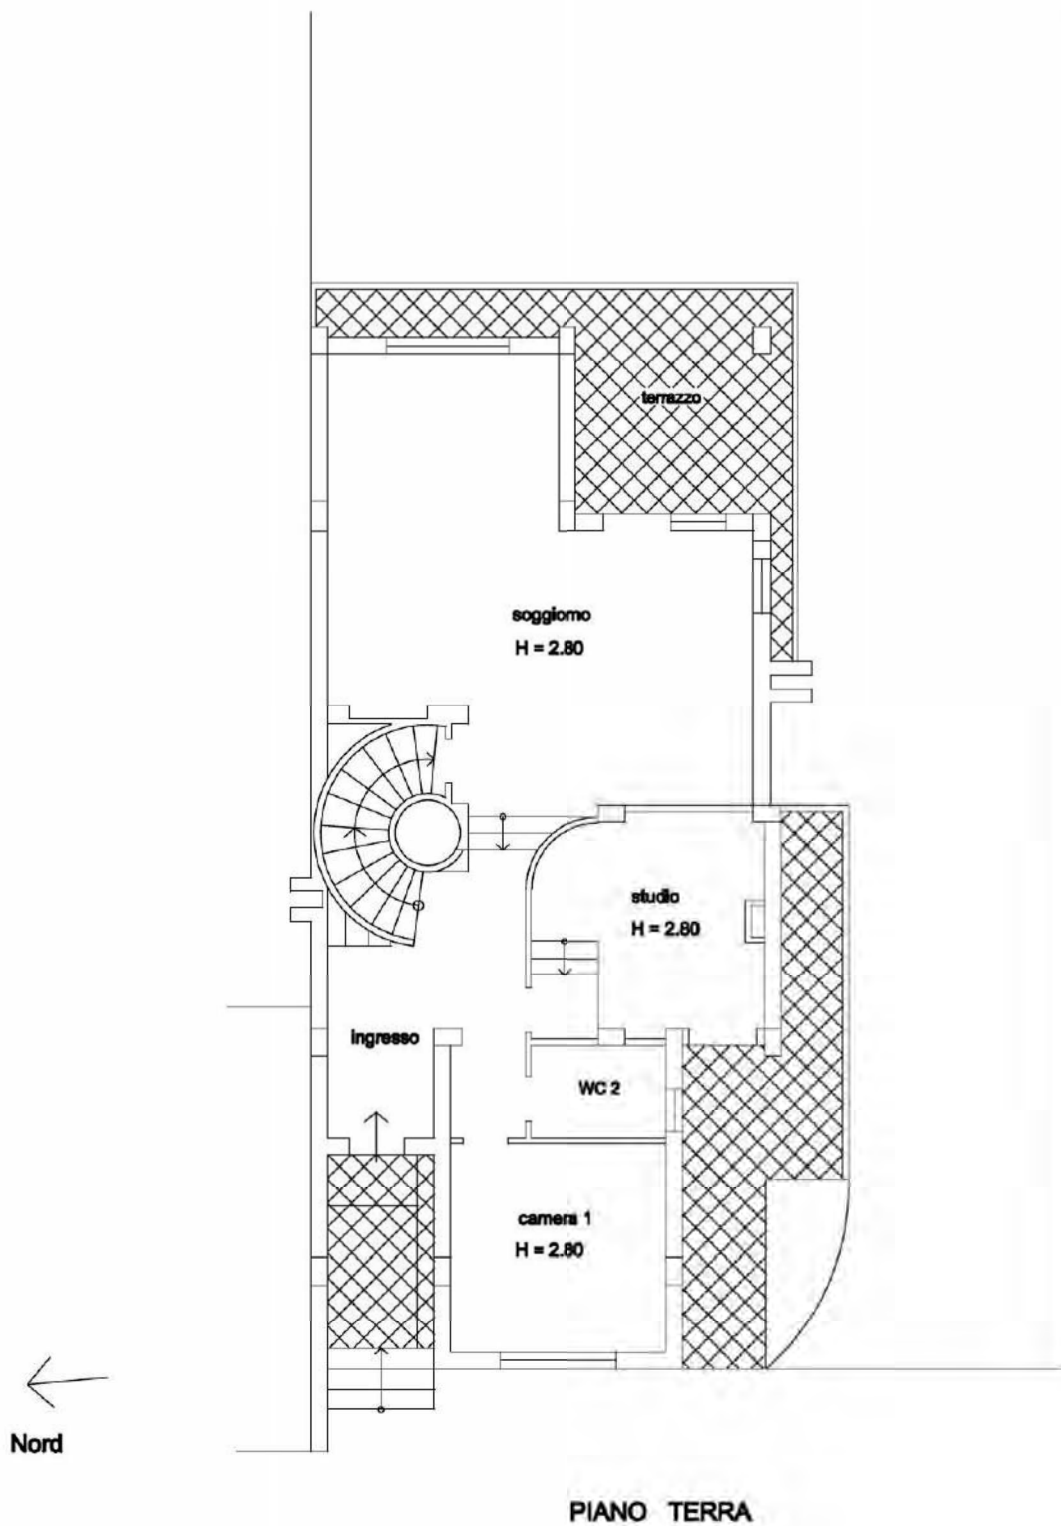


PIANO TERRA



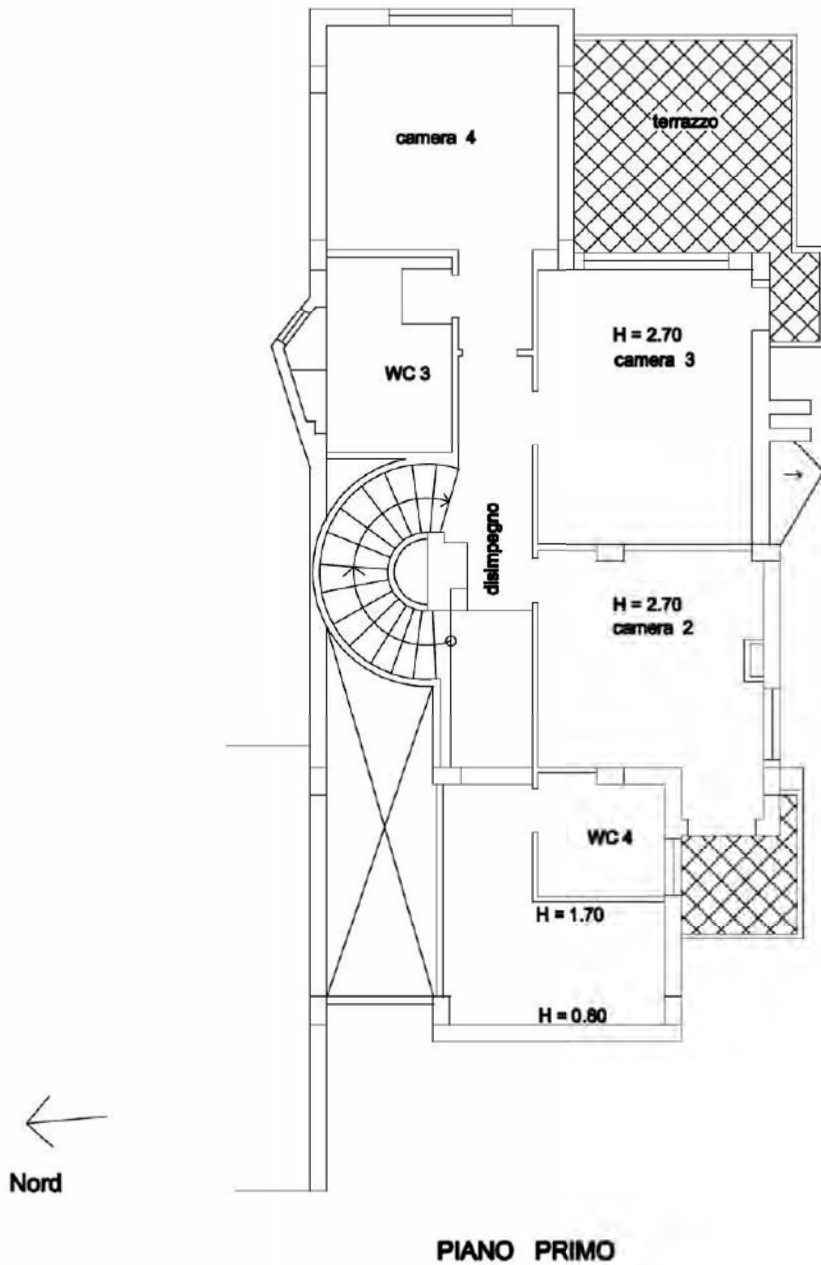

PIANO PRIMO



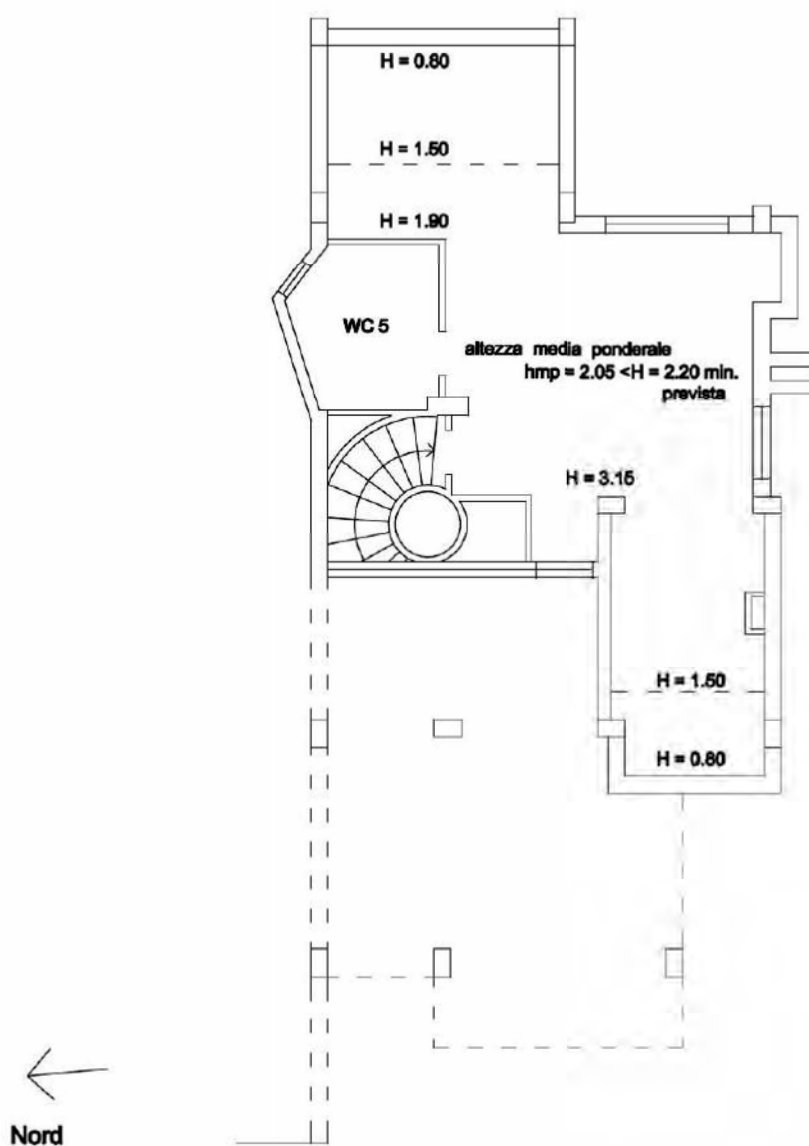

PIANO SECONDO SOTTOTETTO

