

ELABORATO PLANIMETRICO

Compilato da:

Iscritto all'albo:

Architetti

Prov. Cosenza

N. 743

Agenzia del Territorio
CATASTO FABBRICATI
 Ufficio Provinciale di
 Cosenza

Comune di Rende

Protocollo n. CS0051284 del 16/02/2007

Sezione:

Foglio: 13



Particella: 584

Tipo Mappale n. 44248


del 09/02/2007

Dimostrazione grafica dei subalterni

Scala 1 : 500

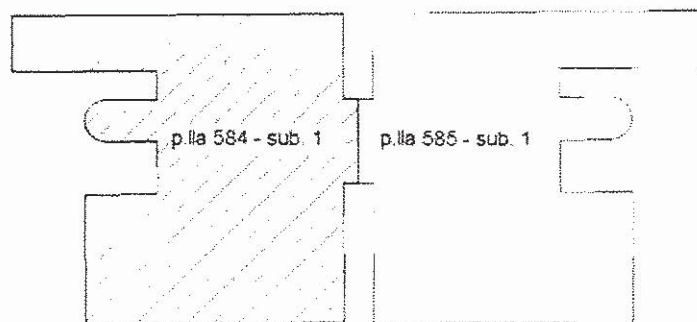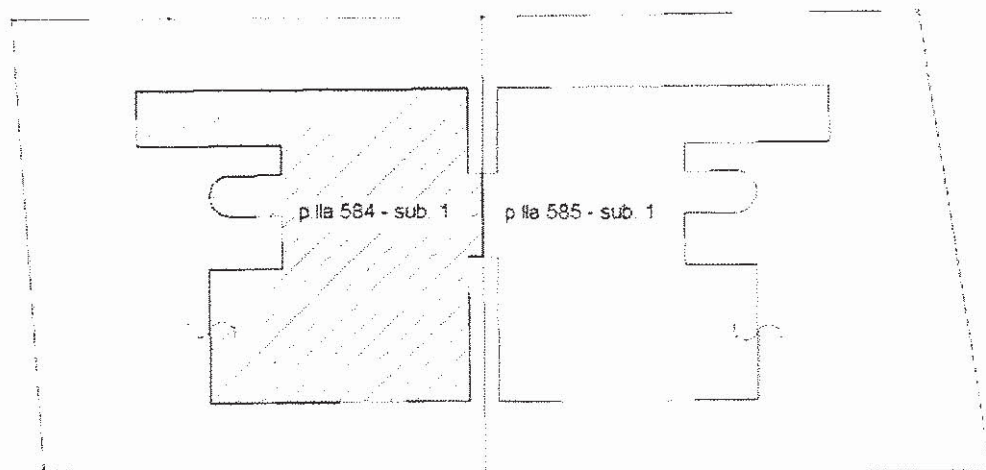

- p.la n° 584 - sub. 1 = U.I.U. ultimata ed utilizzabile
- p.la n° 585 - sub. 1 = U.I.U. in corso di costruzione

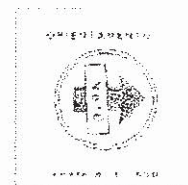

Ultima Planimetria in atti

Data: 18/05/2015 - n. CS0097674 - Richiedente

Scheda 1 di 1 - Formato di acq.: A4(210x297) - Fatt. di scala: 1:1

Catasto del Fabbricati - Situazione al 18/05/2015 - Comune di Rende (RC15) - Foglio: 13 Particella: 584 - Elaborato Planimetrico

Dichiarazione protocollo n. CS0051284 del 16/02/2007

Agenzia del Territorio
CATASTO FABBRICATI
 Ufficio Provinciale di
Cosenza

Planimetria di u.i.u. in Comune di Rende

Contrada Lecco

civ. SNC

Identificativa Catastali:

Sezione:

Foglio: 13

Particella: 584

Subalterno: 1

Compilata da:


Iscritto all'albo:
 Architetti

Prov. Cosenza

N. 743


Scheda n. 1

Scala 1:200

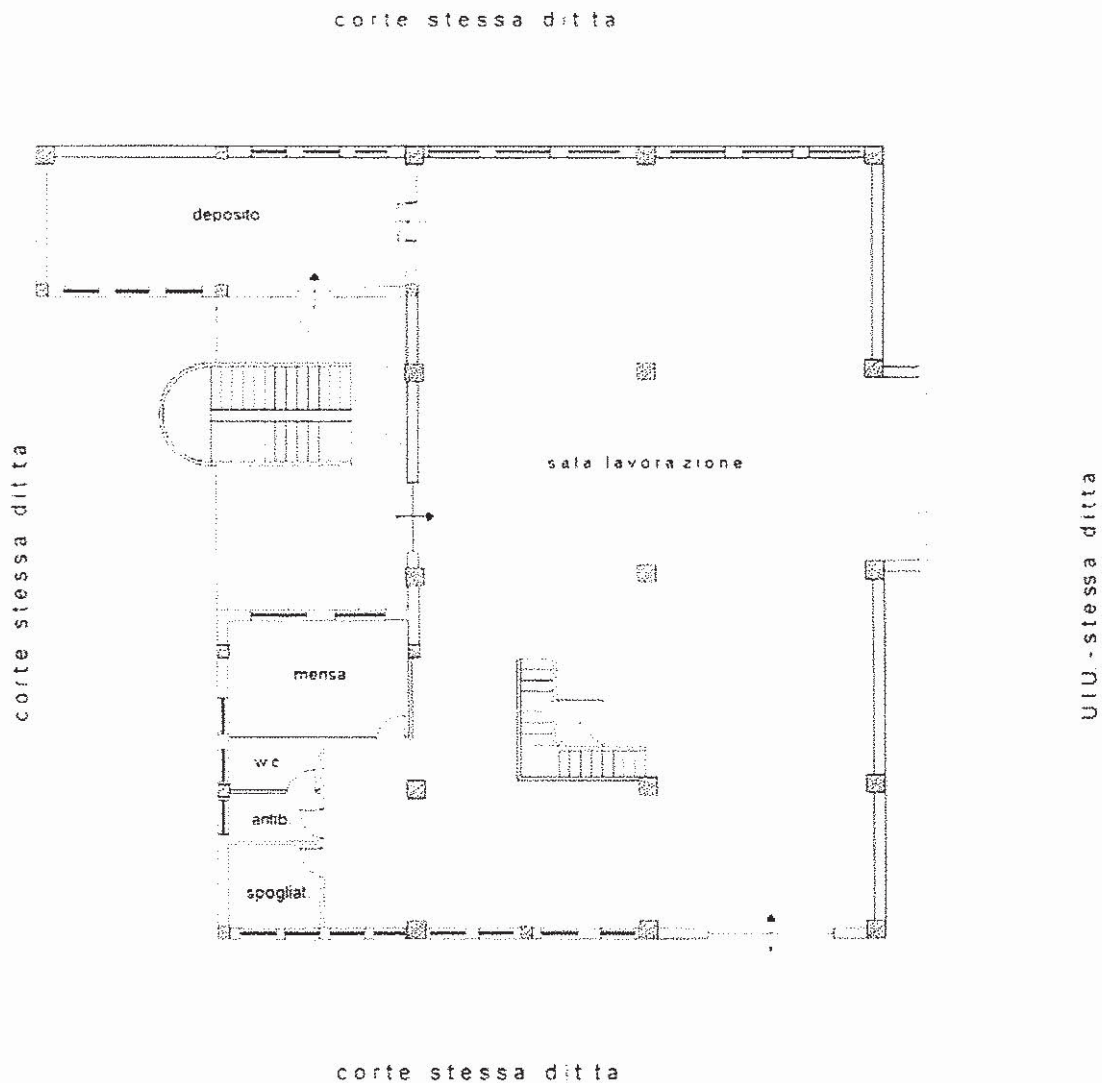

PIANTA PIANO TERRA

(H = mt. 4.00)

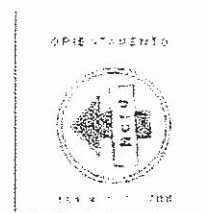

Catasto dei fabbricati - Situazione all'18/05/2015 - Comune di Rende - SNC - Foglio 13 Particella 584 - Subalterno 1
 CONTRADA LECCO SNC piano 1-1

Ultima Planimetria in atti

Agenzia del Territorio
CATASTO FABBRICATI
 Ufficio Provinciale di
 Cosenza

Dichiarazione protocollo n. CS0051284 del 16/02/2007

Planimetria di u.i.u. in Comune di Rende

Contrada Lecco

civ. SNC

Identificativi Catastali:

Sezione:

Foglio: 13

Particella: 584

Subalterno: 1

Compilata da:


Iscritto all'albo:
Architetti

Prov. Cosenza

N. 743

Scheda n. 2

Scala 1:200

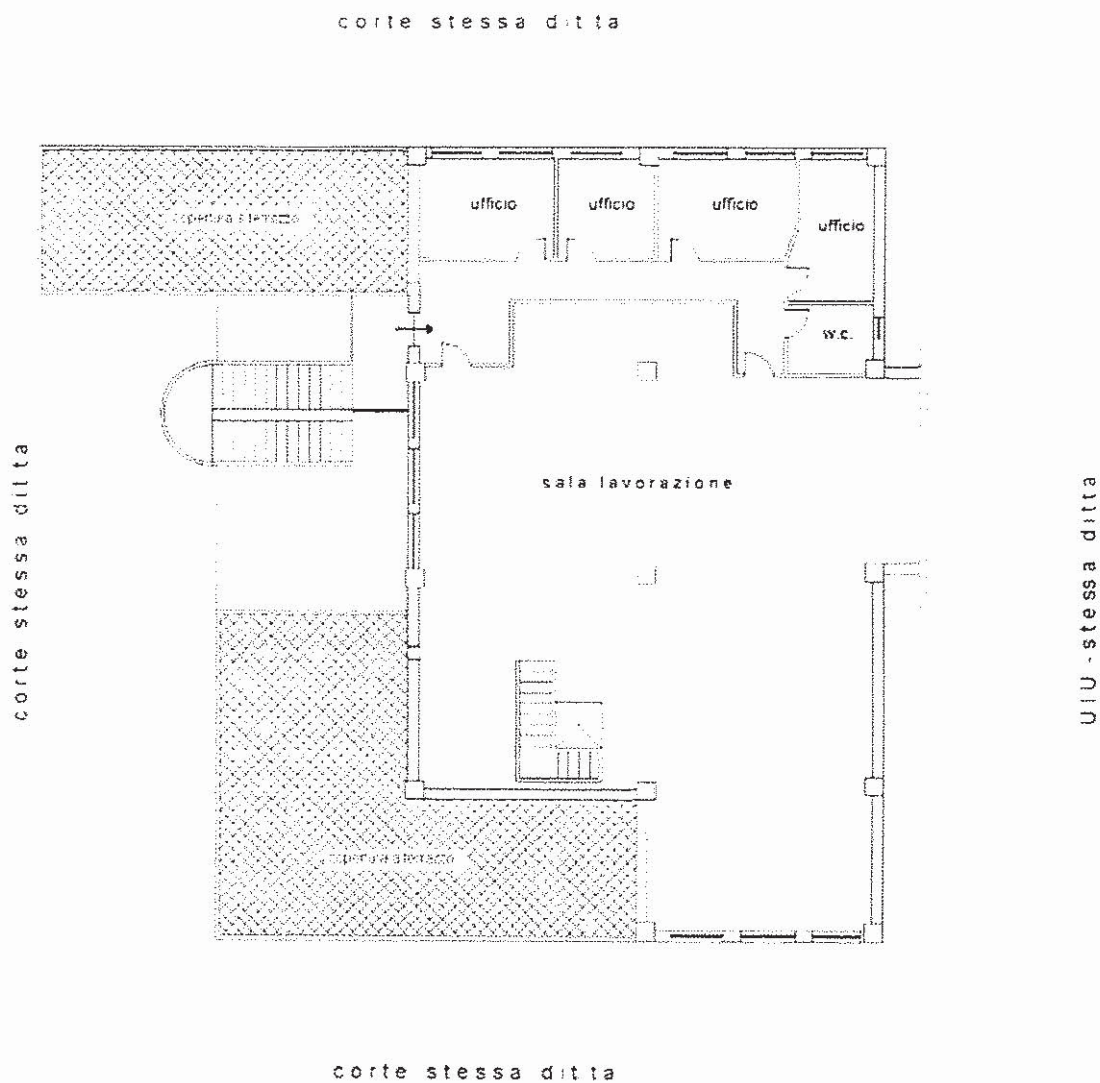

ORIENTAMENTO



Scala 1:200

 Catasto dei fabbricati - Situazione al 18/05/2015 - Comune di Rende (CS) - Foglio 13 Particella 584 - Subalterno 1
 CONTRADA LECCO SNC piano 1°-1.

Prima Planimetria in atti