


ALLEGATO L

RILIEVO DEGLI IMMOBILI




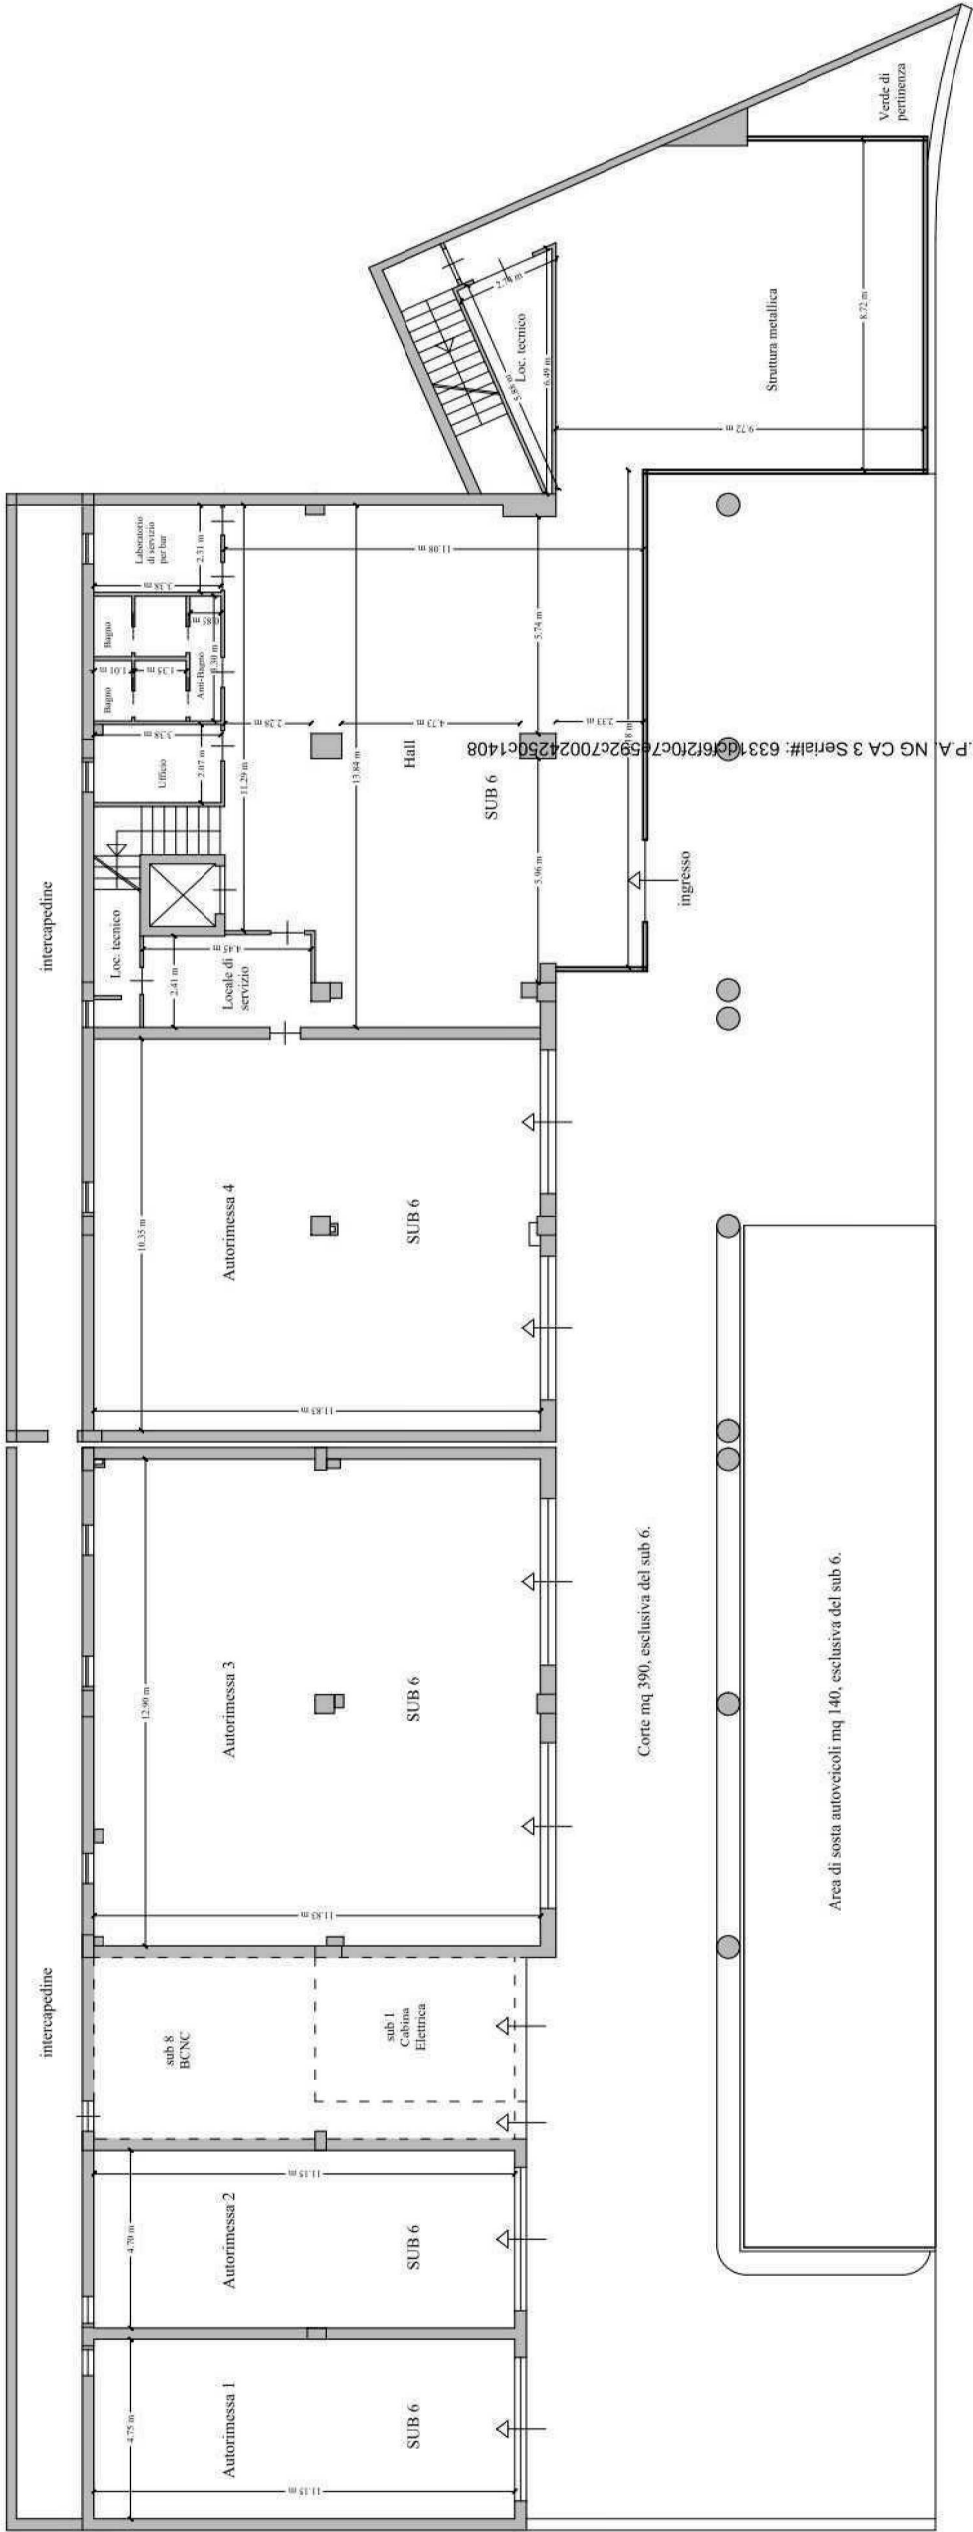

Rilievo SUB 6 - "Hotel"	
Pianta Piano Terra Scala 1:200	CTU: Ing. Danilo Ciciarello
	Ausiliario del CTU: Ing.
	rilievo effettuato in data 20/12/2016




Firmato Da: CICIARELLO DANILLO Emesso Da: ARUBAPEC S.P.A. NG CA 3 Serial#: 63310c6120c76592c70024250c1408

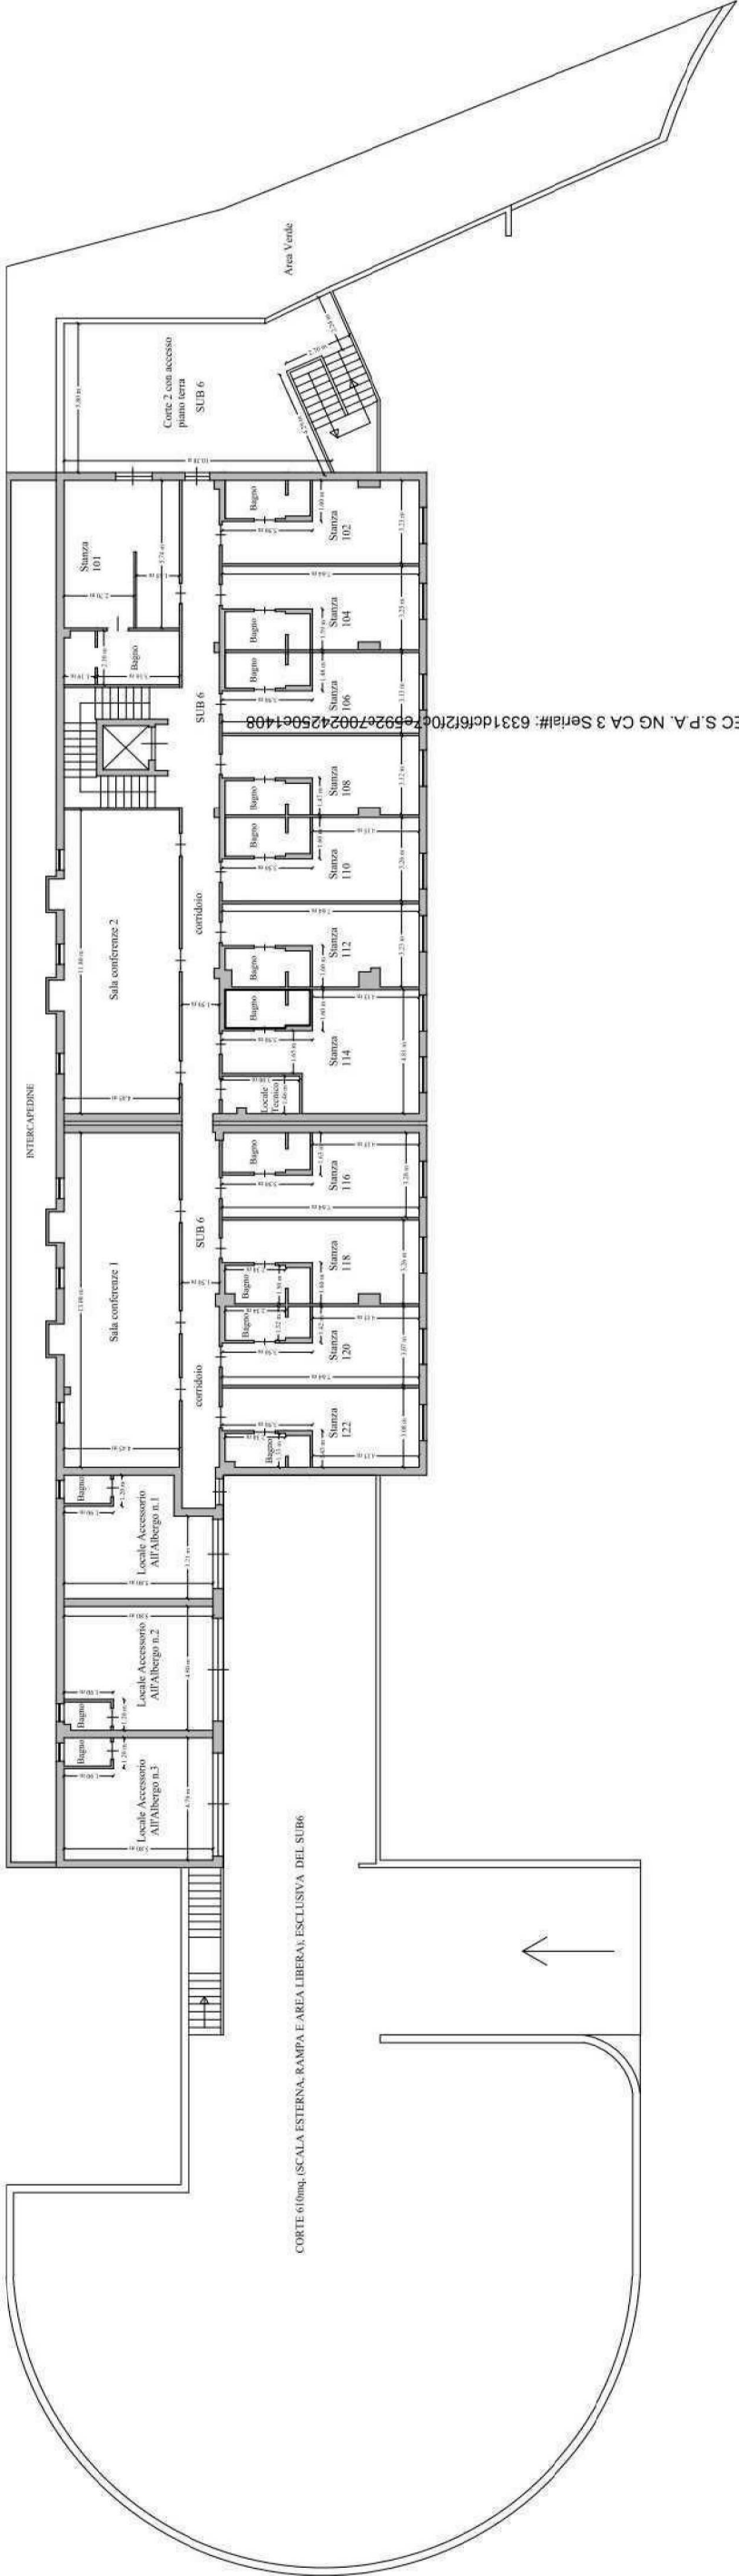


Firmato Da: CICIARELLO DANILLO Emesso Da: ARUBAPEC S.P.A. NG CA 3 Serial#: 6331dc6f6121067e692e70024250e1408

Rilievo SUB 6 - "Hotel"	
Pianta Piano Primo Scala 1:250	
CTU: Ing. Danilo Ciciarello	
Ausiliario del CTU: Ing.	
rilievo effettuato in data 20/12/2016	

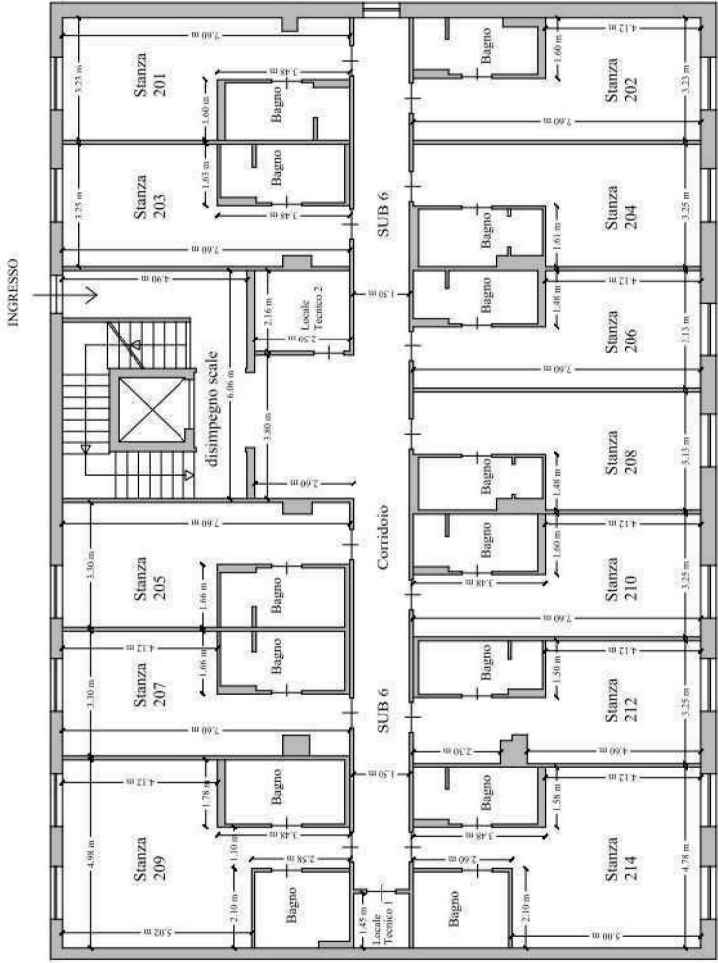


PIANO SECONDO

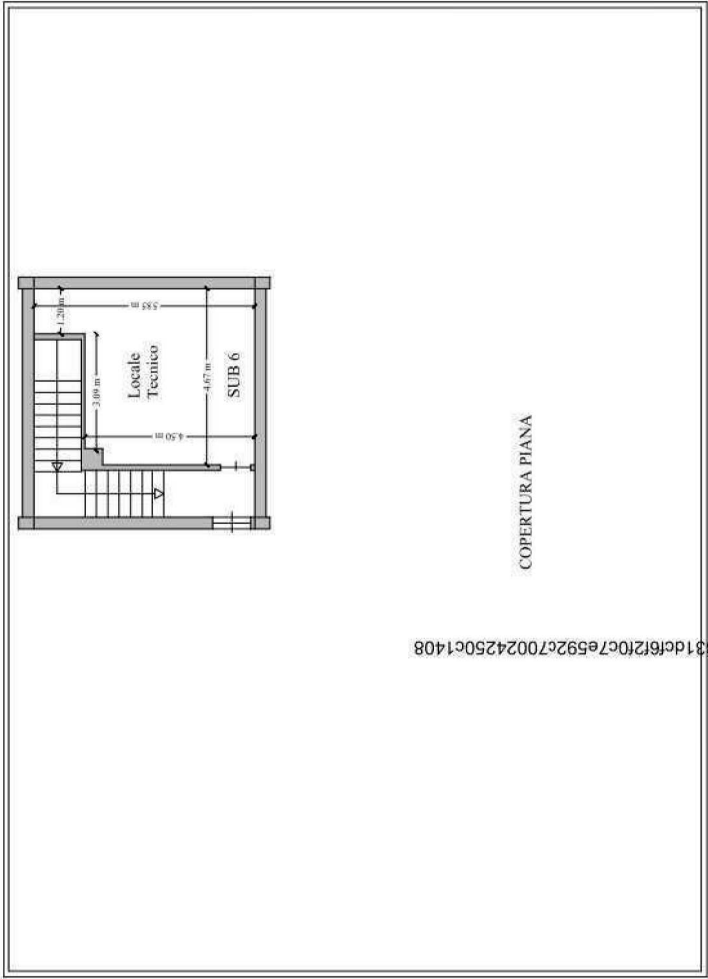

PIANO TERZO


Firmato Da: CICIARELLO DANILLO Emesso Da: ARUBAPEC S.P.A. NG CA 3 Serial#: 6381dc6f62f0c7e592c70024250c1408

Rilievo SUB 6 - "Hotel"		
Scala 1:200		
	CTU: Ing. Danilo Ciciarello	
	Ausiliario del CTU: Ing. rilievo effettuato in data 20/12/2016	

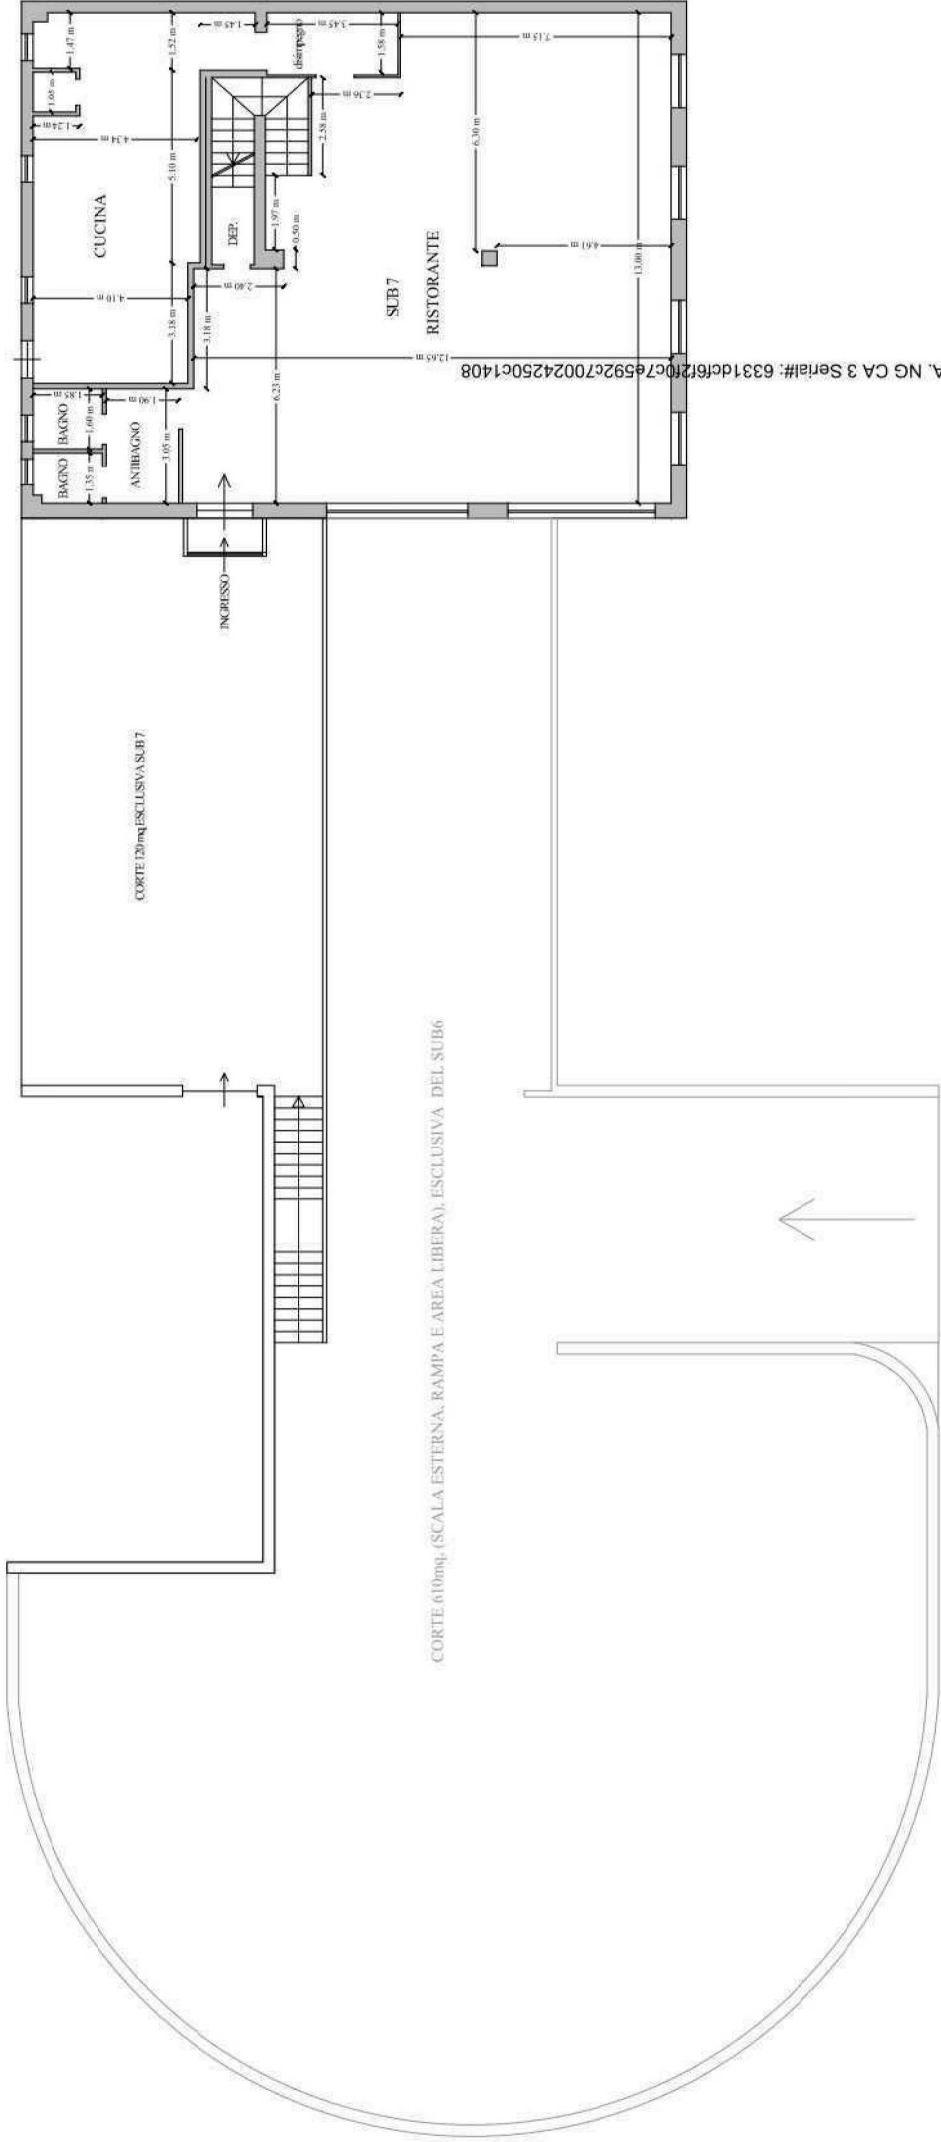

Firmato Da: CICIARELLO DANILLO Emesso Da: ARUBAPEC S.P.A. NG CA 3 Serial#: 6331dc6f200676592c70024250c1408

Rilievo SUB 7 - "Hotel"	
Pianta Piano Terra Scala 1:200	
CTU: Ing. Danilo Ciciarello	Ausiliario del CTU: Ing.
rilievo effettuato in data 20/12/2016	

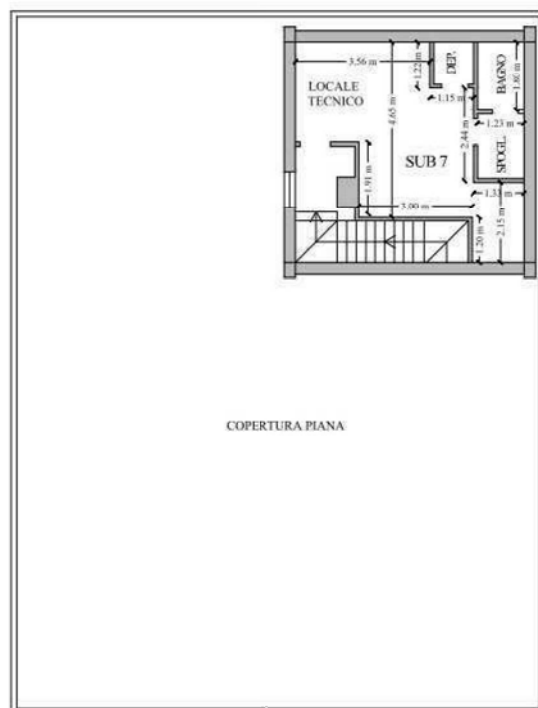

COPERTURA PIANA

Rilievo SUB 7 - "Hotel"


Pianta Piano Terra
Scala 1:200



CTU: Ing. Danilo Ciciarello


Ausiliario del CTU: Ing.

rilievo effettuato in data 20/12/2016

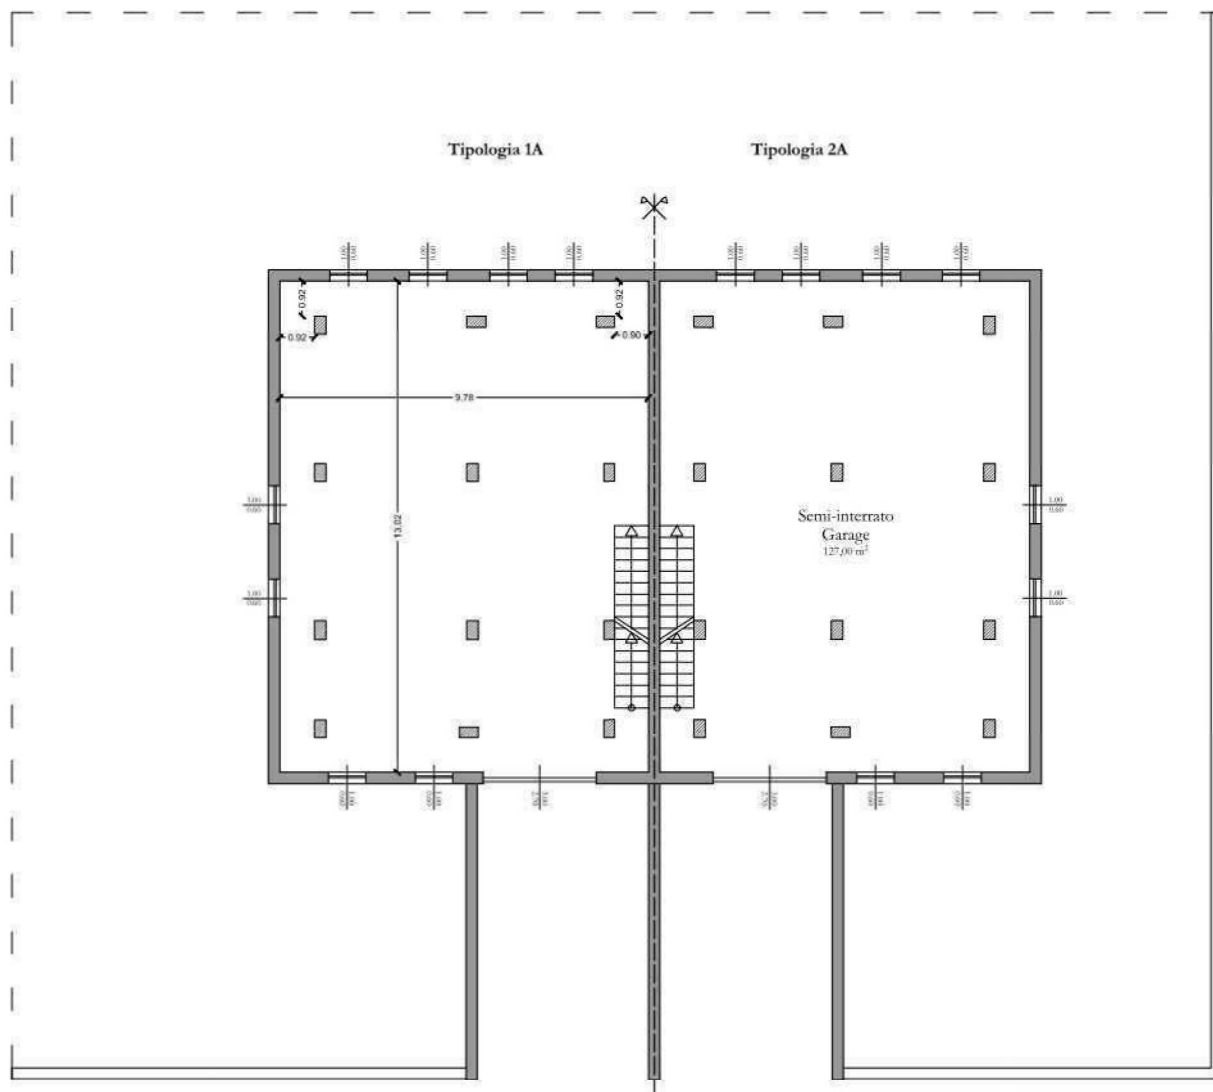

----- Indicazione confini di progetto.

Rilievo "Tipologia 1A - 2A"		
Pianta Seminterrato Scala 1:200		CTU: Ing. Danilo Ciciarello
		Ausiliario del CTU: Ing.
		rilievo effettuato in data 20/12/2016

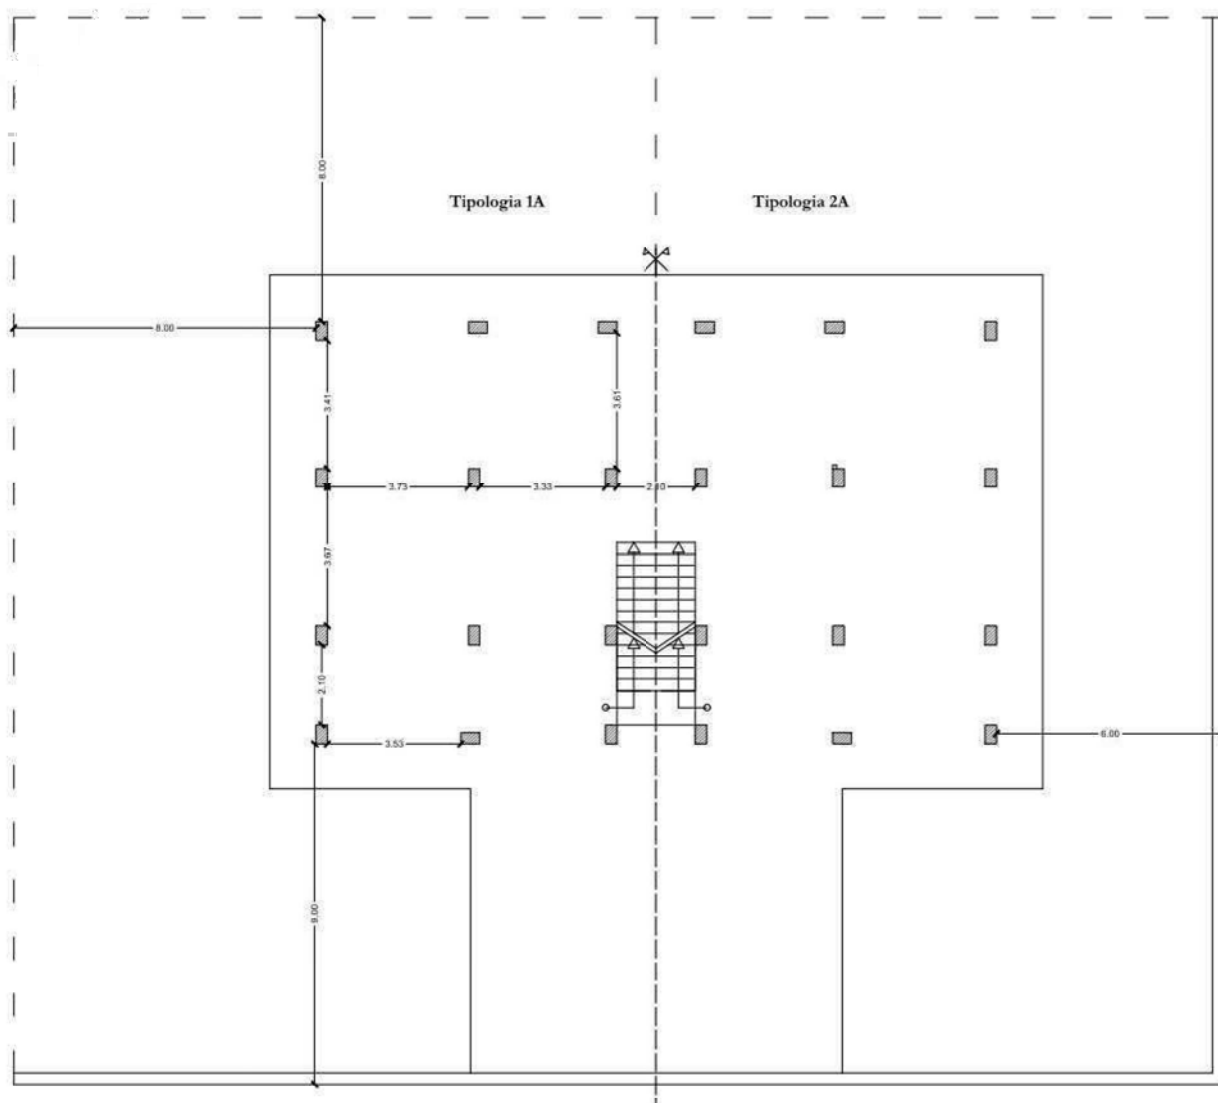

----- Indicazione confini di progetto.

Rilievo "Tipologia 1A - 2A"

Pianta Piano Terra
Scala 1:200




CTU: Ing. Danilo Ciciarello


Ausiliario del CTU: Ing.

rilievo effettuato in data 20/12/2016

PIANTA PRIMO PIANO

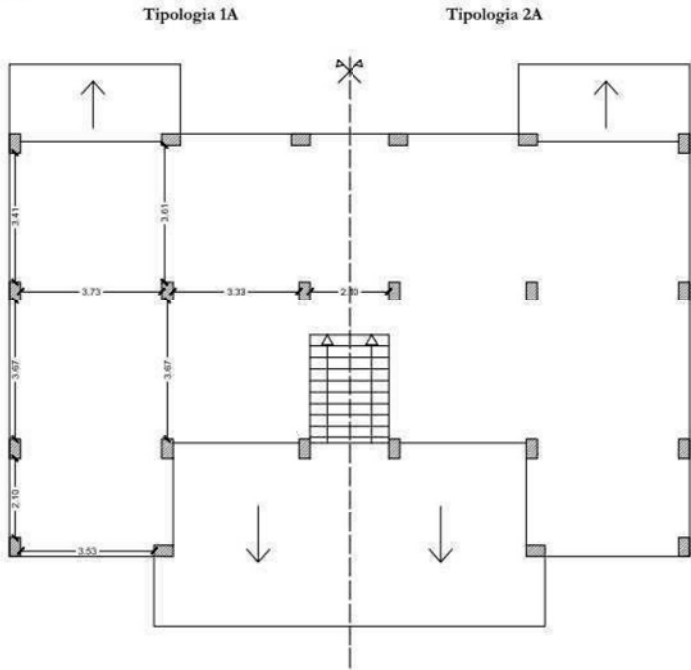

PIANTA COPERTURA

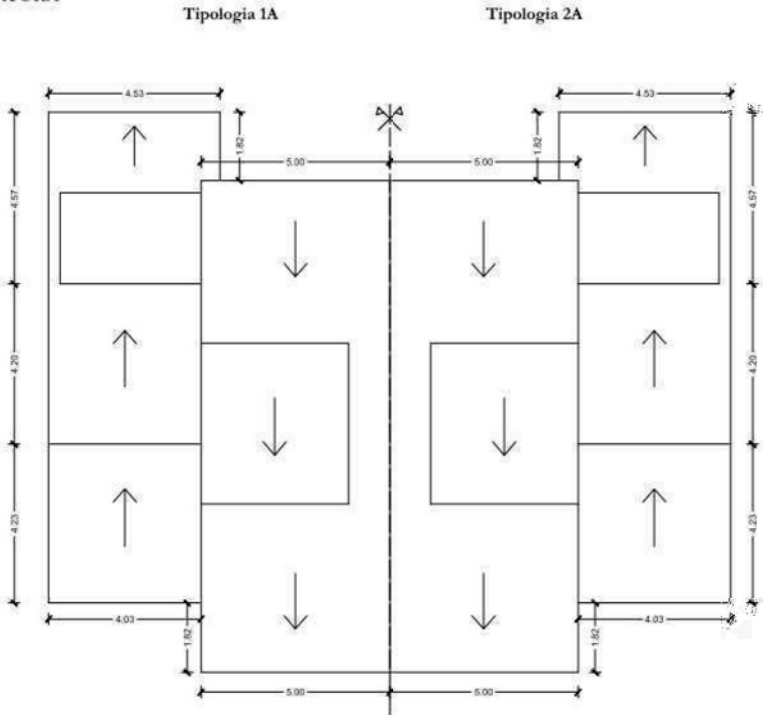

Rilievo "Tipologia 1A - 2A"


Scala 1:200



CTU: Ing. Danilo Ciciarello


Ausiliario del CTU: Ing.

rilievo effettuato in data 20/12/2016

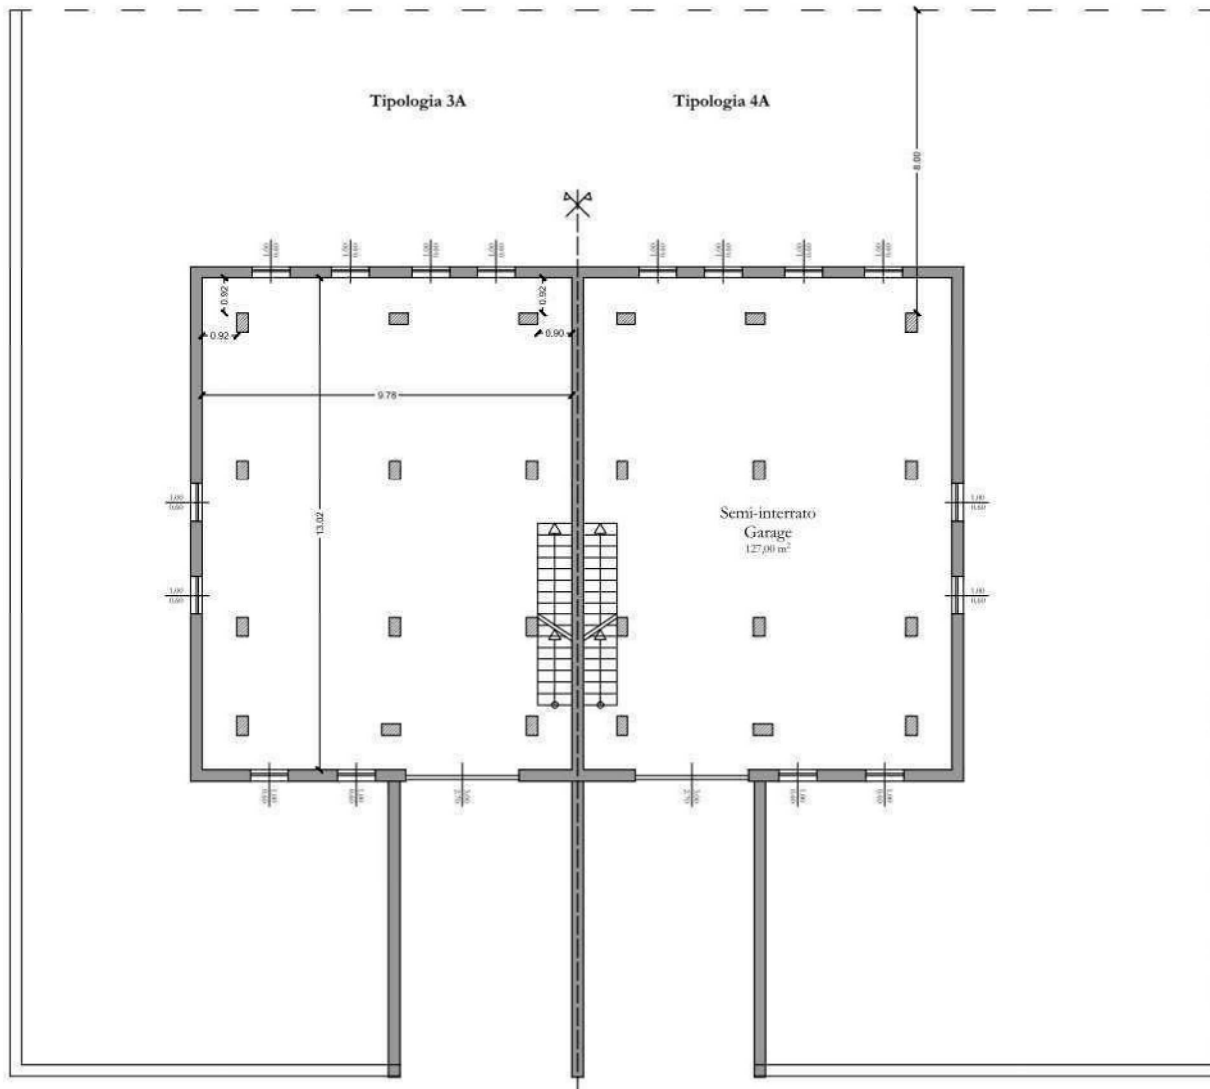

----- Indicazione confini di progetto.

Rilievo "Tipologia 3A - 4A"		
Pianta Seminterrato Scala 1:200		CTU: Ing. Danilo Ciciarello
		Ausiliario del CTU: Ing.
		rilievo effettuato in data 20/12/2016

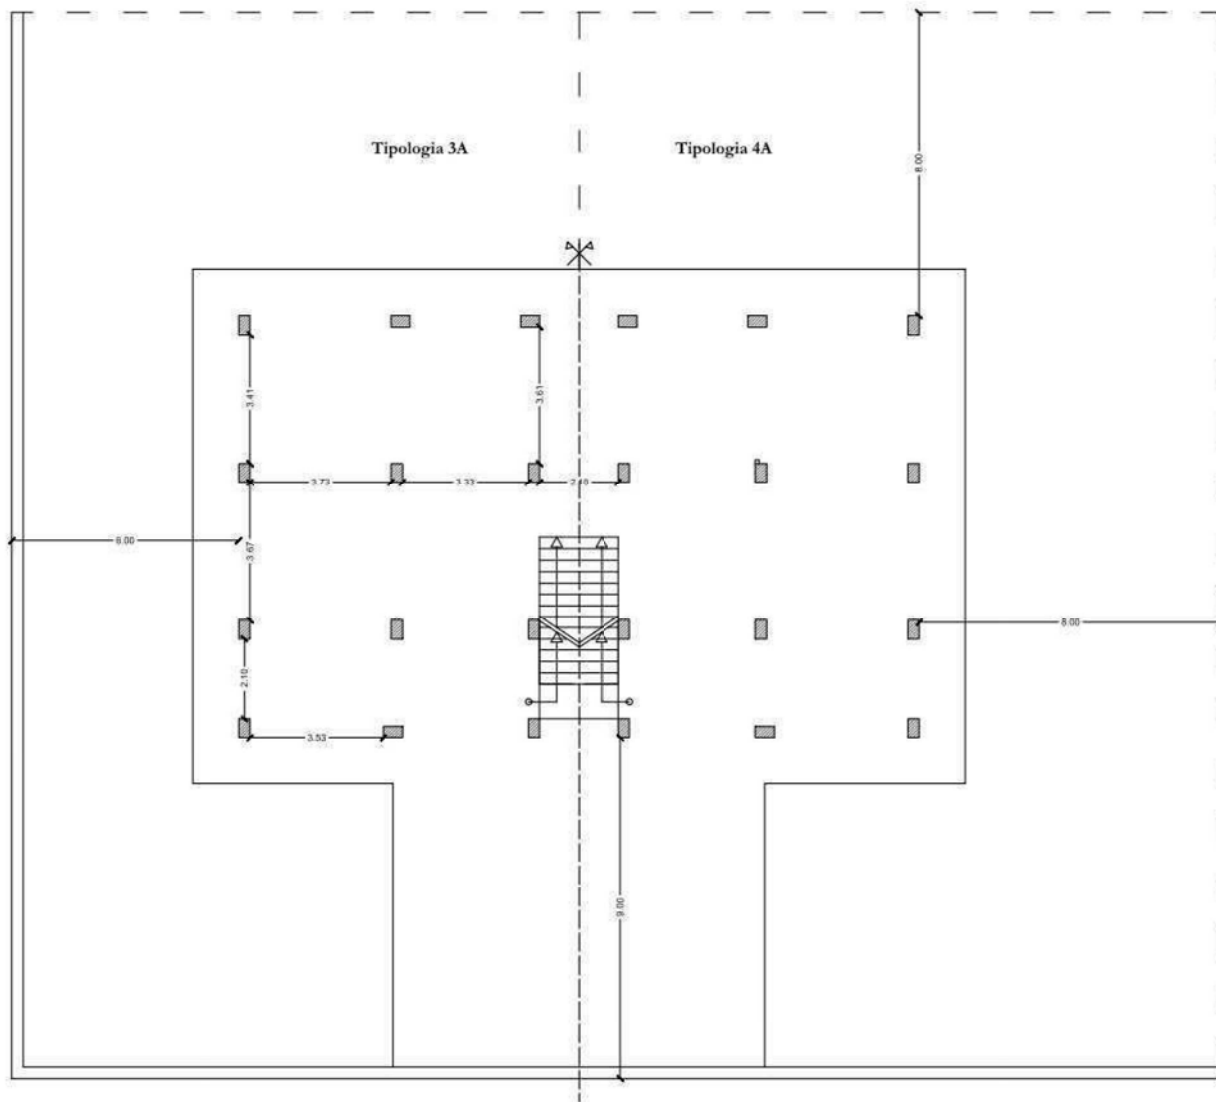

----- Indicazione confini di progetto.

Rilievo "Tipologia 3A - 4A"

Pianta Piano Terra
Scala 1:200




CTU: Ing. Danilo Ciciarello


Ausiliario del CTU: Ing.

rilievo effettuato in data 20/12/2016

PIANTA PRIMO PIANO

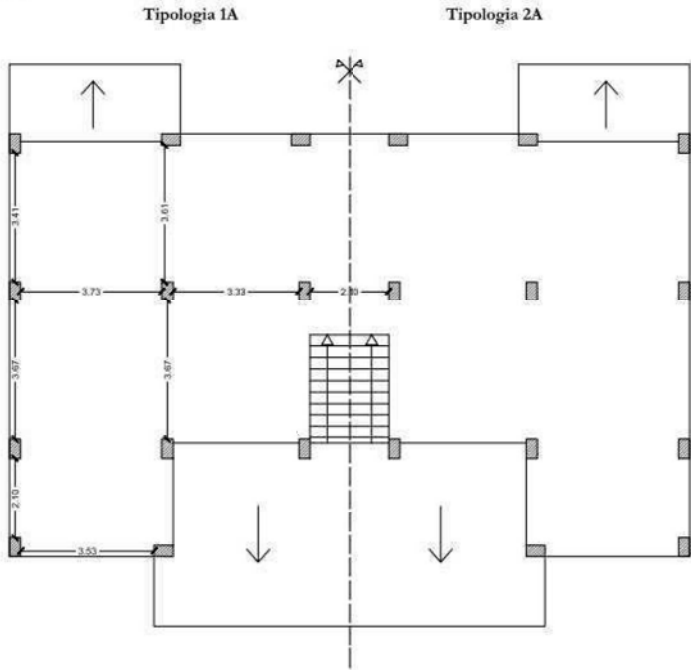

PIANTA COPERTURA

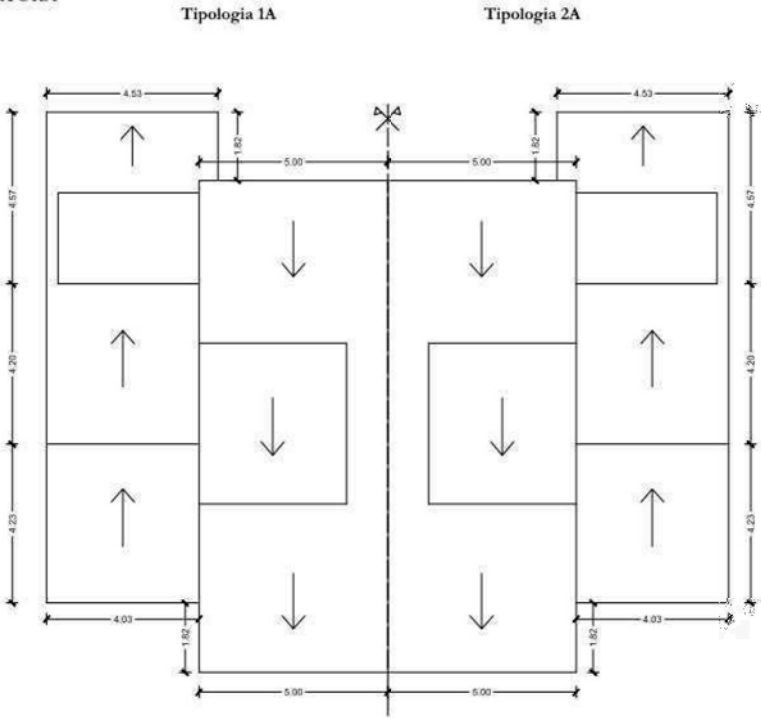

Rilievo "Tipologia 3A - 4A"


Scala 1:200



CTU: Ing. Danilo Ciciarello

Ausiliario del CTU: Ing.

rilievo effettuato in data 20/12/2016

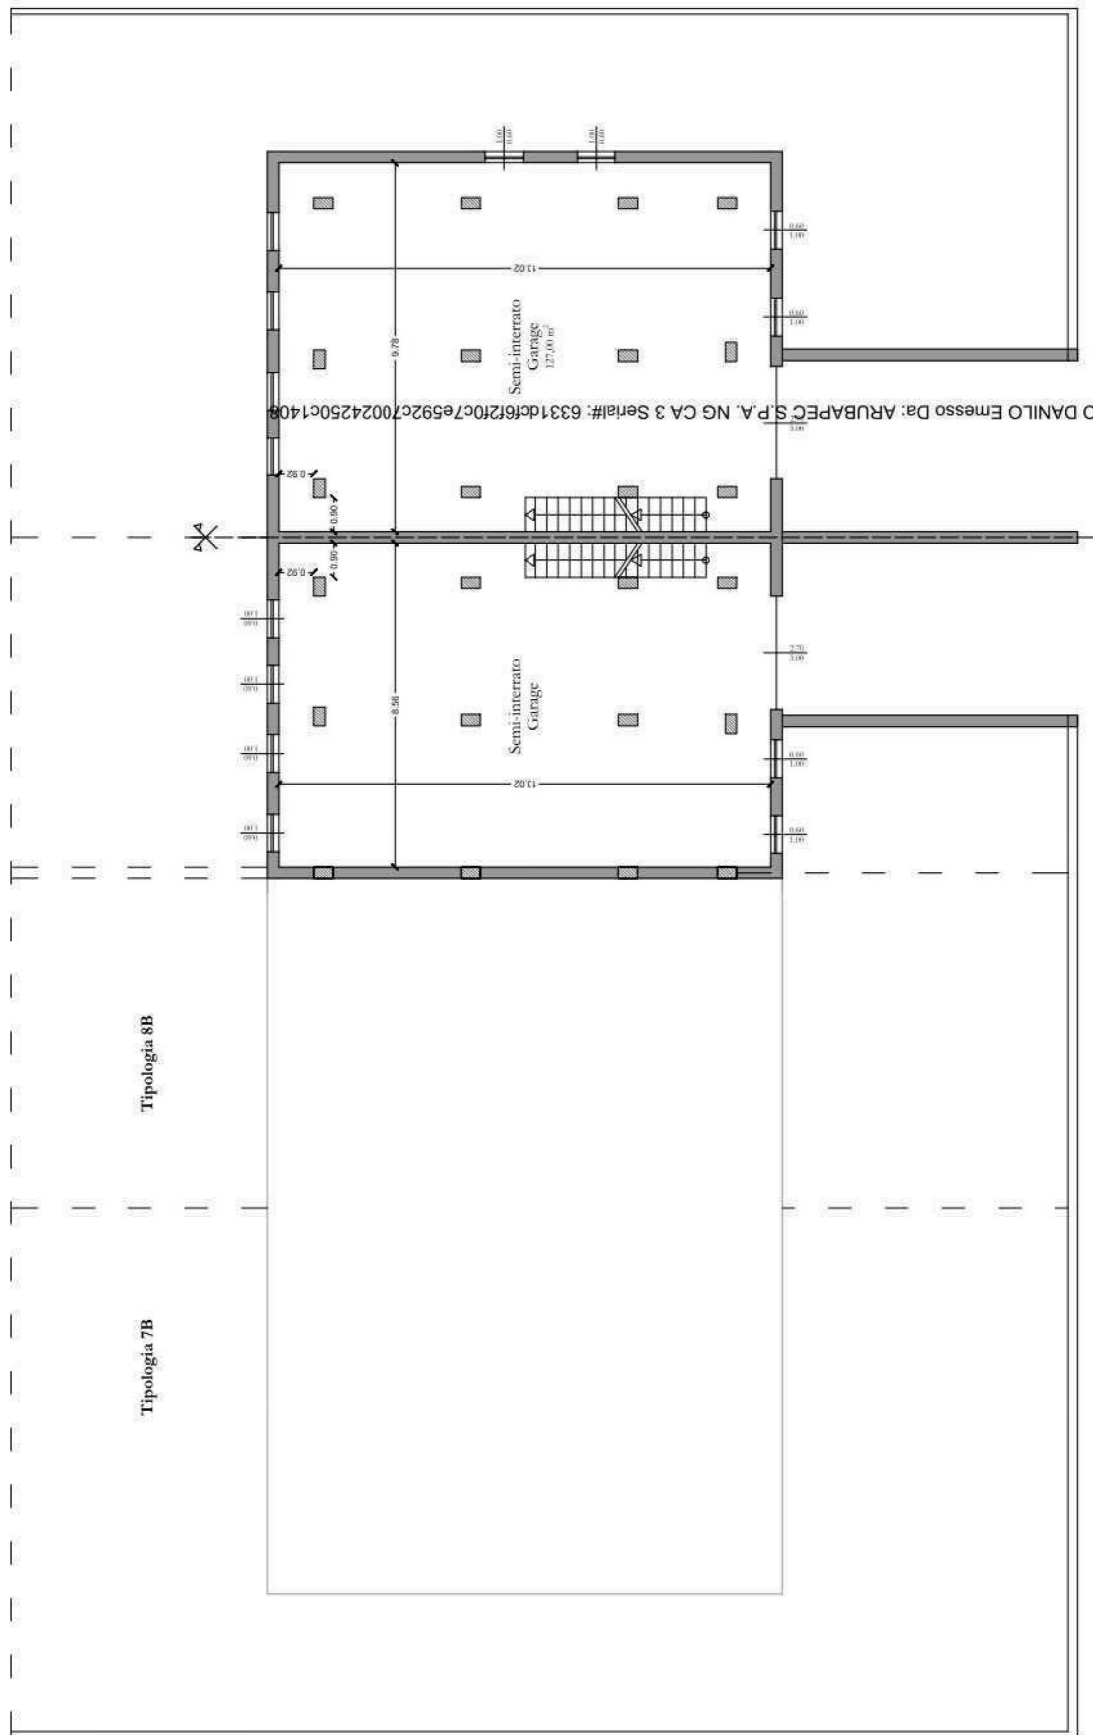

Fm Da: CICIARELLO DANILLO Emesso Da: ARUBAPEC S.P.A. NG CA 3 Serial#: 6331dc6f61f0c7e592c70024250c1408
 Semi-interrato Garage 127,00 m²


Rilievo "Tipologia 7B - 8B - 10B"

Firma: CICIARELLO DANILLO Emesso Da: ARUBAPEC S.P.A. NG CA 3 Serial#: 6331dc6f61f0c7e592c70024250c1408
 Planeta 0,00 m
 Scala 1:500



Indicazione confini di progetto.

CTU: Ing. Danilo Ciciarello
 Ausiliario del CTU: Ing.
 rilievo effettuato in data 20/12/2016

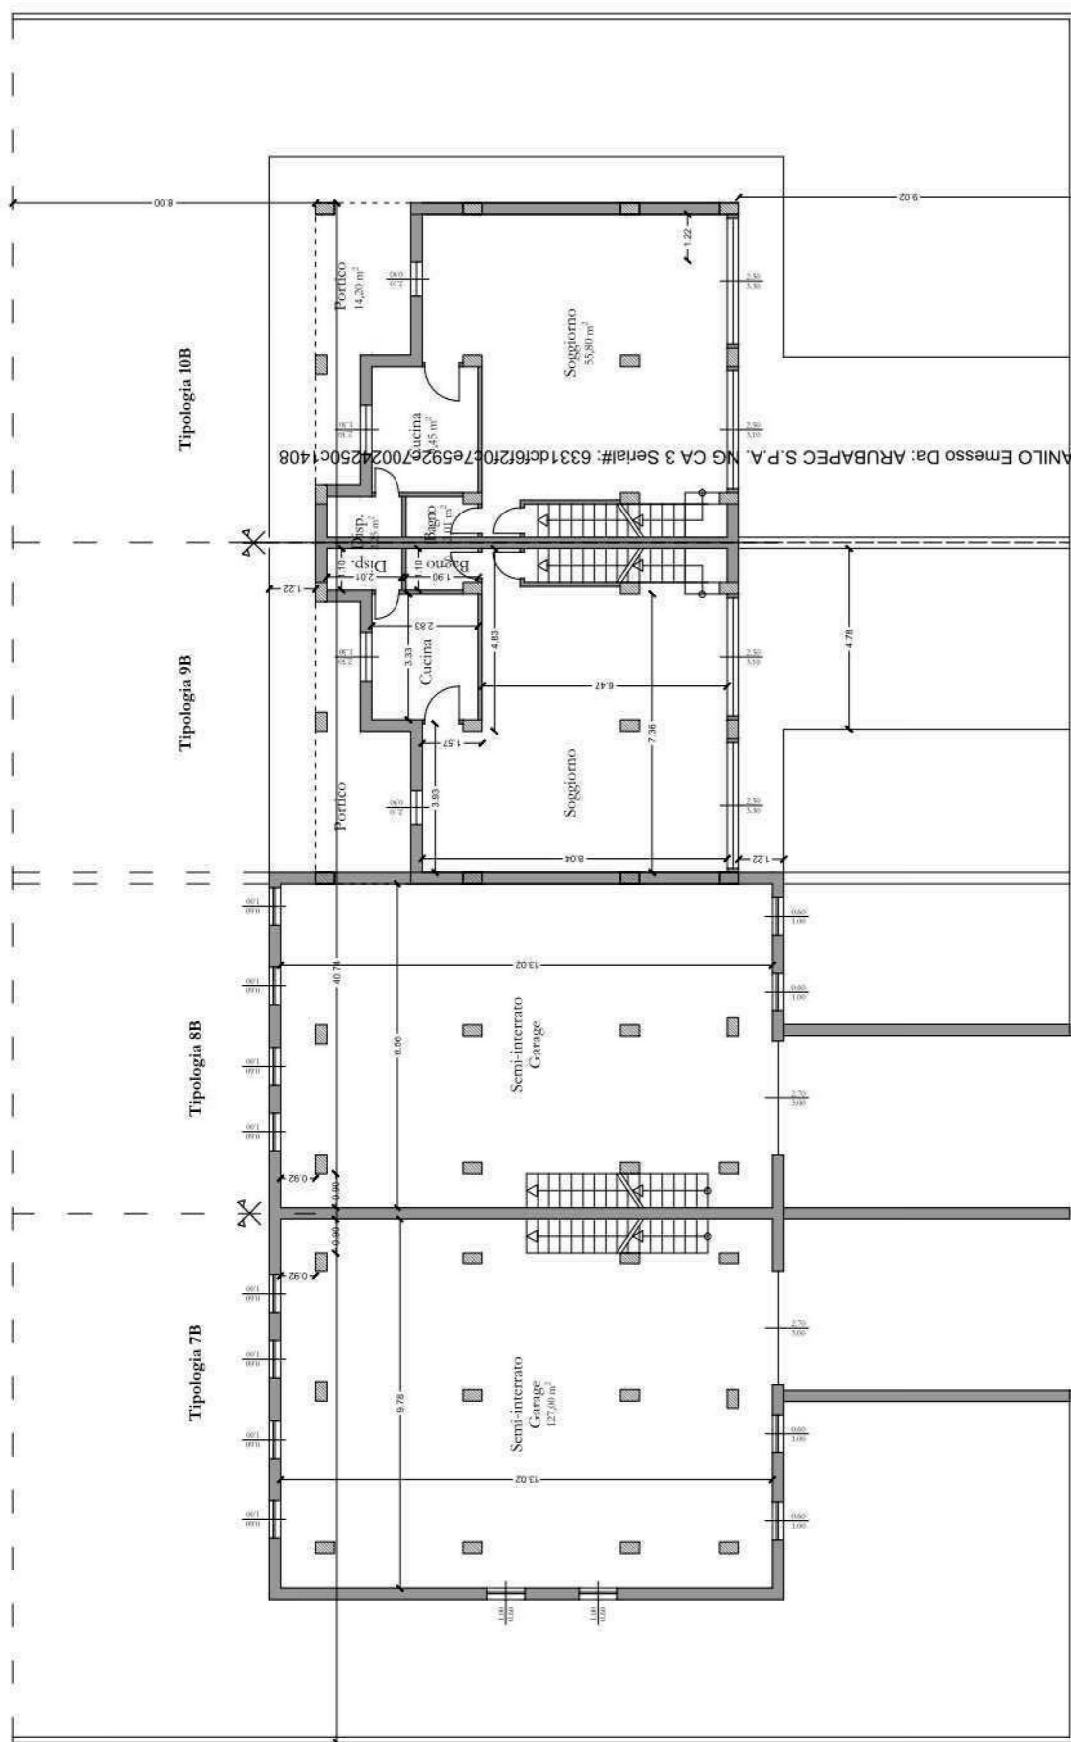


Rilievo "Tipologia 7B - 8B - 9B - 10B"

Pianta Quota 3,00 m
Scala 1:250

Ausiliario del CTU: Ing.

rilievo effettuato in data 20/12/2016

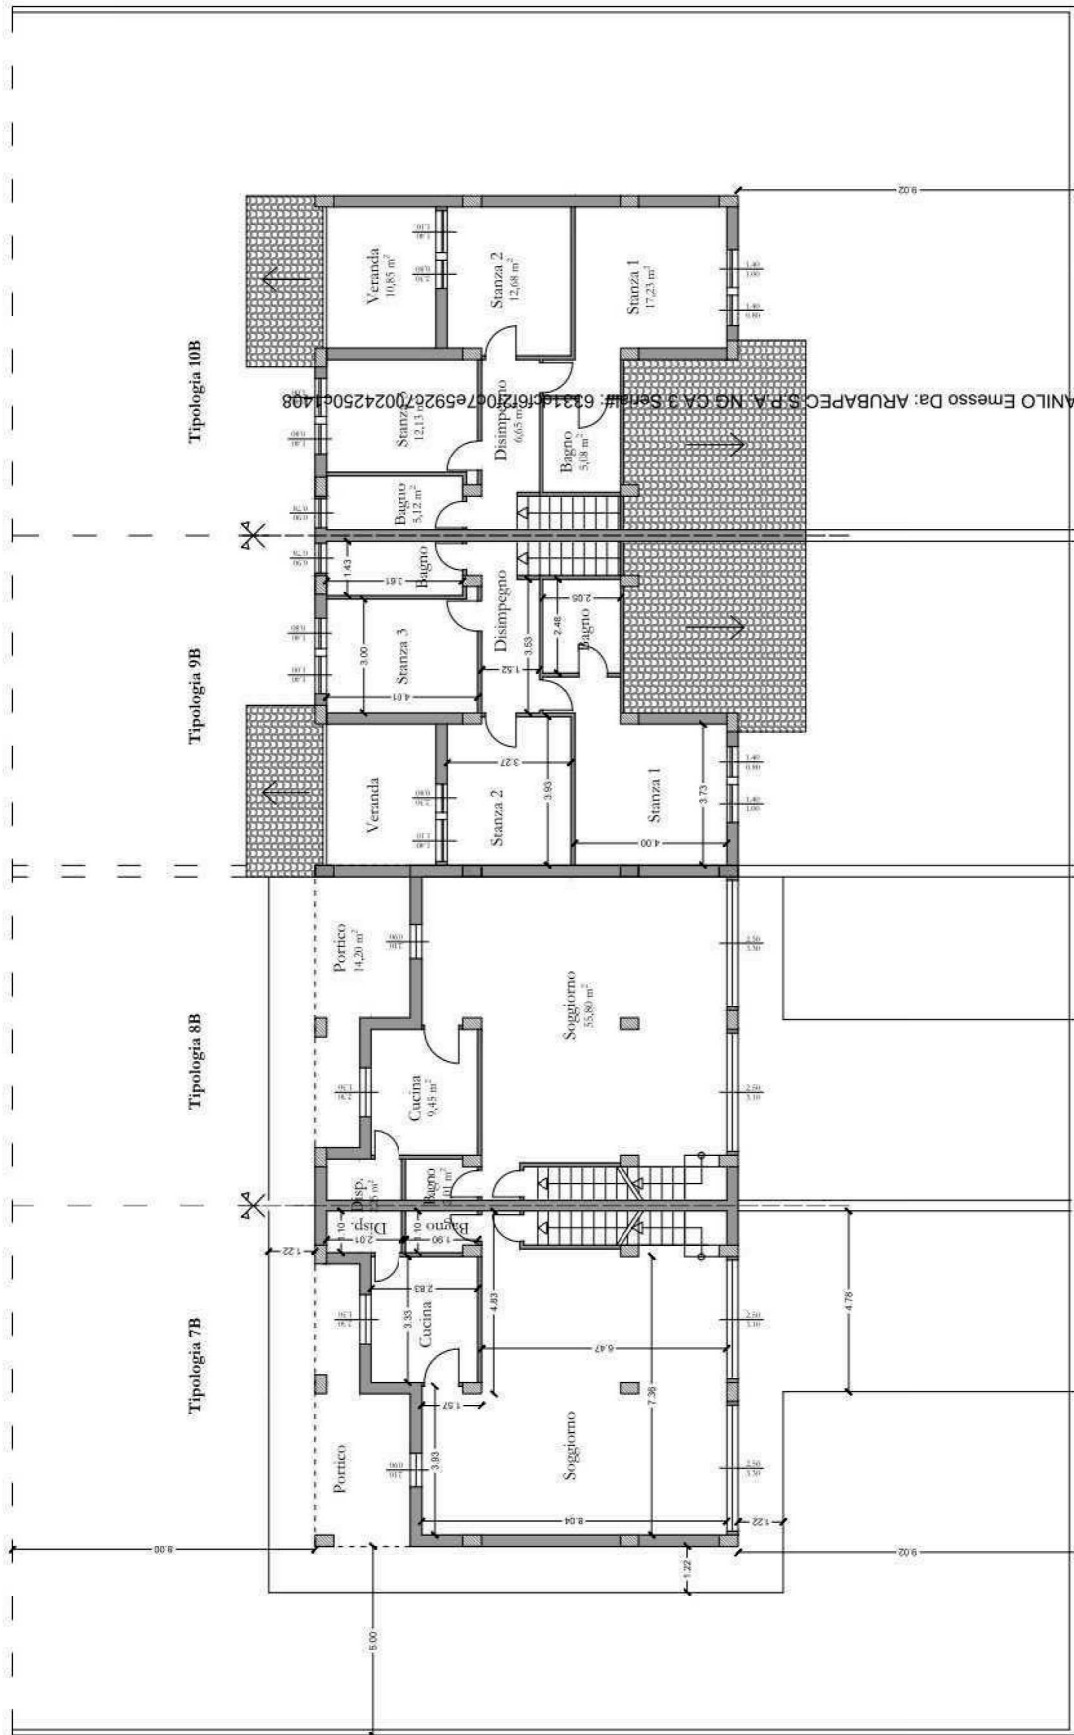

Rilievo "Tipologia 7B - 8B - 9B - 10B"

Planta
Scala 1:500
Area 6,00 m


CTU: Ing. Danilo Ciciarello

Ausiliario del CTU: Ing.

rilievo effettuato in data 20/12/2016

Indicazione confini di progetto.

Firma Da: CICIARELLO DANILLO Emesso Da: ARUBAPECS P.A. NG CA 3 Serie#: 6131416700759267002425041408

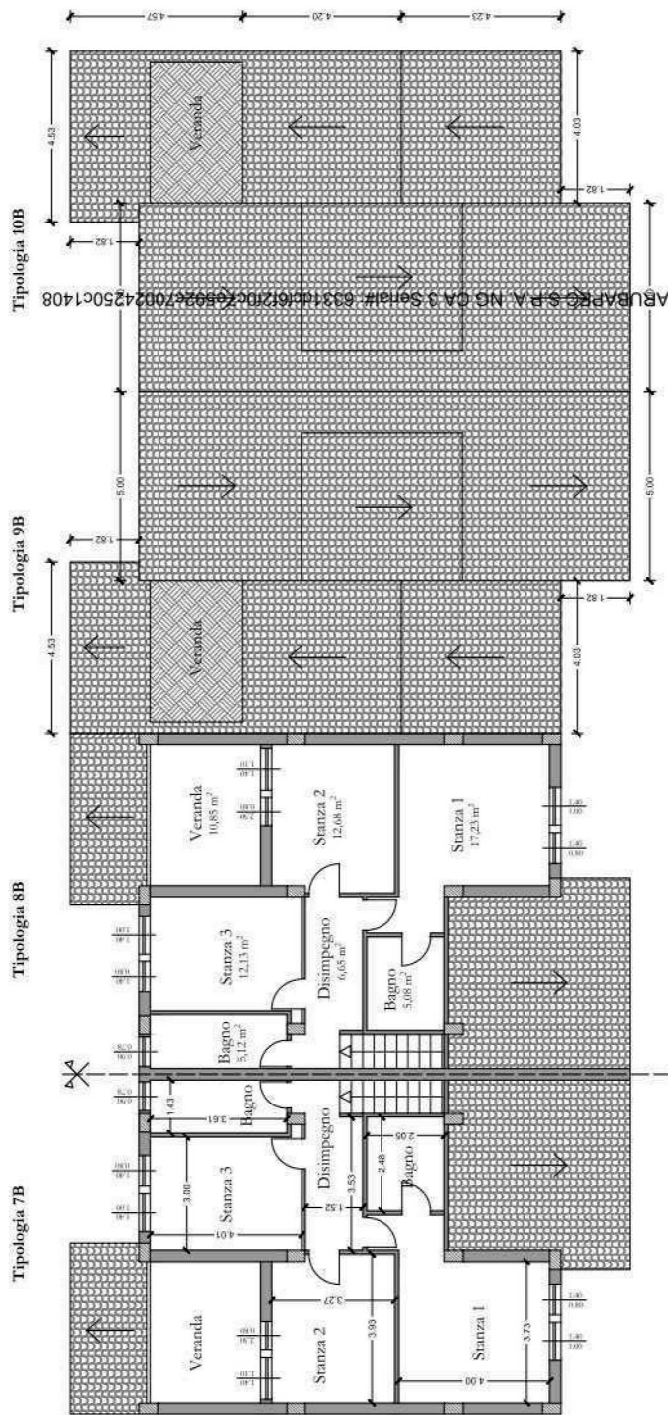


Rilievo "Tipologia 7B - 8B - 9B - 10B"

Planeta 9,00 m
Scala 1:500



CTU: Ing. Danilo Ciciarello
Assiliario del CTU: Ing.
rilievo effettuato in data 20/12/2016

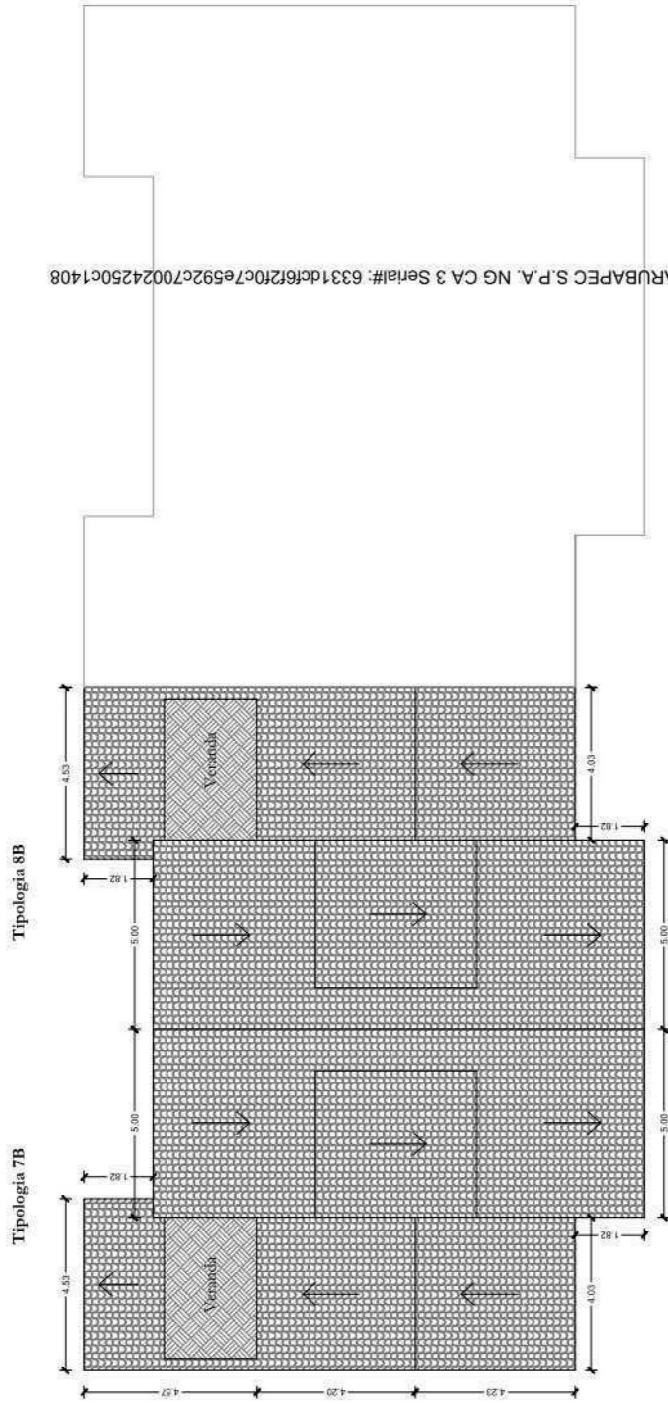

Firma Da: CICIARELLO DANILLO Emesso Da: ARUBAPEC S.P.A. NG CA 3 Serial#: 6331dcf6f2f0c7e592c70024250c1408

Rilievo "Tipologia 7B - 8B - 9B - 10B"


Planeta C
Scala 1:200
Pianta C
Scala 14,50 m



CTU: Ing. Danilo Ciciarello

Ausiliario del CTU: Ing.

rilievo effettuato in data 20/12/2016

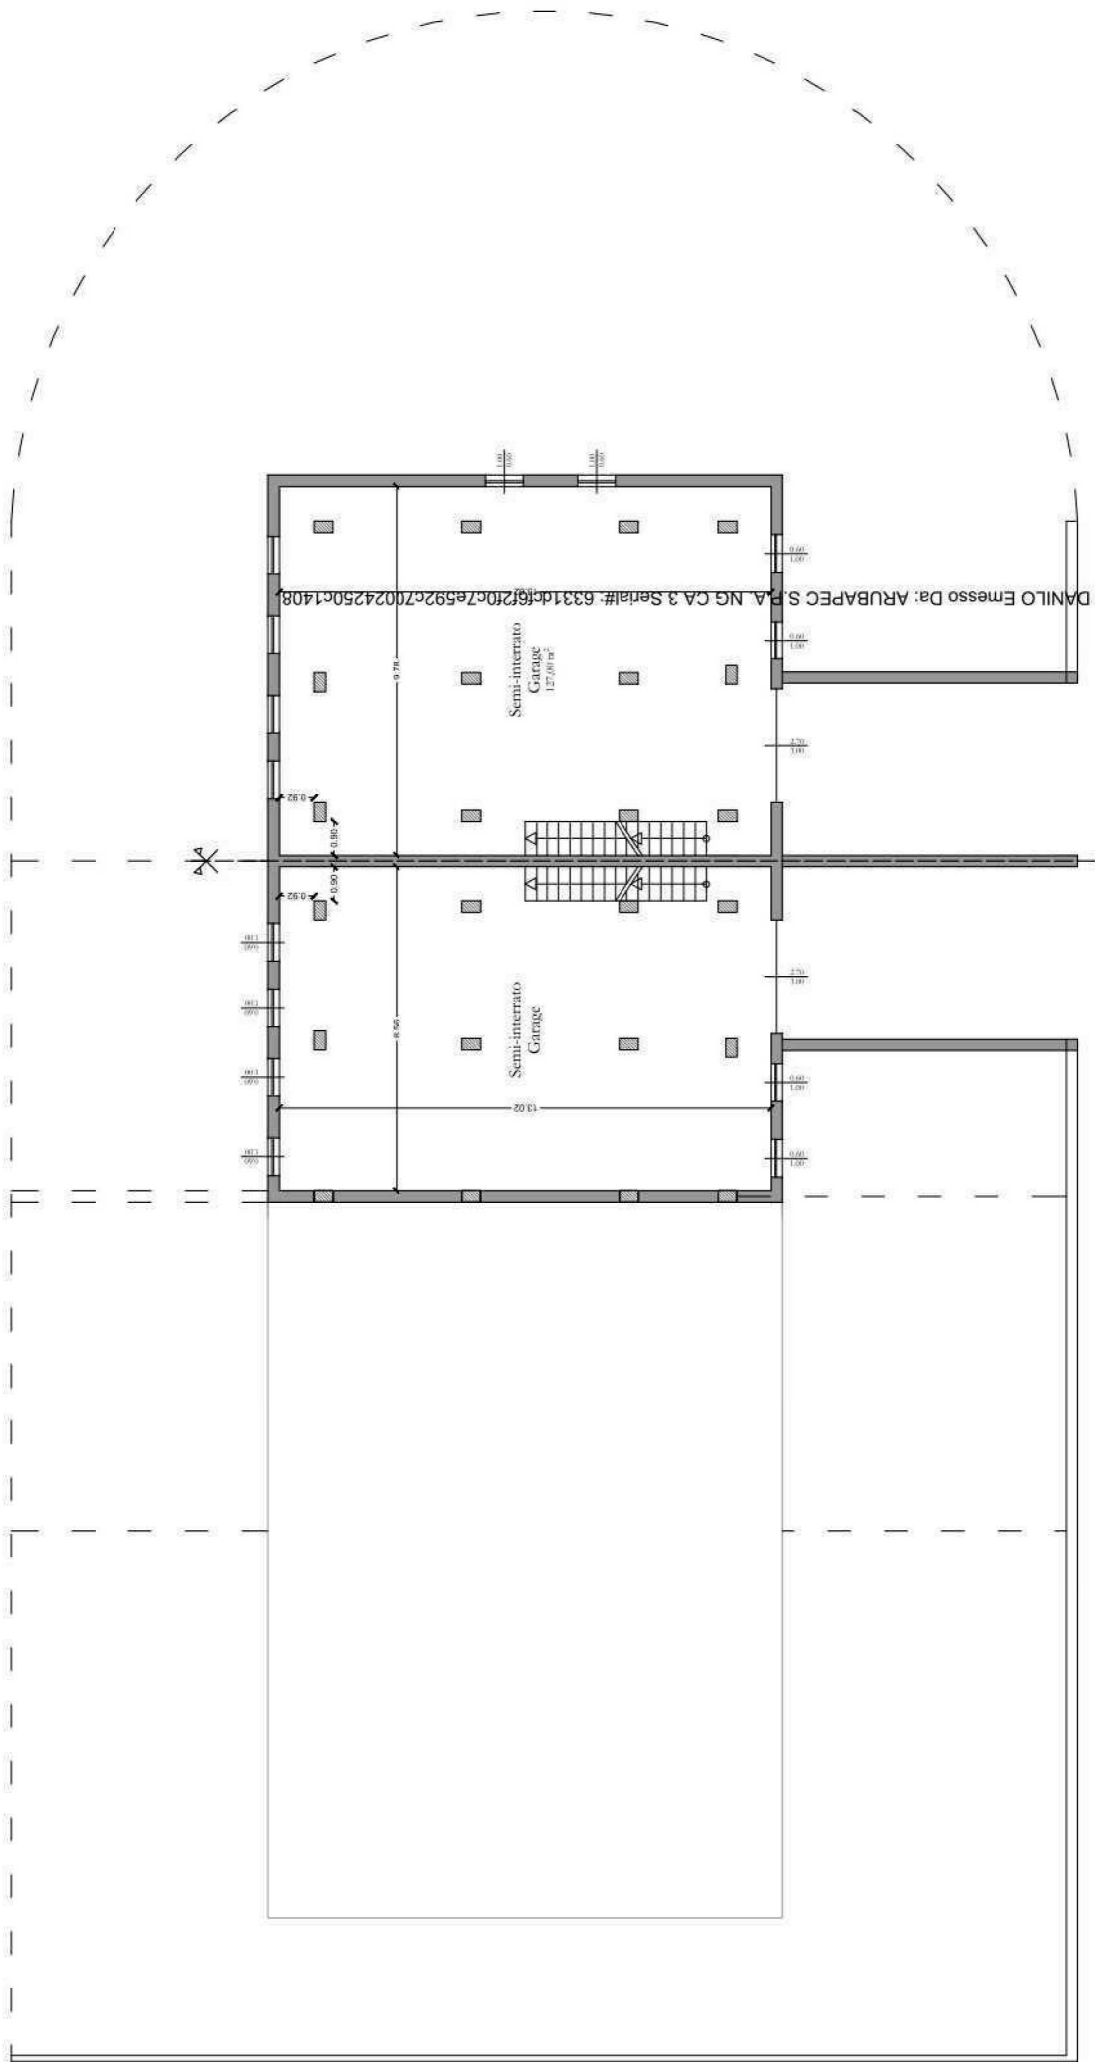

Firma: Da: CICIARELLO DANILO Emesso Da: ARUBAPEC S.p.A. NG CA 3 Serie# 6331dc6f2f0c7e592c70024250c1408
Semi-interrato Garage 127,00 m²

Indicazione confini di progetto.

Rilievo "Tipologia 7B - 8B - 9B - 10B"


Area 0,00 m
Scala 1:500



CTU: Ing. Danilo Ciciarello

Ausiliario del CTU: Ing.

rilievo effettuato in data 20/12/2016

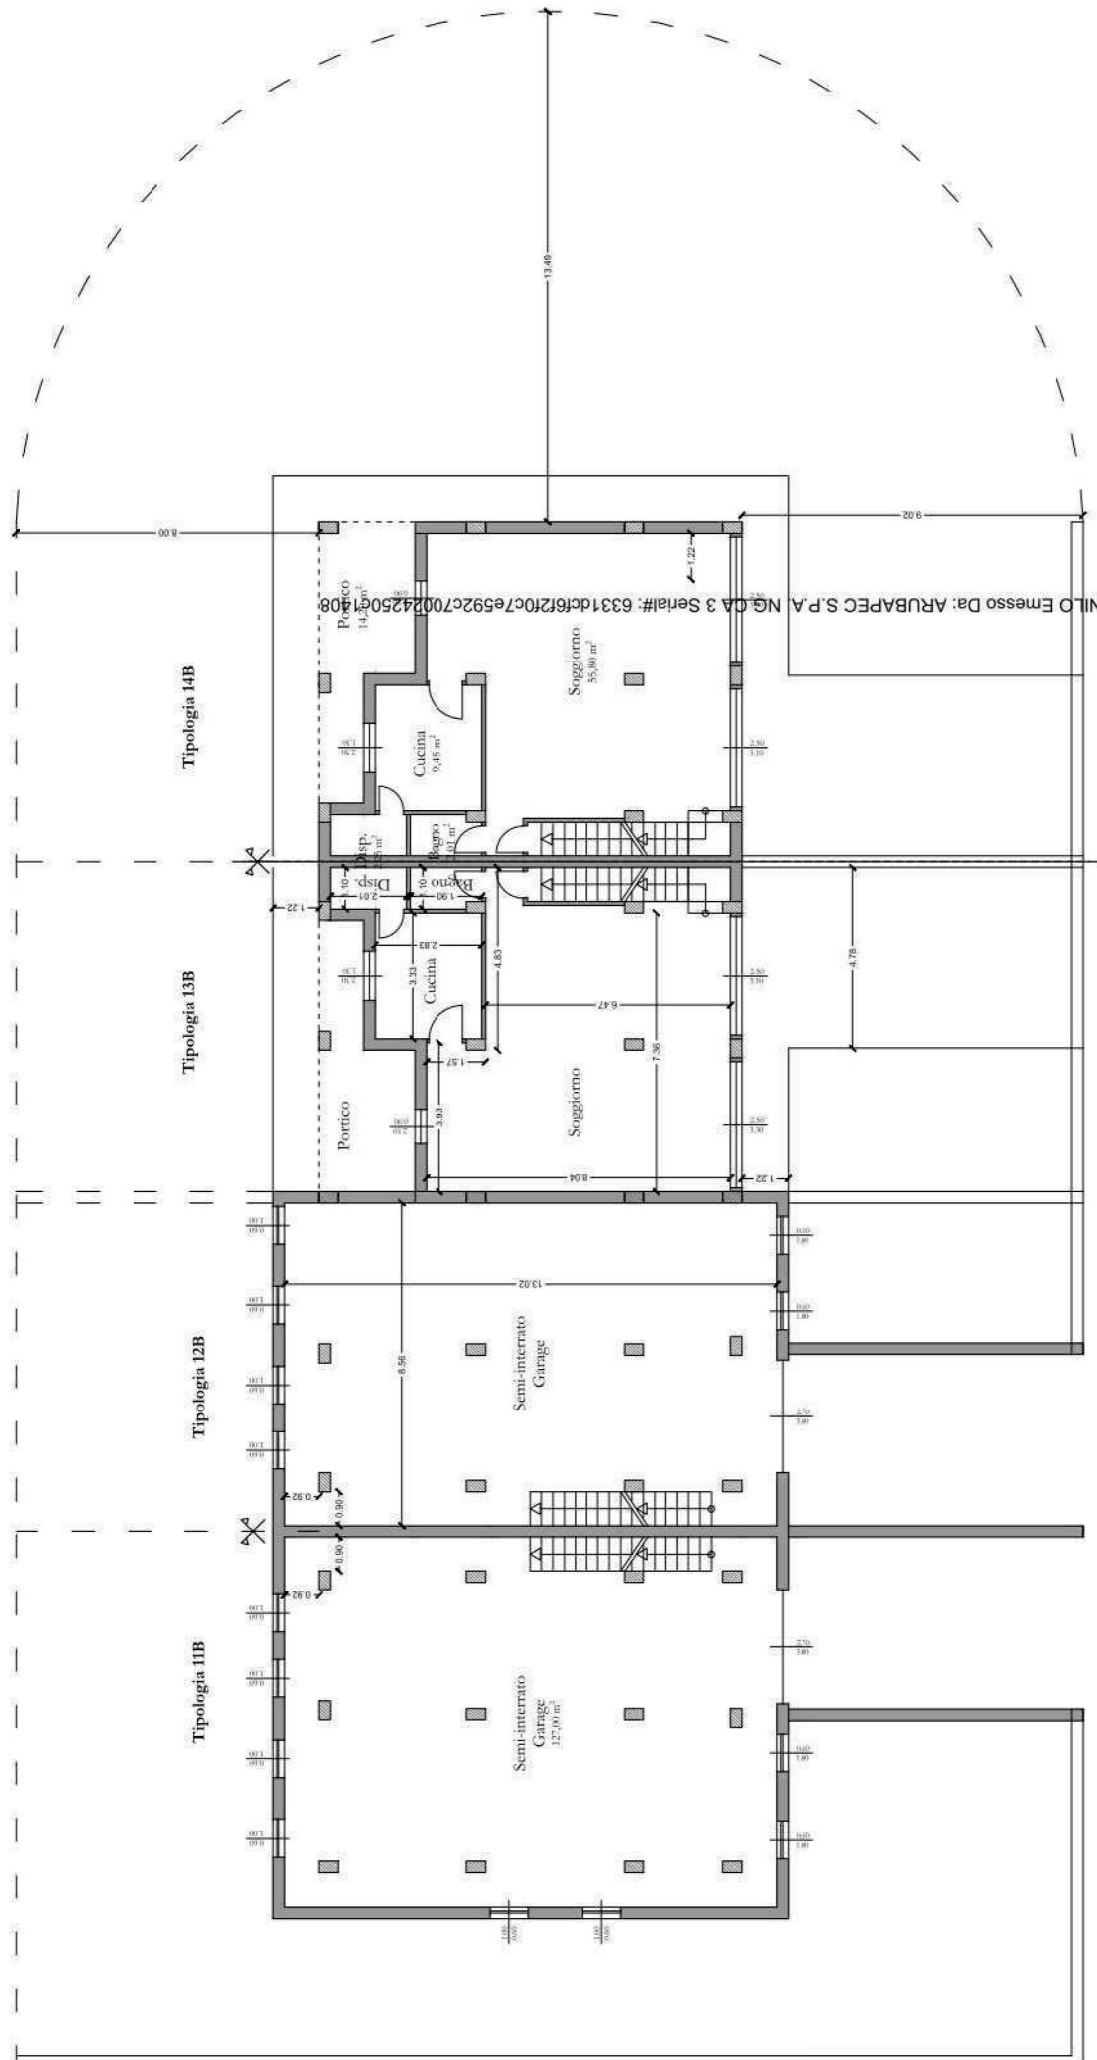

Rilievo "Tipologia 7B - 8B - 9B - 10B"


CTU: Ing. Danilo Ciciarello
Ausiliario del CTU: Ing.
rilievo effettuato in data 20/12/2016



Planta Corridoi 3,00 m
Scala 1:500

Indicazione confini di progetto.

Firma Da: CICIARELLO DANILLO Emesso Da: ARUBAPEC S.P.A. NG CA 3 Serial#: 6331dc6f2f0c7e592c7002425008

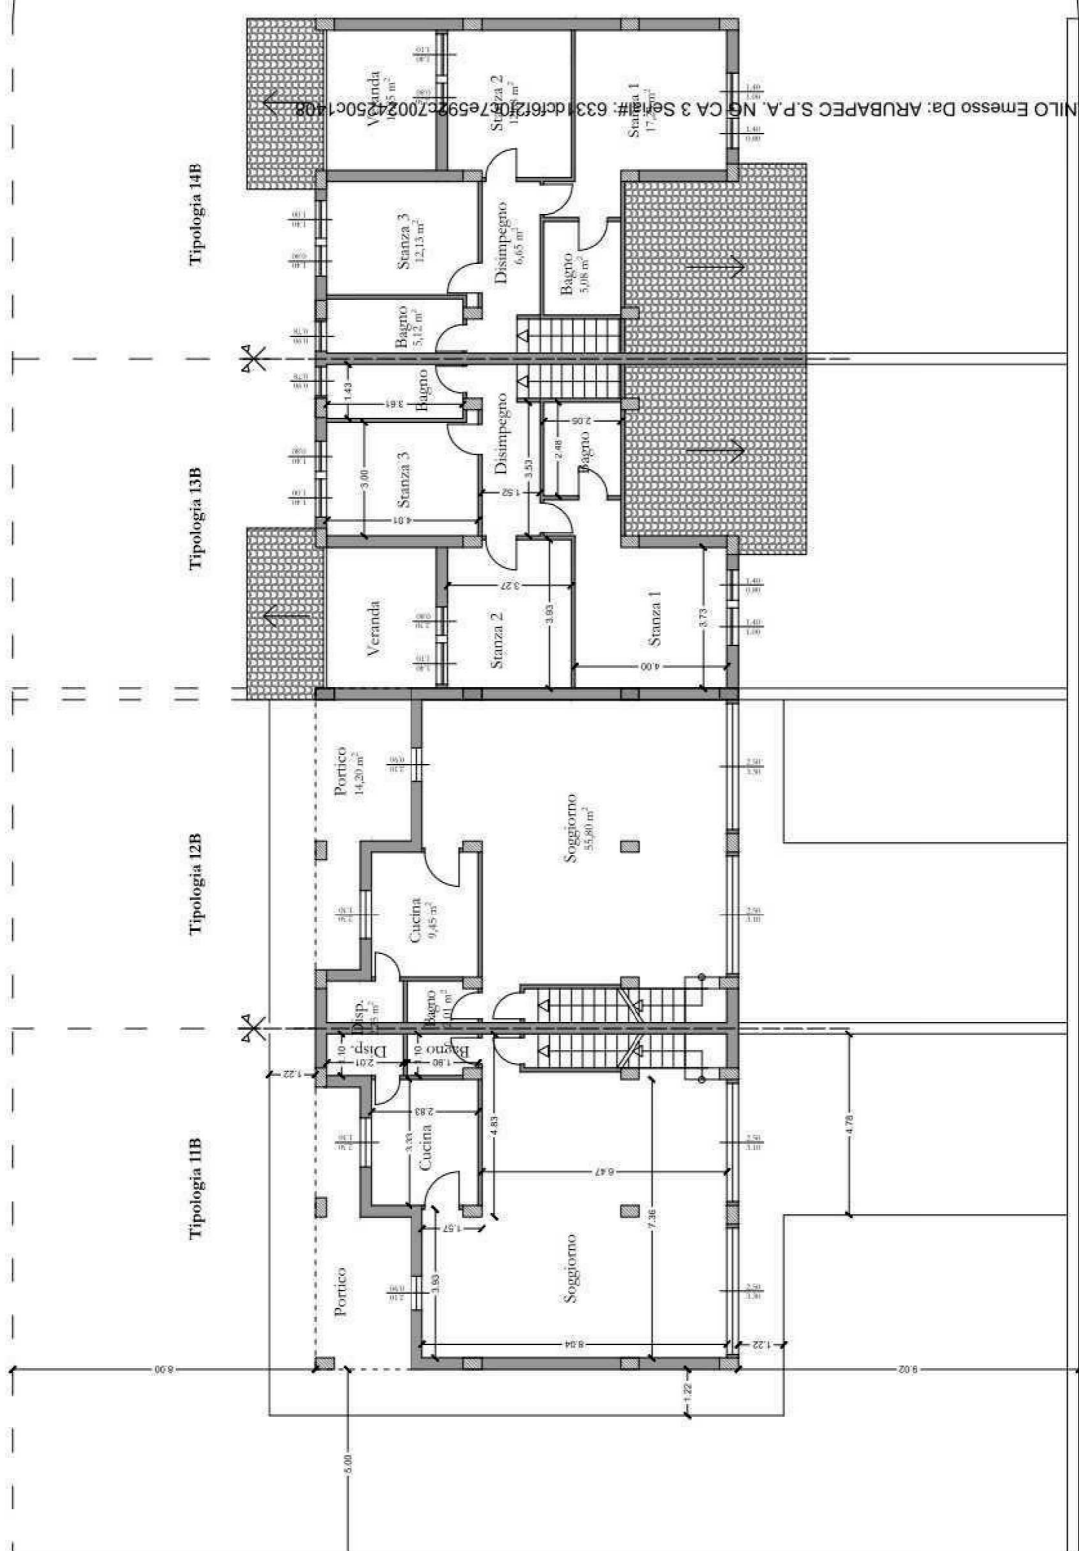

Rilievo "Tipologia 7B - 8B - 9B - 10B"

Planta
Scala 1:500
Corta 6,00 m


CTU: Ing. Danilo Ciciarello
Ausiliario del CTU: Ing.

rilievo effettuato in data 20/12/2016

Indicazione confini di progetto.



Firma Da: CICIARELLO DANILLO Emesso Da: ARUBAPEC S.P.A. NG CA 3 Serie # 6331 d 617407 e 59270024250c1408

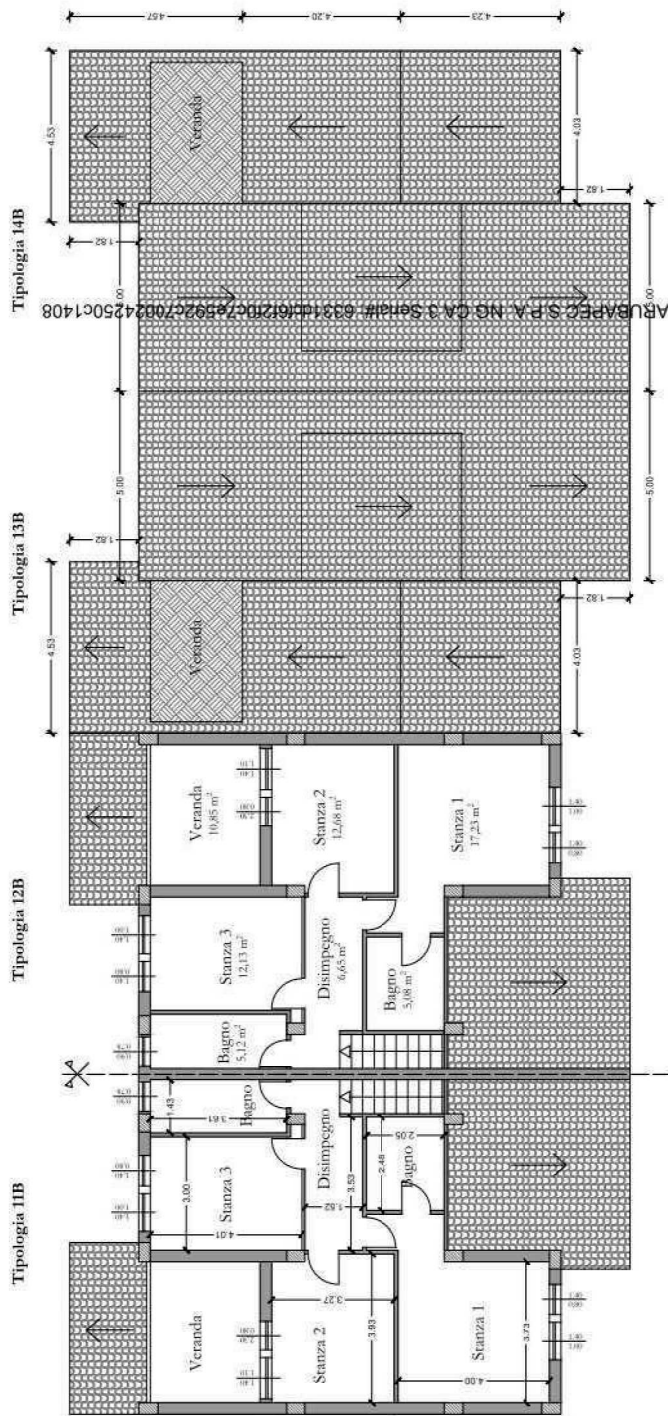

Da: CICIARELLO DANILLO Emesso Da: ARUBAPE S.P.A. NO. CA 3 Sentit# 63314161270-74592670024250c1408

Rilievo "Tipologia 7B - 8B - 9B - 10B"


Planeta 9,00 m
Scala 1:500



CTU: Ing. Danilo Ciciarello

Ausiliario del CTU: Ing.

rilievo effettuato in data 20/12/2016

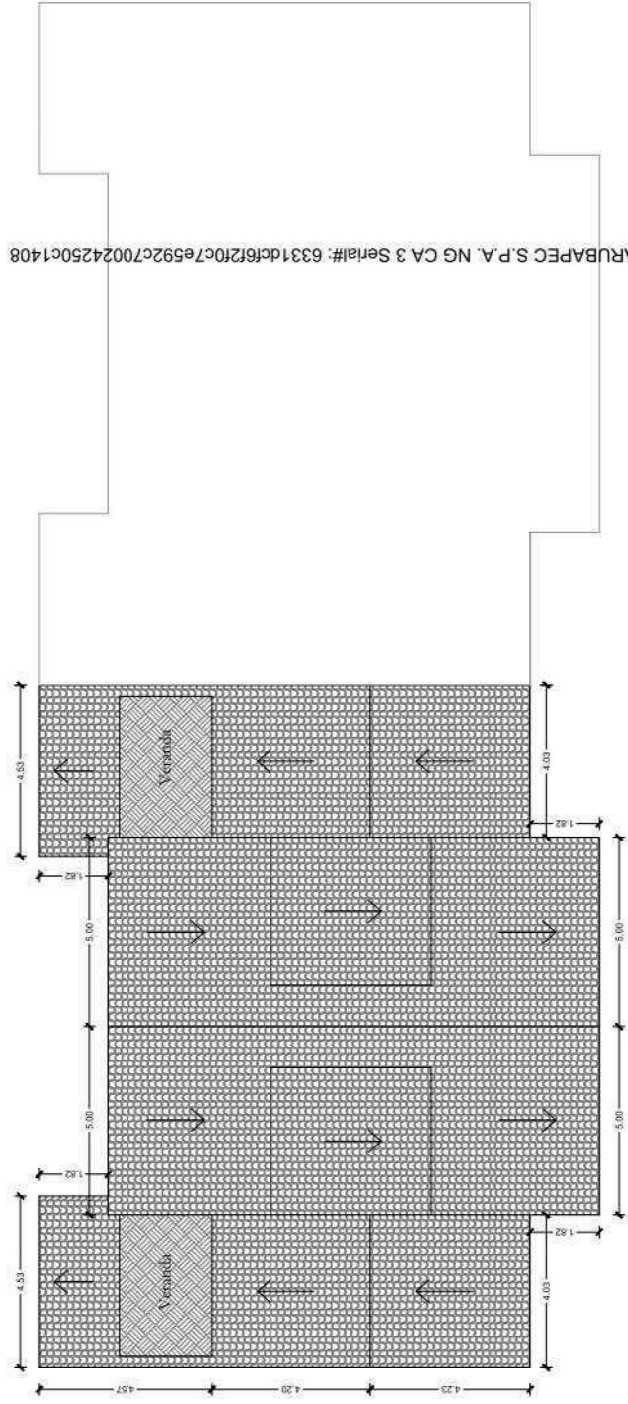

Firma: Da: CICIARELLO DANILLO Emesso Da: ARUBAPEC S.P.A. NG CA 3 Serial#: 6331dcf6f2f0c7e592c70024250c1408

Rilievo "Tipologia 7B - 8B - 9B - 10B"


Planeta C
Scala 1:200
Pianta C
Area 14,50 m



CTU: Ing. Danilo Ciciarello


Ausiliario del CTU: Ing.

rilievo effettuato in data 20/12/2016

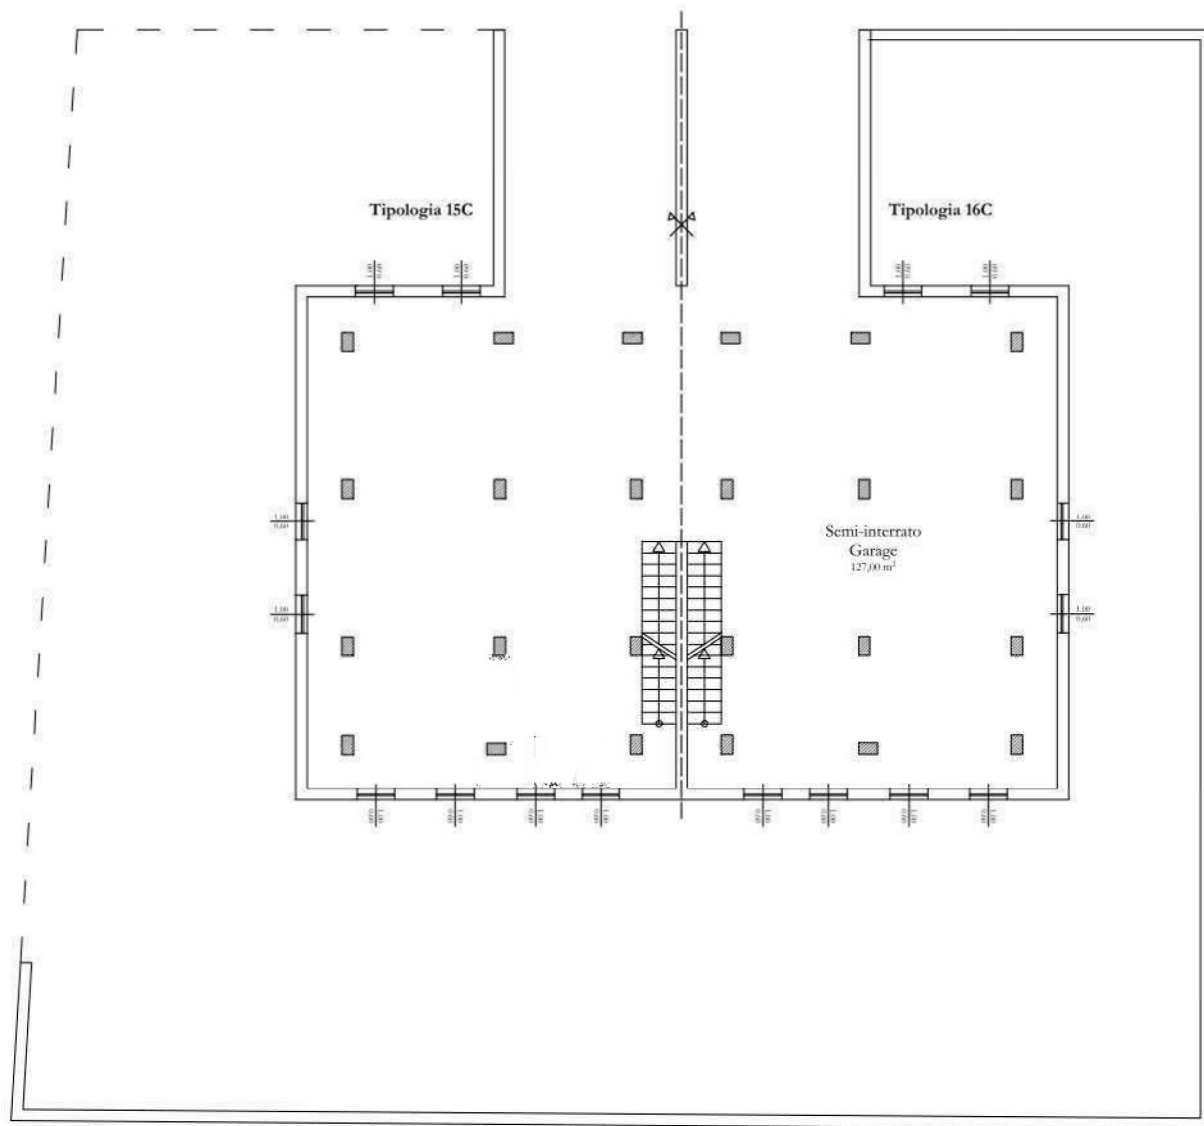

----- Indicazione confini di progetto.

Rilievo "Tipologia 15C - 16C"		
Pianta Seminterrato Scala 1:200		CTU: Ing. Danilo Ciciarello
		Ausiliario del CTU: Ing.
		rilievo effettuato in data 20/12/2016

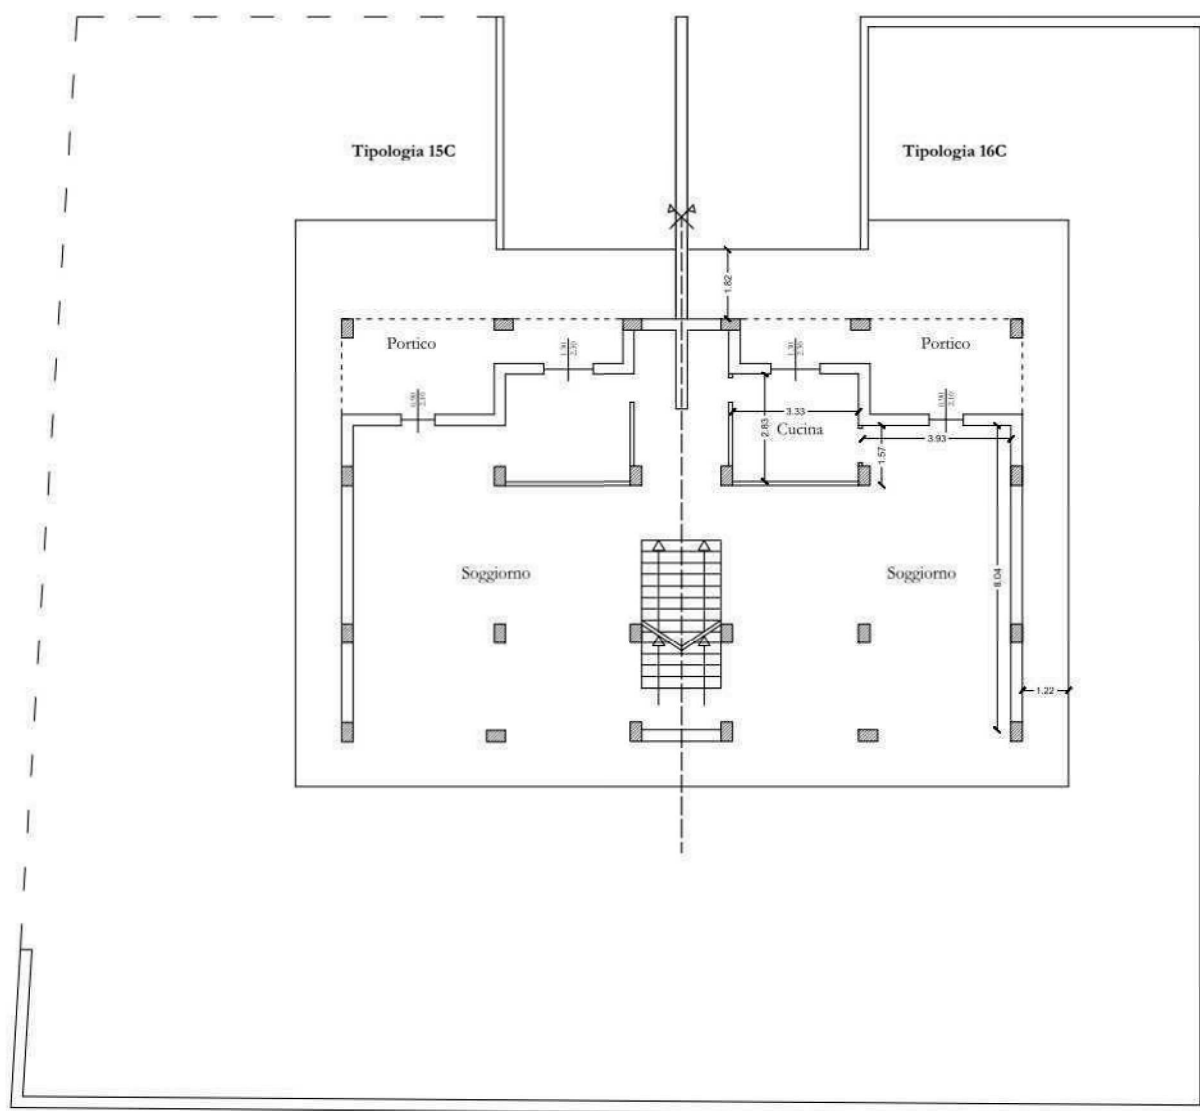

Rilievo "Tipologia 15C - 16C"

Pianta Piano Terra
Scala 1:200



CTU: Ing. Danilo Ciciarello


Ausiliario del CTU: Ing.

rilievo effettuato in data 20/12/2016

PIANTA PRIMO PIANO

Tipologia 15C


Tipologia 16C

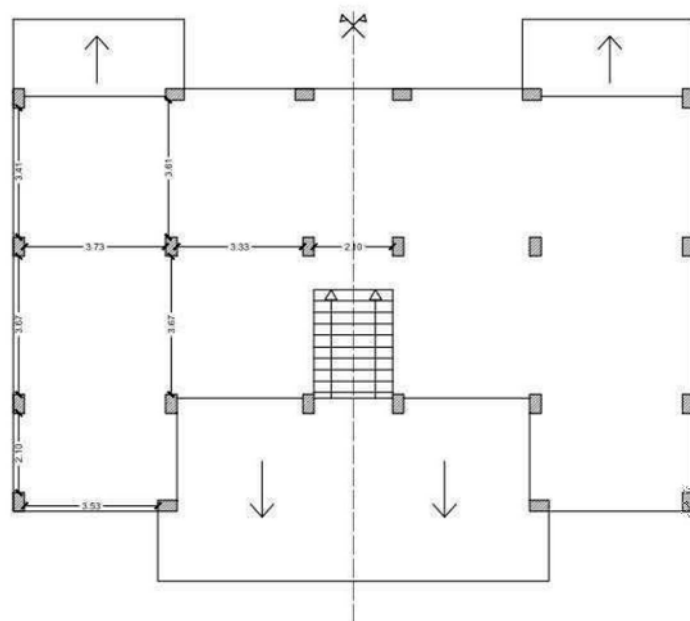

PIANTA COPERTURA

Tipologia 15C

Tipologia 16C

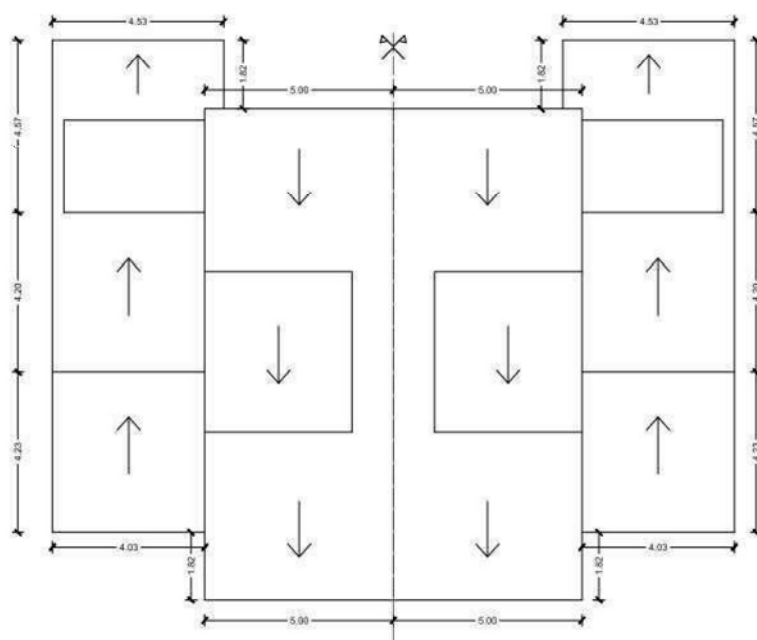

Rilievo "Tipologia 15C - 16C"


Scala 1:200



CTU: Ing. Danilo Ciciarello

Ausiliario del CTU: Ing.

rilievo effettuato in data 20/12/2016

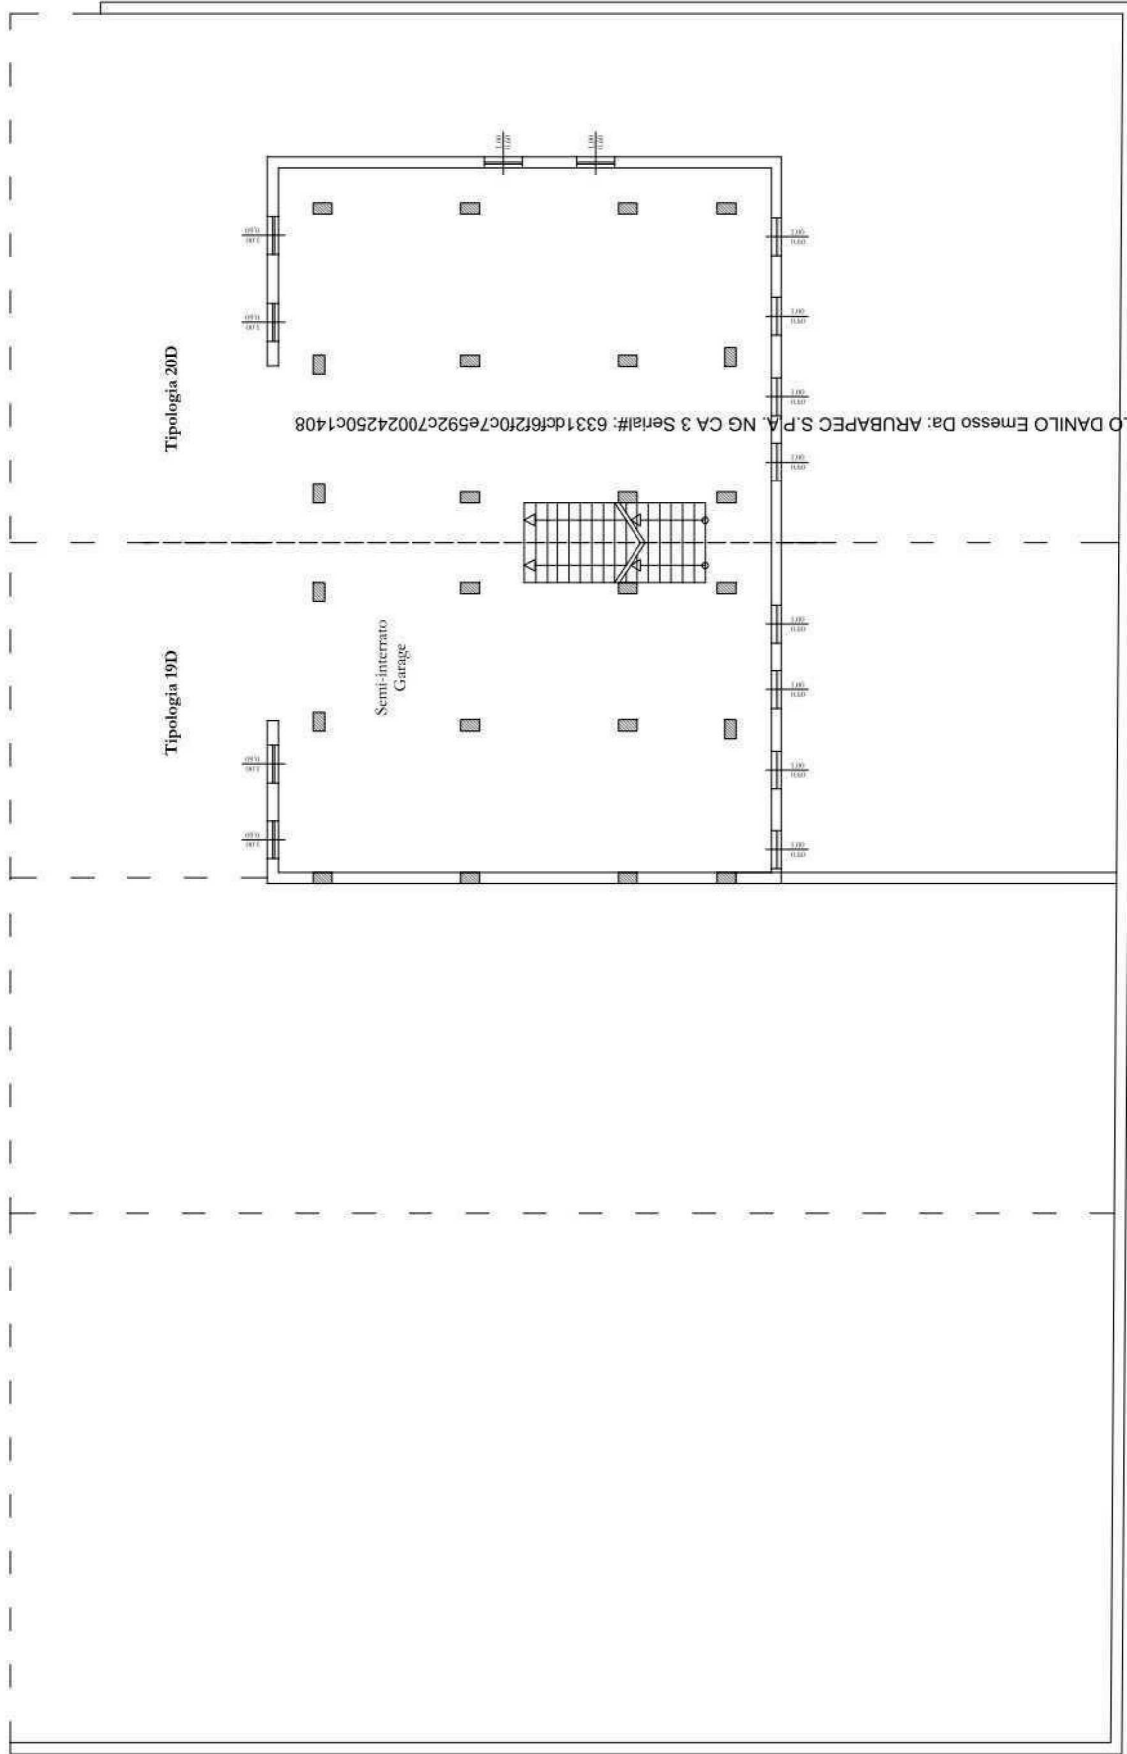


Firma: Da: CICIARELLO DANILLO Emesso Da: ARUBAPEC S.P.A. NG CA 3 Serial#: 6331dcf6f2f0c7e592c70024250c1408

Indicazione confini di progetto.

Rilievo "Tipologia 17D - 18D - 19D - 20B"	
CTU: Ing. Danilo Ciciarello	
Ausiliario del CTU: Ing.	
rilievo effettuato in data 20/12/2016	

Area 0,00 m
Scala 1:500

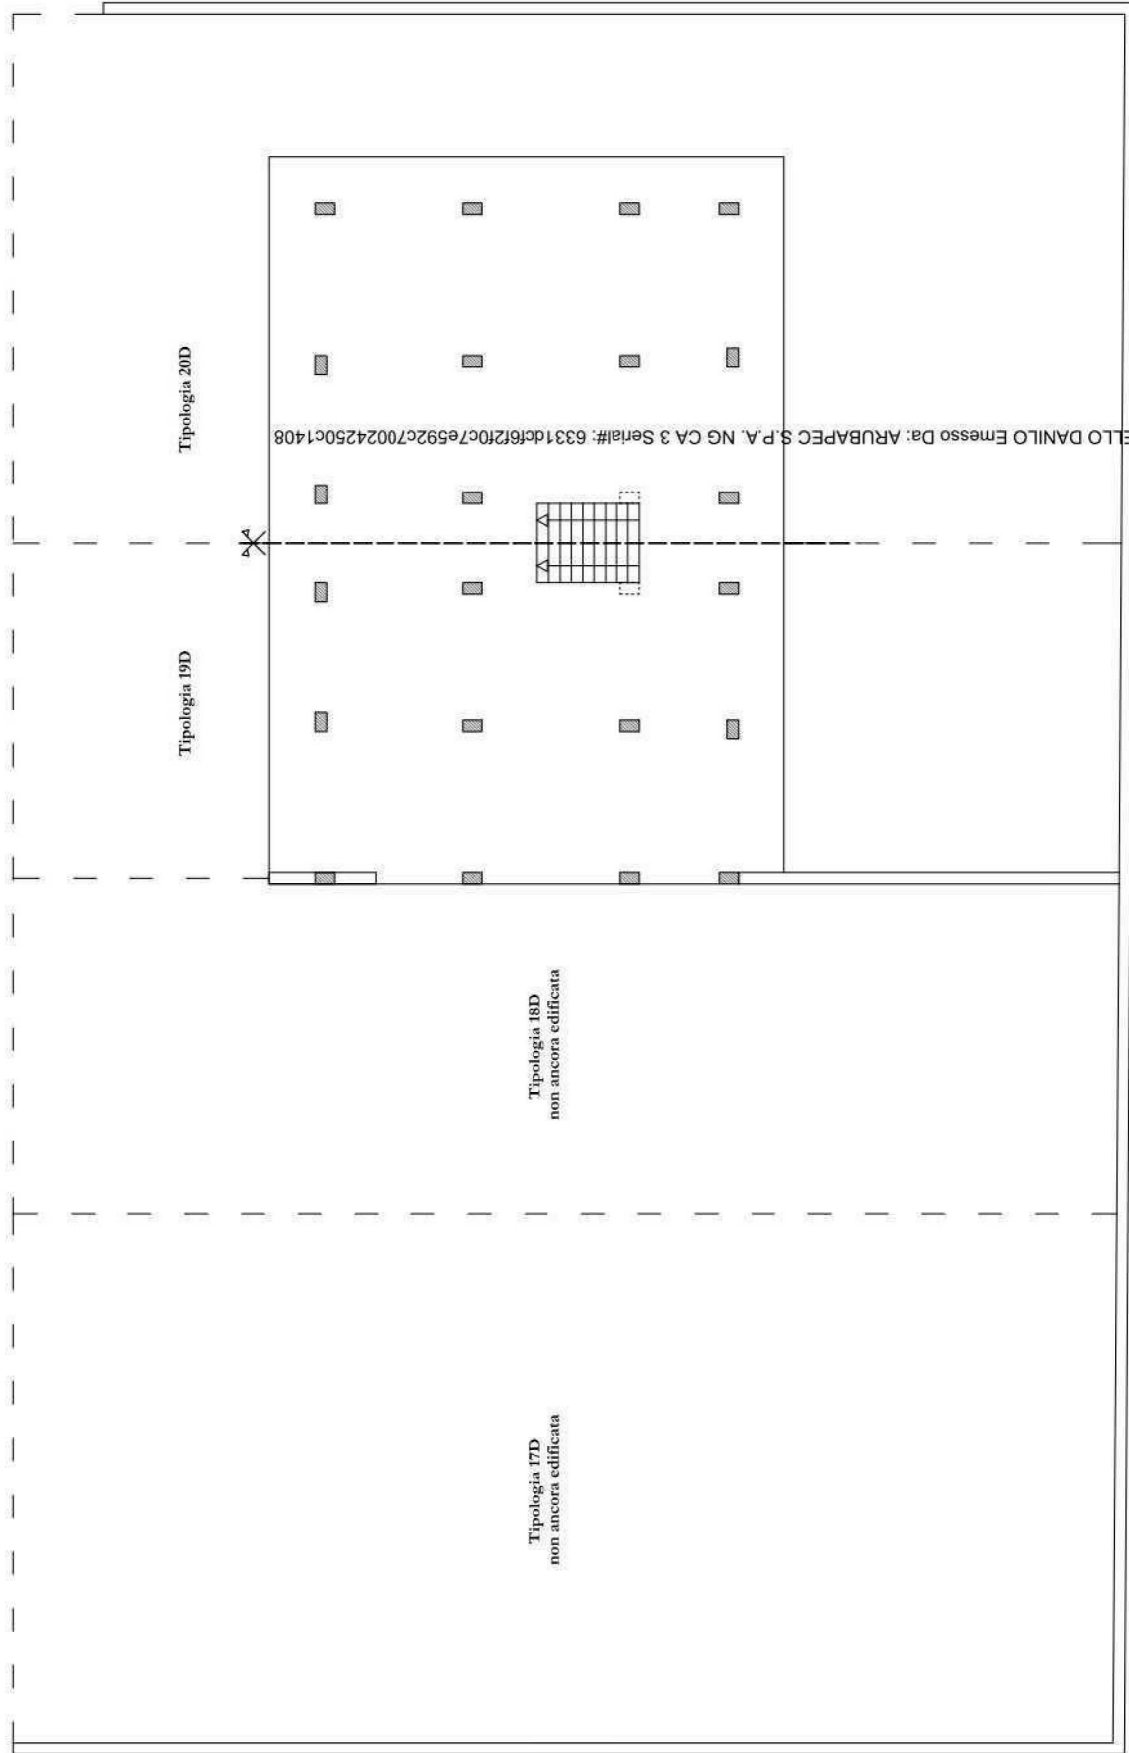

Firma Da: CICIARELLO DANILLO Emesso Da: ARUBAPEC S.P.A. NG CA 3 Serial#: 6331dc6f2f0c7e592c70024250c1408



Planeta
Scala 1:500


Rilievo "Tipologia 17D - 18D - 19D - 20B"

CTU: Ing. Danilo Ciciarello

Ausiliario del CTU: Ing.

rilievo effettuato in data 20/12/2016

Indicazione confini di progetto.

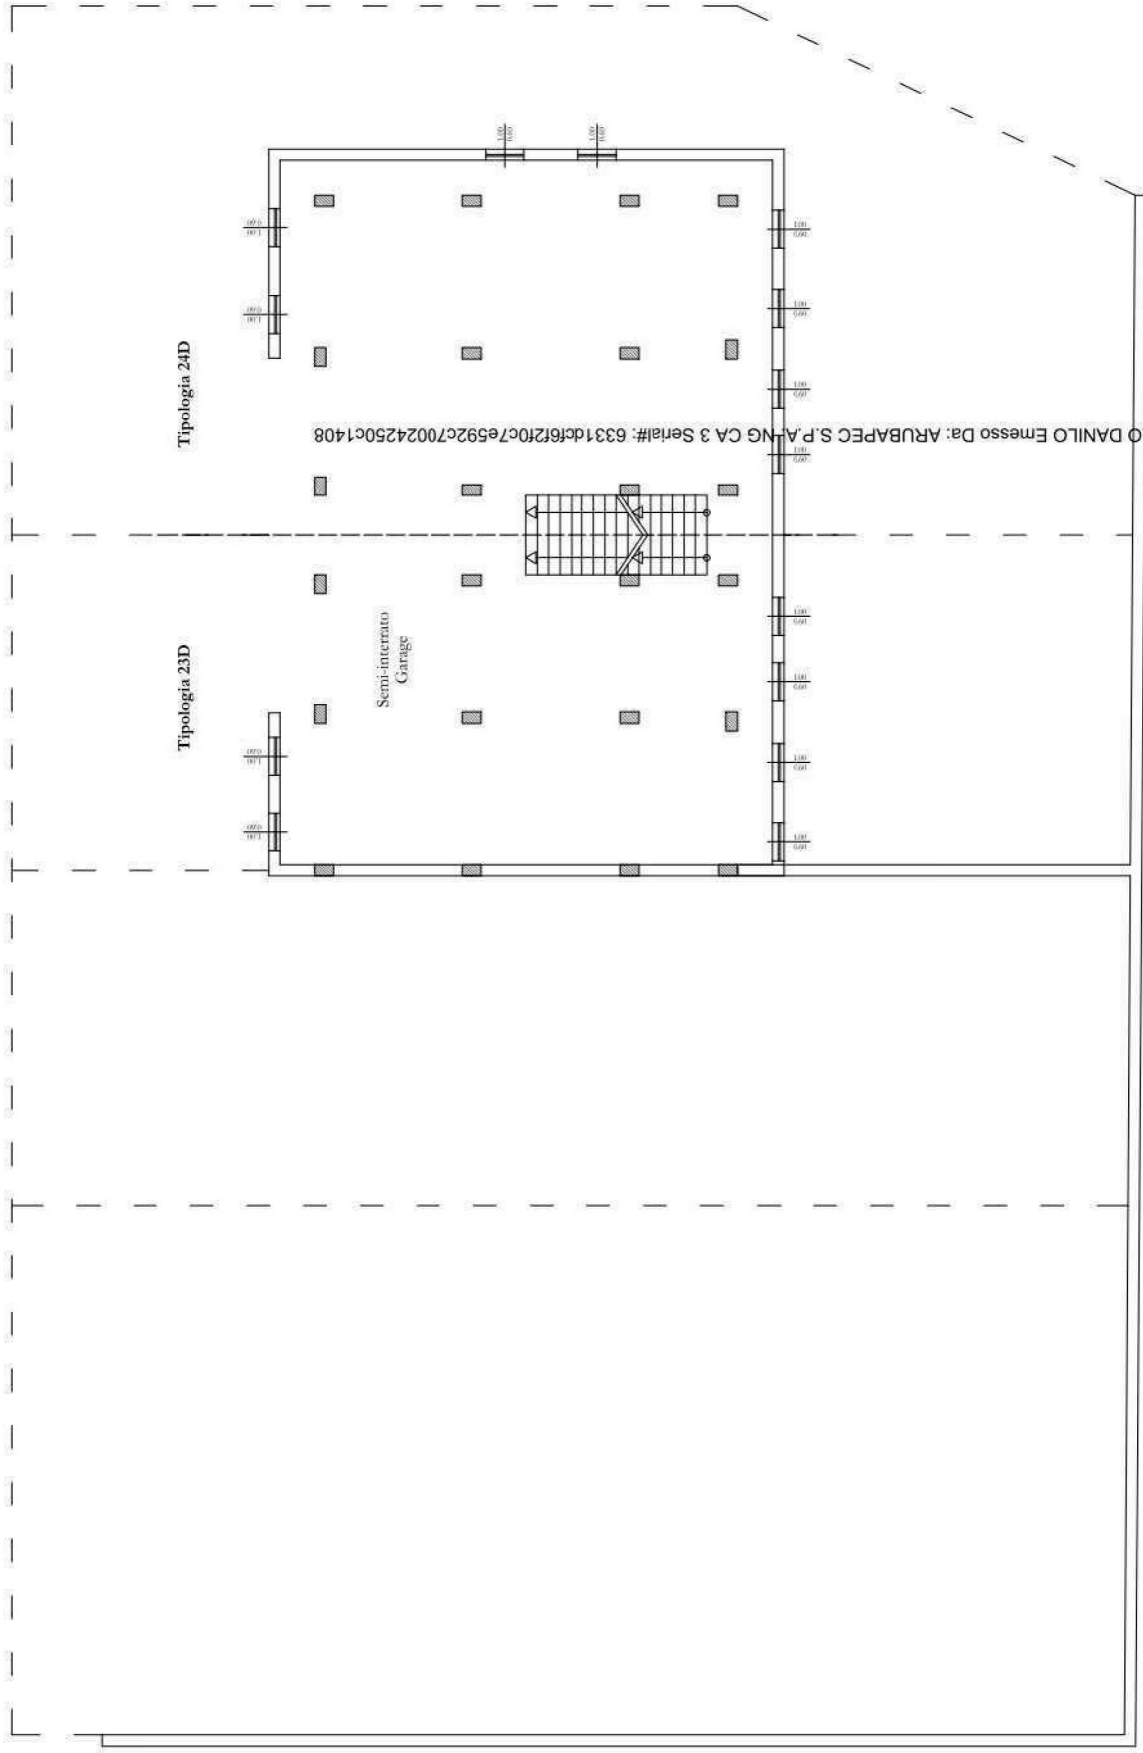


Firma Da: CICIARELLO DANILLO Emesso Da: ARUBAPEC S.P.A. NG CA 3 Serial#: 6331dcf6f2f0c7e592c70024250c1408

----- Indicazione confini di progetto.

Rilievo "Tipologia 21D - 22D - 23D - 24D"	
CTU: Ing. Danilo Ciciarello	
Ausiliario del CTU: Ing.	
rilievo effettuato in data 20/12/2016	

Area 0,00 m
Scala 1:200




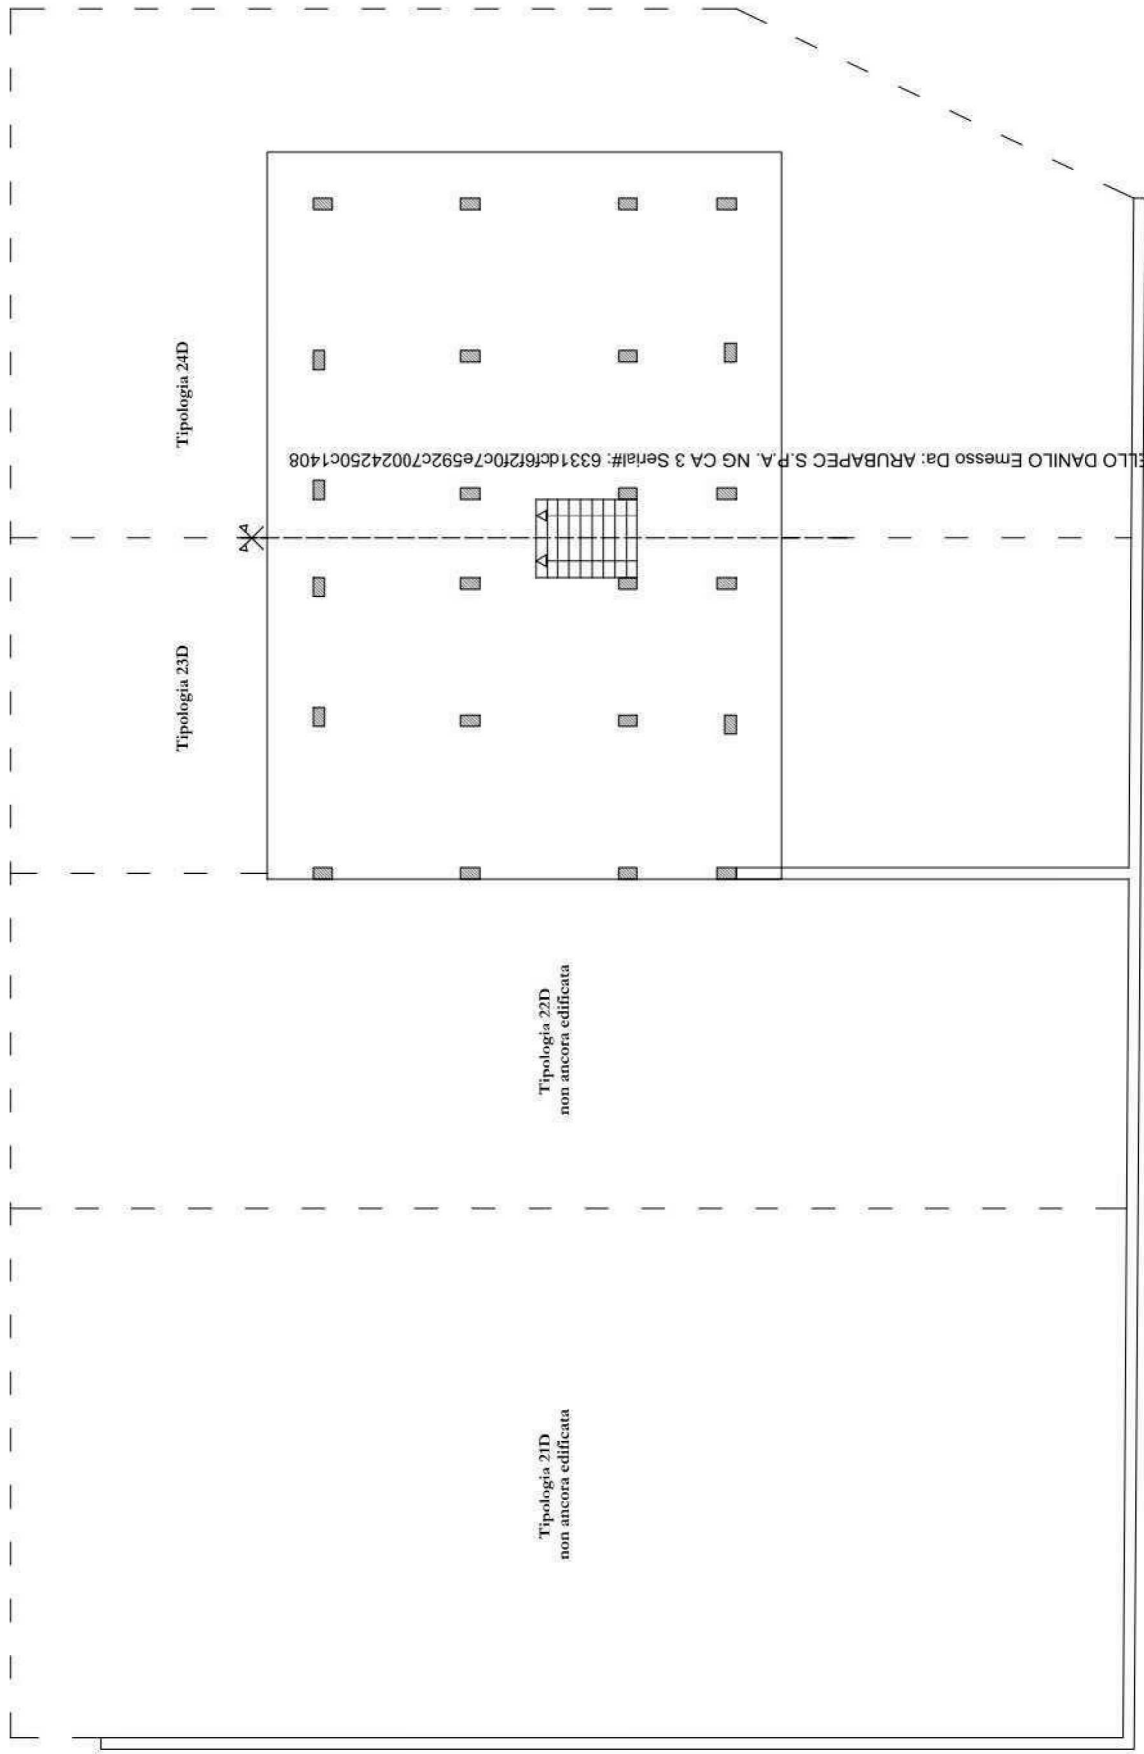

Firma: Da: CICIARELLO DANILLO Emesso Da: ARUBAPEC S.P.A. NG CA 3 Serial#: 6331dc612f0c7e592c70024250c1408


Rilievo "Tipologia 21D - 22D - 23D - 24D"	
CTU: Ing. Danilo Ciciarello	
Ausiliario del CTU: Ing.	
rilievo effettuato in data 20/12/2016	

Indicazione confini di progetto.

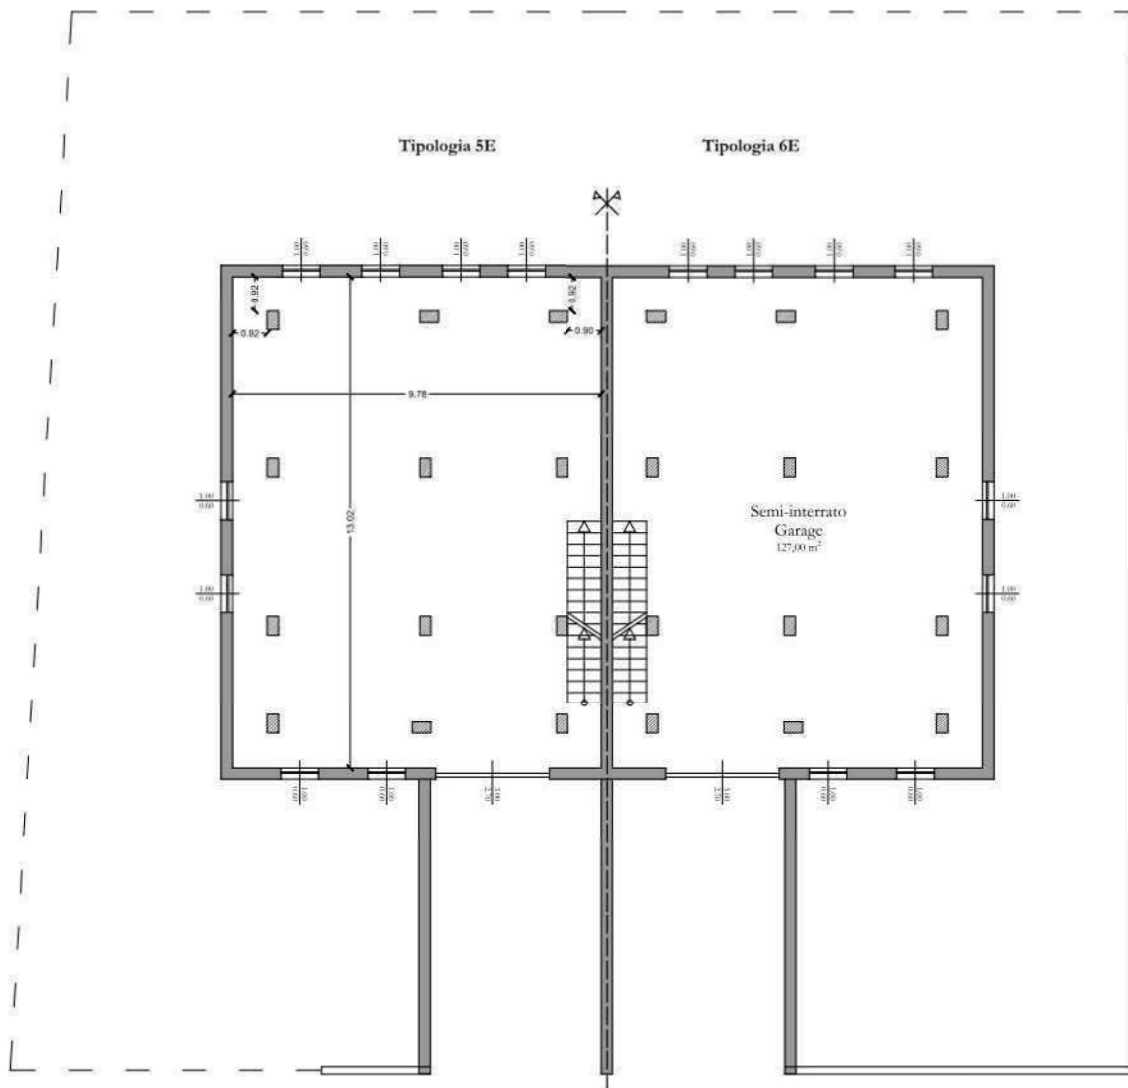

----- Indicazione confini di progetto.

Rilievo "Tipologia 5E - 6E"		
Pianta Seminterrato Scala 1:200		CTU: Ing. Danilo Ciciarello
		Ausiliario del CTU: Ing.
		rilievo effettuato in data 20/12/2016

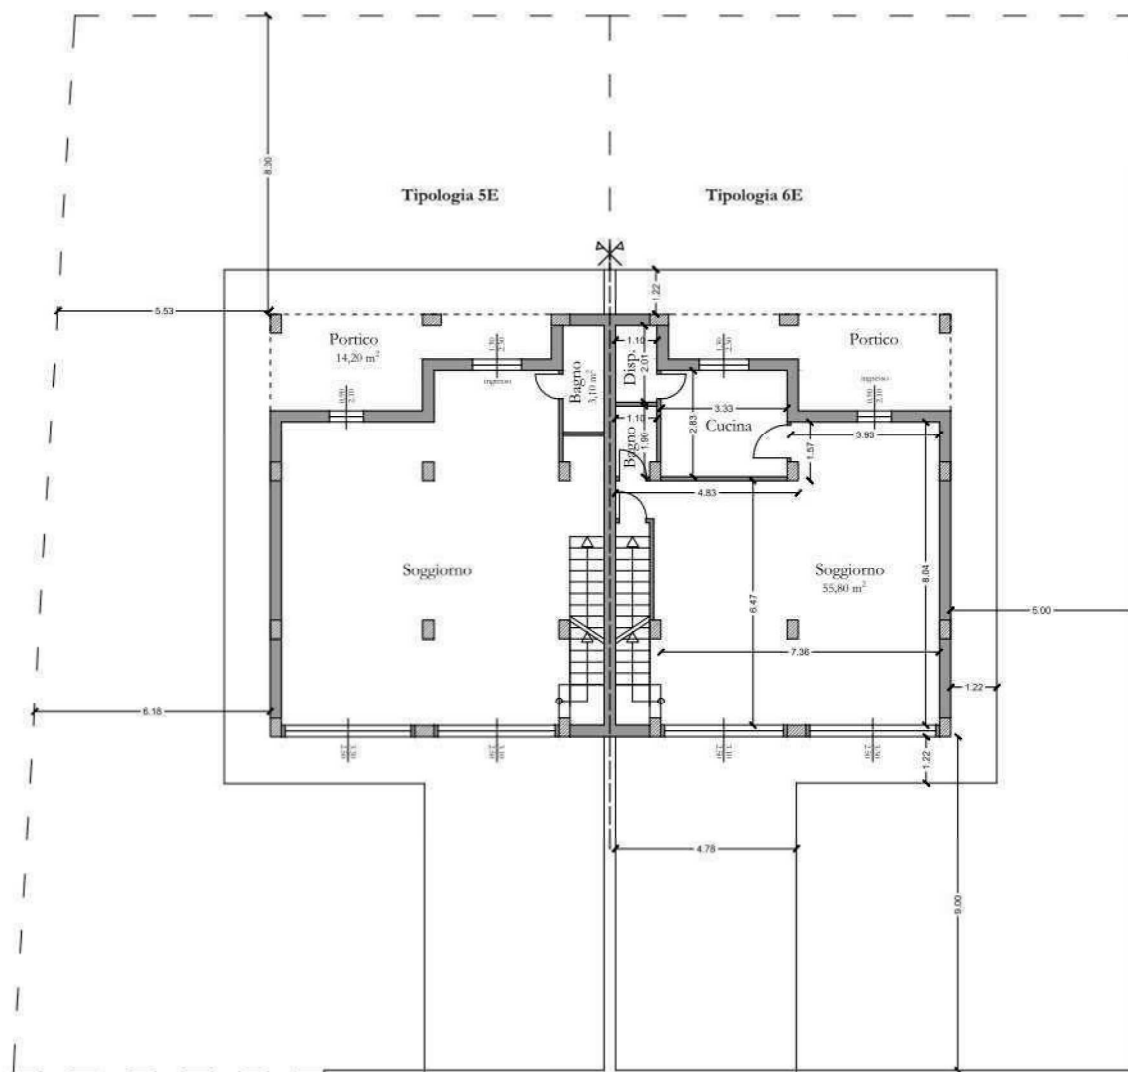

----- Indicazione confini di progetto.

Rilievo "Tipologia 5E - 6E"

Pianta Piano Terra
Scala 1:200




CTU: Ing. Danilo Ciciarello


Ausiliario del CTU: Ing.

rilievo effettuato in data 20/12/2016

PIANTA PRIMO PIANO

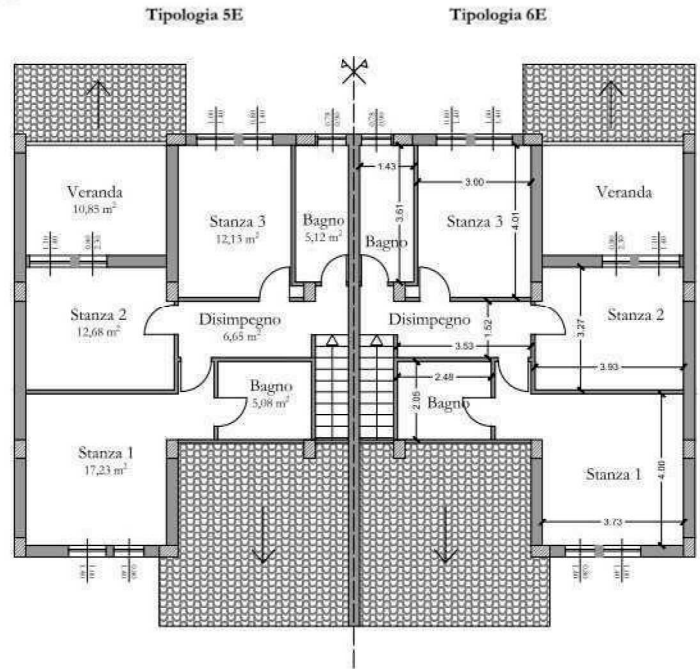

PIANTA COPERTURA

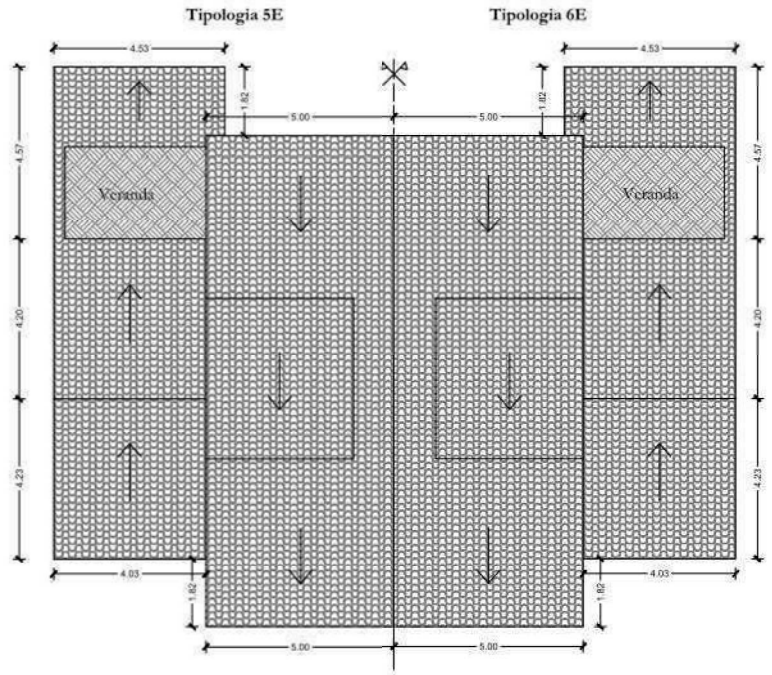

Rilievo "Tipologia 5E - 6E"

Scala 1:200



CTU: Ing. Danilo Ciciarello

Ausiliario del CTU: Ing.

rilievo effettuato in data 20/12/2016