


Dichiarazione protocollo n. \_\_\_\_\_ del \_\_\_\_\_  
Comune di Cosenza  
Via Gabriele E Guido Pizzuti \_\_\_\_\_ civ. 91

|                           |                                |
|---------------------------|--------------------------------|
| Identificativi Catastali: | Compilata da:<br>Belfiore Enzo |
| Sezione:                  | Iscritto all'albo:<br>Geometri |
| Foglio: 10                |                                |
| Particella: 121           |                                |
| Subalterno: 7             | Prov. Cosenza N. 2533          |

|                              |
|------------------------------|
| Planimetria                  |
| Scheda n. 1      Scala 1:200 |

Pianta Piano Primo  
h=3.25 m

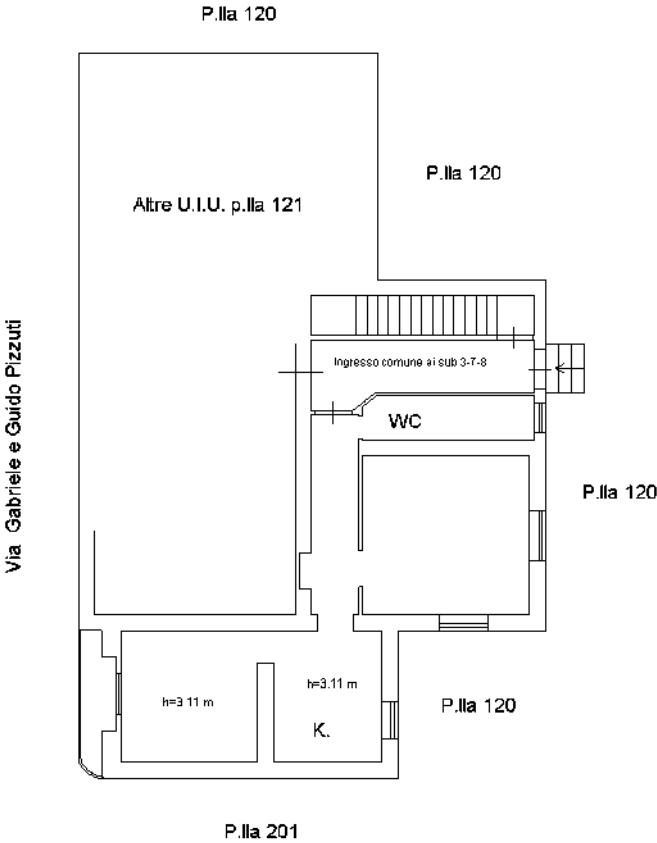

ORIENTAMENTO

