



ELABORATO PLANIMETRICO	Compilato da: Belfiore Enzo	Isritto all'albo: Geometri	Prov. Cosenza	N. 2533
Comune di Dipignano	Sezione:	Foglio: 4	Particella: 539	del
Dimostrazione grafica dei subalterni	Tipo Mappale n. del del Scala 1 : 500			


PIANTA PIANO TERRA

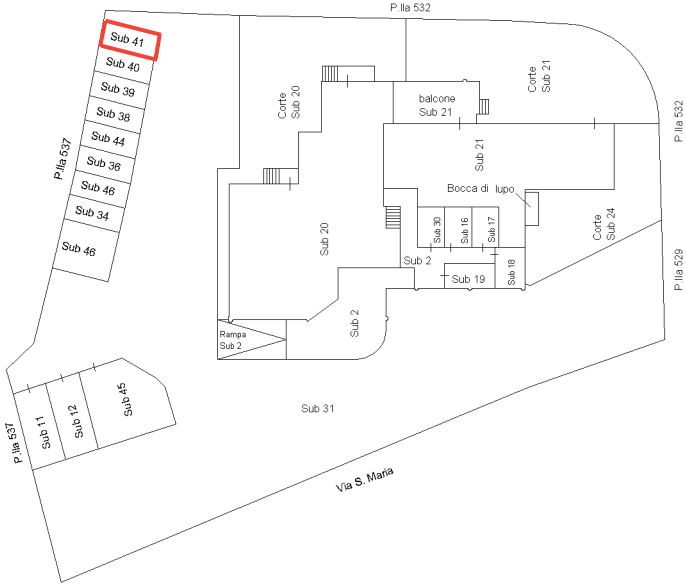


PIANTA PIANO PRIMO

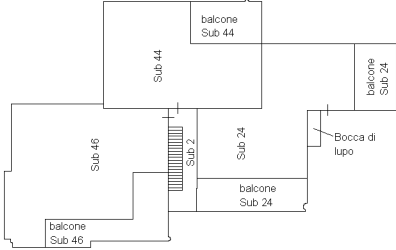

PIANTA PIANO SECONDO

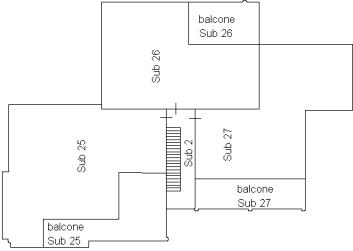

PIANTA PIANO TERZO

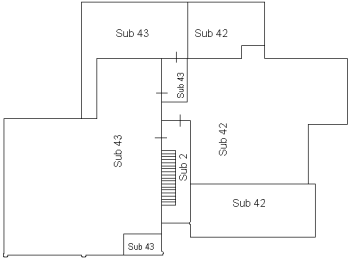

ORIENTAMENTO

