




PIANTA PIANO TERRA - Scala 1:100
H = 2,80 mt

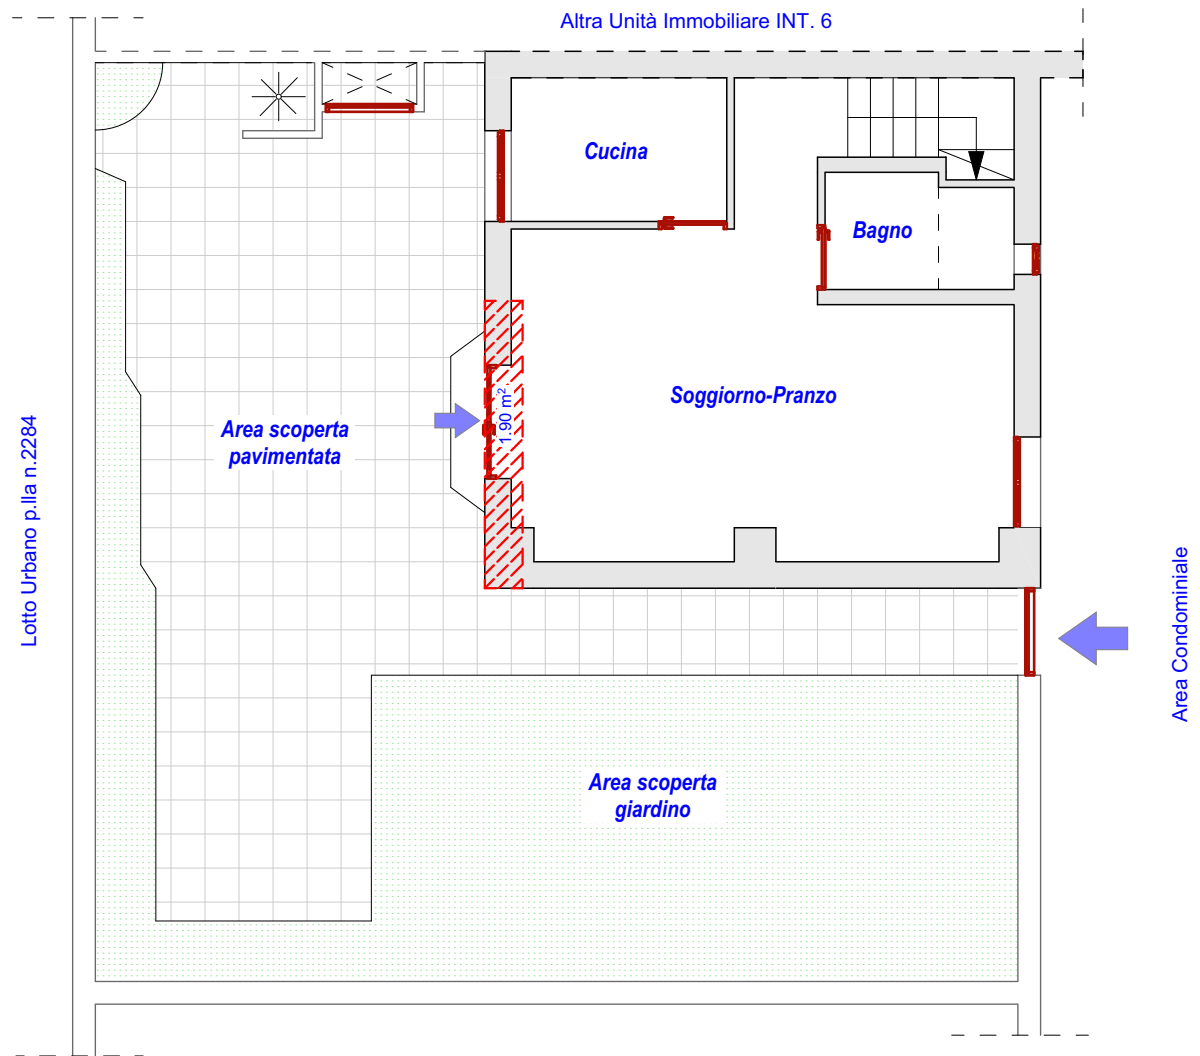


 **Indicazione Superficie Lorda Abusiva**

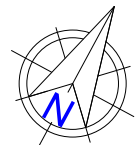


SCALA 1:100  0 1 2 3 4 5 mt

PIANTA PIANO PRIMO - Scala 1:100
H = 2,75 mt

Altra Unità Immobiliare INT. 6

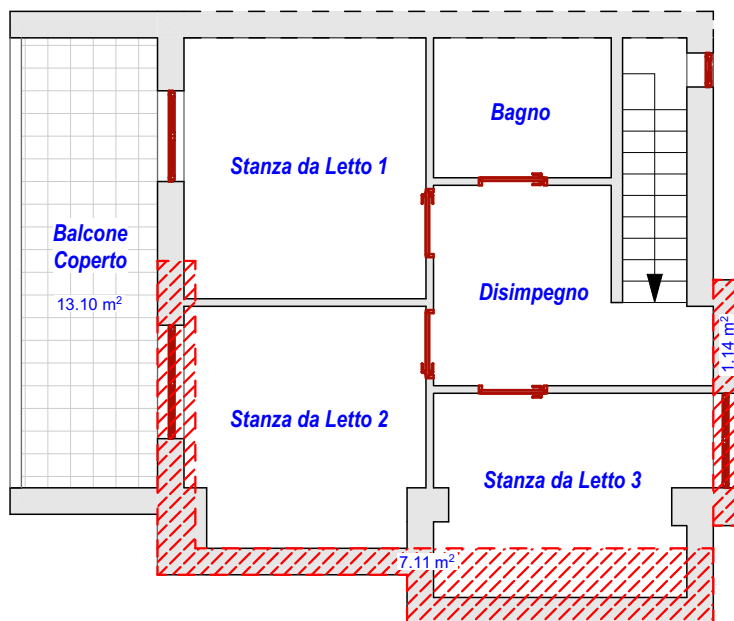

 **Indicazione Superficie Lorda Abusiva**

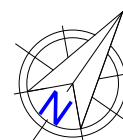

SCALA 1:100

