


**Agenzia del Territorio
CATASTO FABBRICATI
Ufficio Provinciale di
Napoli**

Dichiarazione protocollo n. 894095 del 12/12/2003	
Planimetria di u.i.u. in Comune di Napoli	
Salita Pontecorvo	civ. 60
Identificativi Catastali:	Compilata da:
Sezione: AVV	Isritto all'albo: Geometri
Foglio: 12	Prov. Napoli
Particella: 904	N. 5977
Subalterno: 43	

Scheda n. 1 Scala 1:200

**COMUNE DI NAPOLI
PIANTA PIANO PRIMO
sez. AVV foglio 12 p.la 904 sub 43**

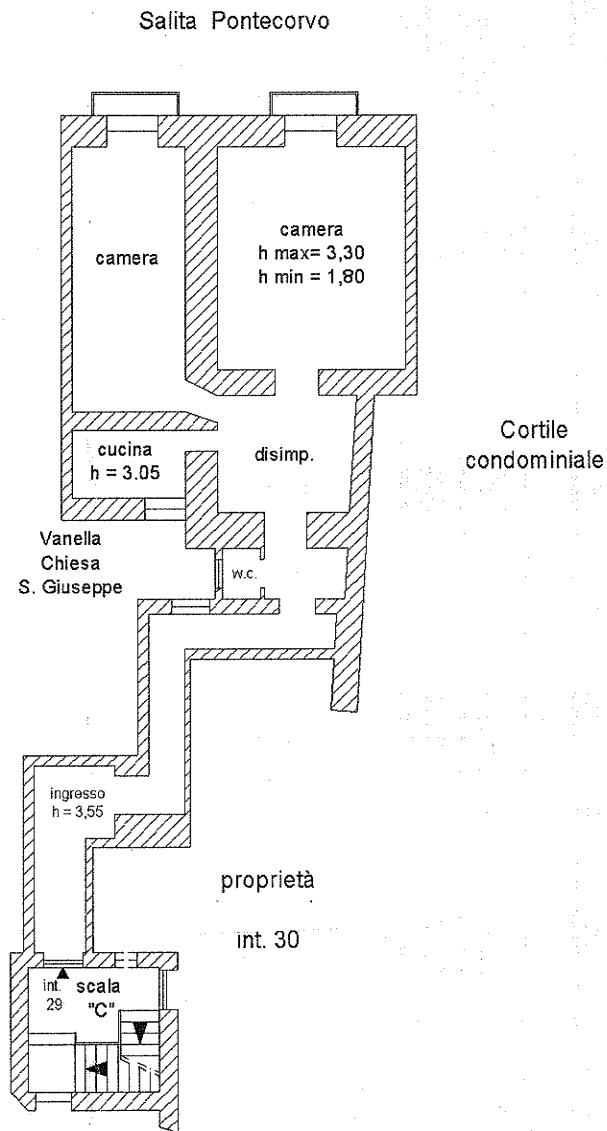

Ultima planimetria in atti