

**COMUNE
DI
NAPOLI**

COMUNE DI NAPOLI

UBICAZIONE DEL CESPITE : VIA OTTAVIO TUPPUTI N. 20

RIF. CATASTALE: Sezione VIC Foglio 13 Particella 601 Subalterno 31

ELABORATO GRAFICO: EVIDENZIAMENTO DIFFORMITA' RISCONTRATE RISPETTO ALLO STATO ORIGINARIO DEI LUOGHI





COSIMO ALTERIO
Architetto

TAV. 2

STATO DEI LUOGHI ORIGINARIO



STATO DEI LUOGHI ATTUALE

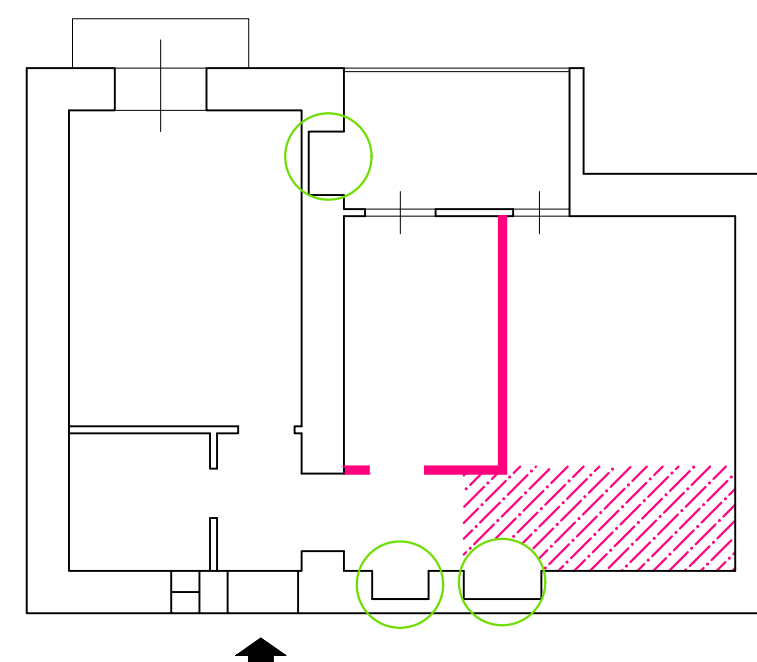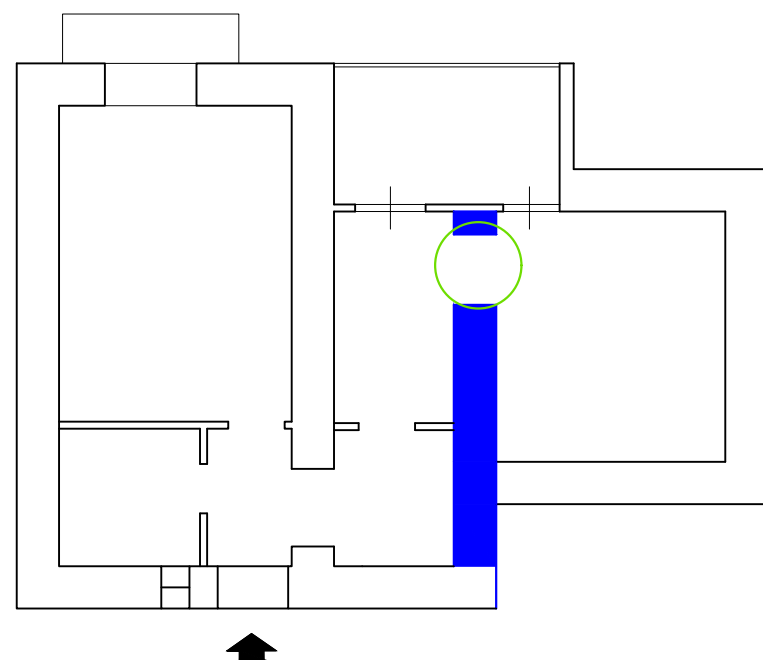

- PARTIZIONI MURARIE DEMOLITE
- PARTIZIONI MURARIE EDIFICATE
- APERTURA/CHIUSURA/MODIFICA VANI DI PASSAGGIO
- PORZIONE DI IMMOBILE NON RIPORTATA NELLA PLANIMETRIA ORIGINARIA

PIANTA PIANO TERZO
STATO DEI LUOGHI ORIGINARIO
Scala 1:100

PIANTA PIANO TERZO
STATO DEI LUOGHI ATTUALE
Scala 1:100