

COMUNE
DI
NAPOLI

TRIBUNALE DI NAPOLI

PROC. ES. 527/2023


UBICAZIONE: VIA CARRIERA GRANDE

RILIEVO PLANIMETRICO DELL'IMMOBILE

Situazione Attuale



Via Tristano Caracciolo

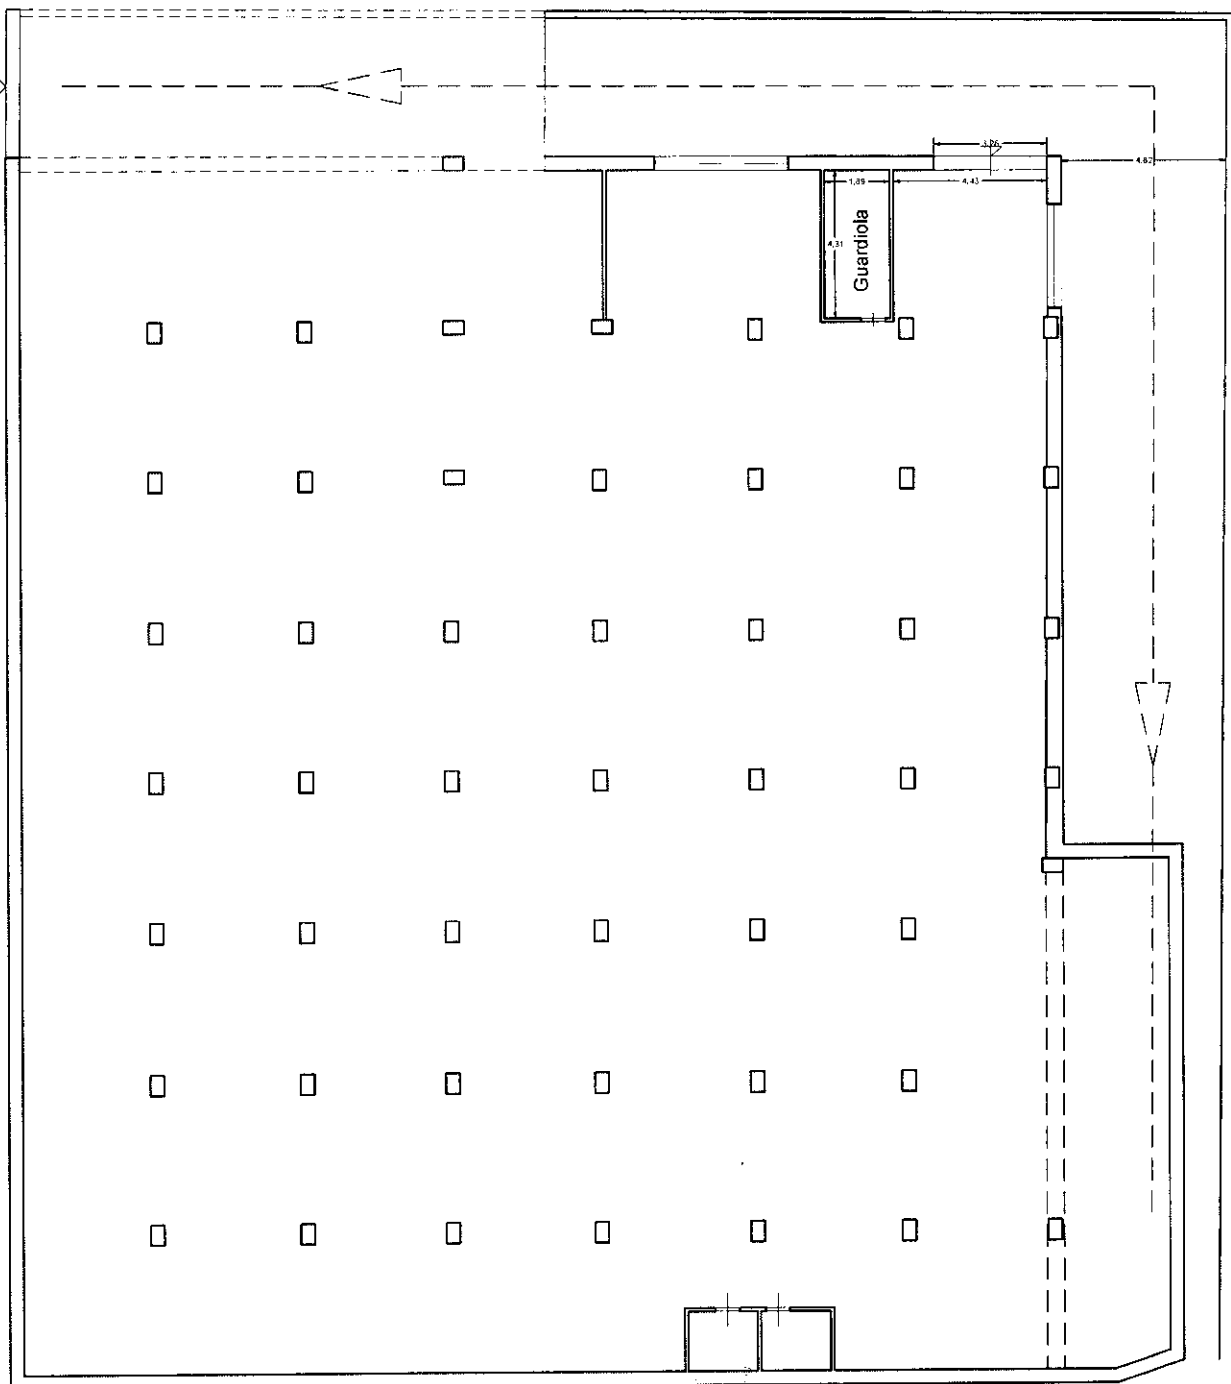

Via Carriera Grande

PIANTA PIANO PRIMO
SITUAZIONE CATASTALE
Scala 1:100