

**COMUNE  
DI  
NAPOLI**

**TRIBUNALE DI NAPOLI**


**PROC. ES. 565/2018**

**UBICAZIONE: VIA T. CARACCIOL**

**RILIEVO PLANIMETRICO DELL'IMMOBILE**



# Situazione Attuale

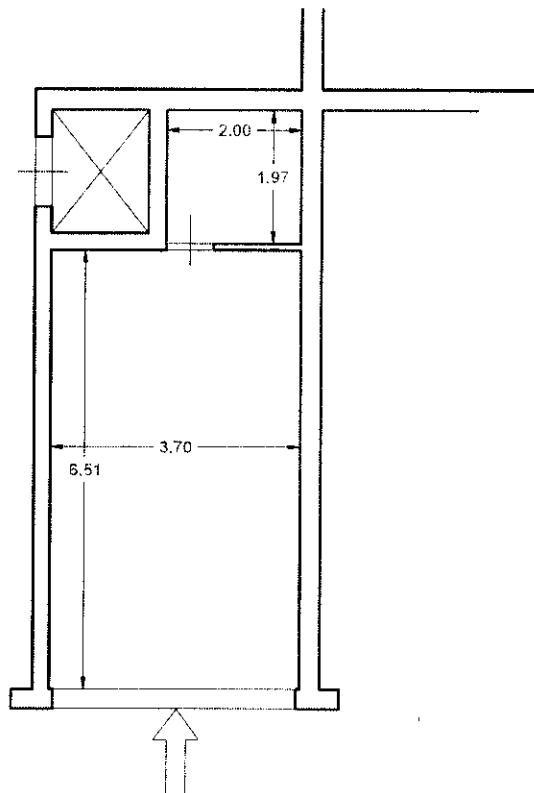

**PIANTA PIANO PRIMO**

**SITUAZIONE ATTUALE**

**Scala 1:100**