


Situazione Attuale

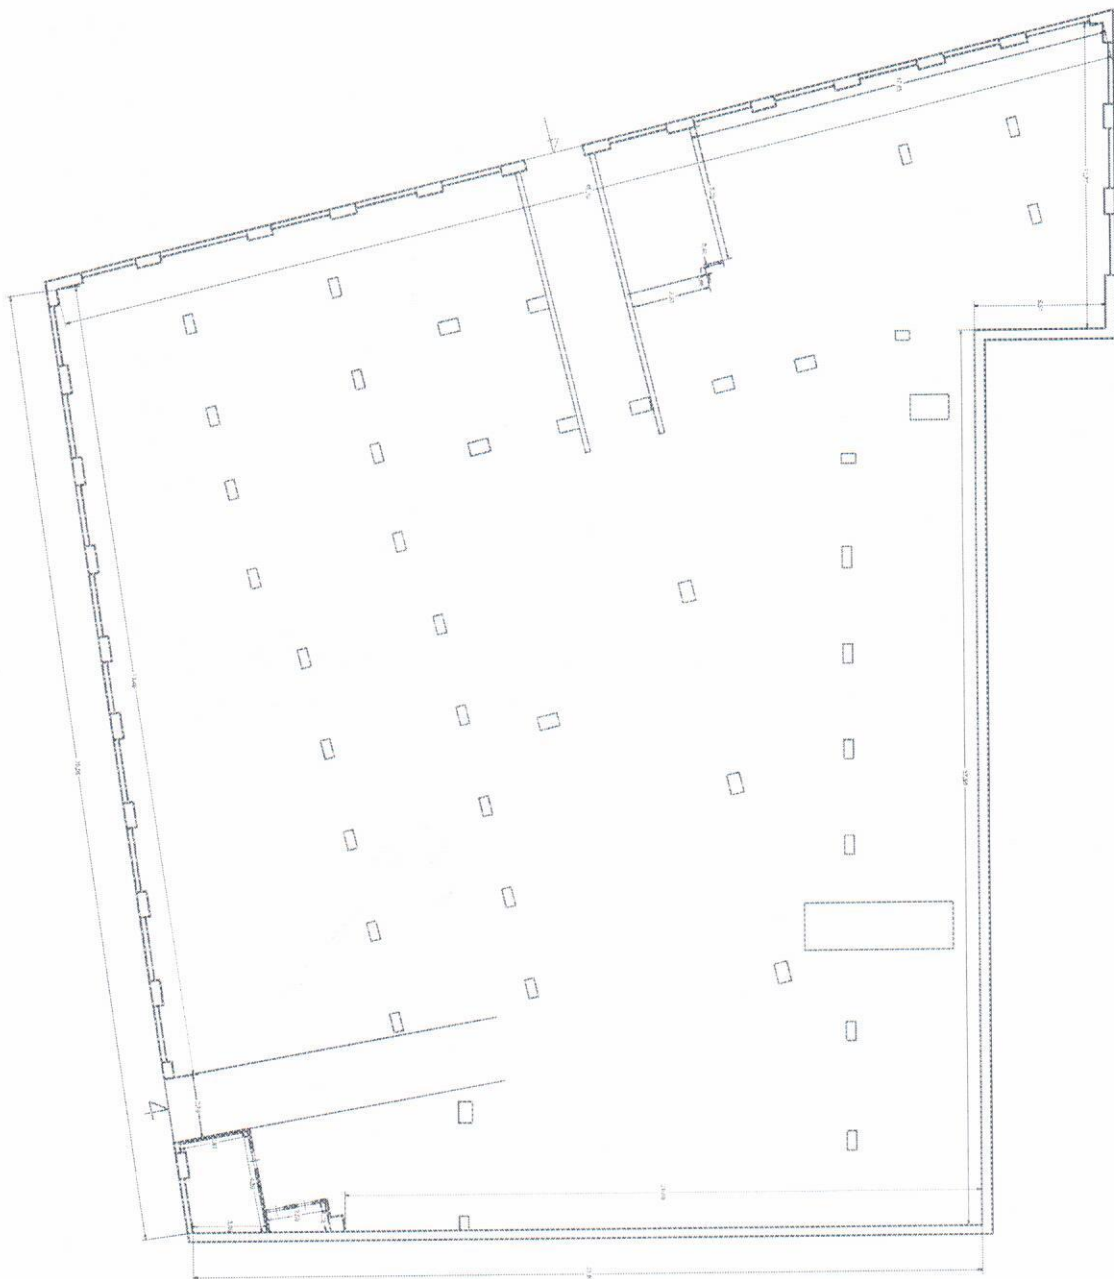

PIANTA PIANO S/1
SITUAZIONE ATTUALE
Scala 1:100

