

COMUNE
DI
NAPOLI


TRIBUNALE DI NAPOLI

PROC. ES. 527/2023

UBICAZIONE: VIA ENRICO COSENZ, 18

RILIEVO PLANIMETRICO DELL'IMMOBILE

Situazione Attuale

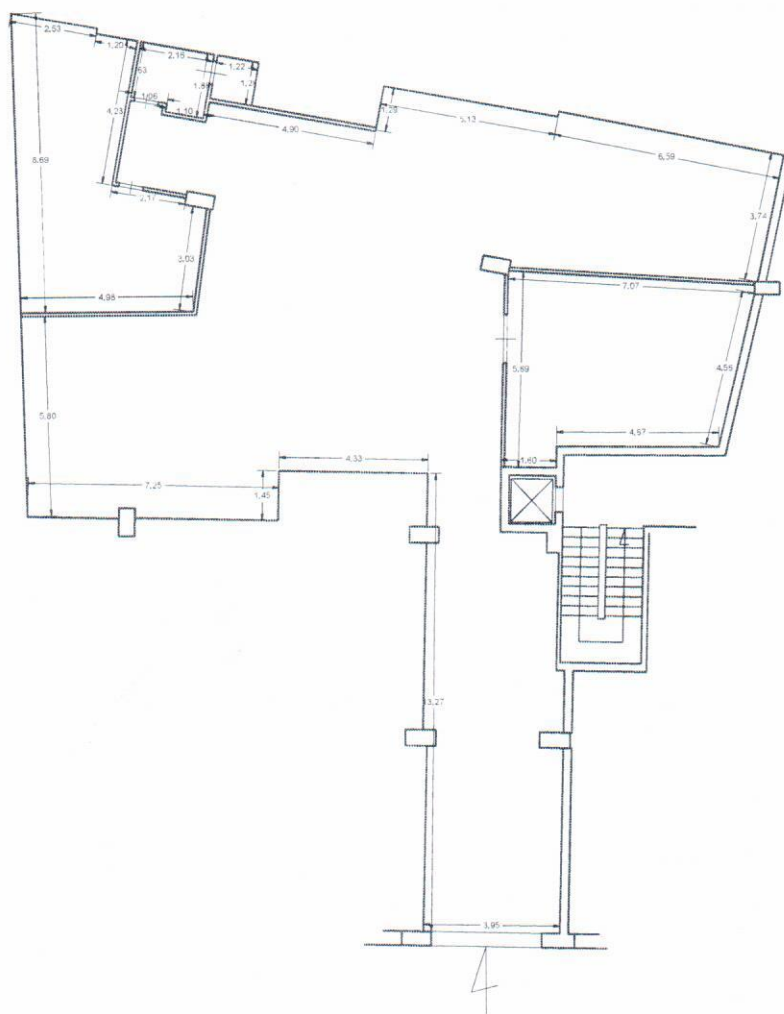

PIANTA PIANO PRIMO
SITUAZIONE CATASTALE
Scala 1:100