



ELABORATO PLANIMETRICO
SEZ CHI, FOGLIO 8, PARTICELLA 888
PIANTA PIANO SEMINTERRATO

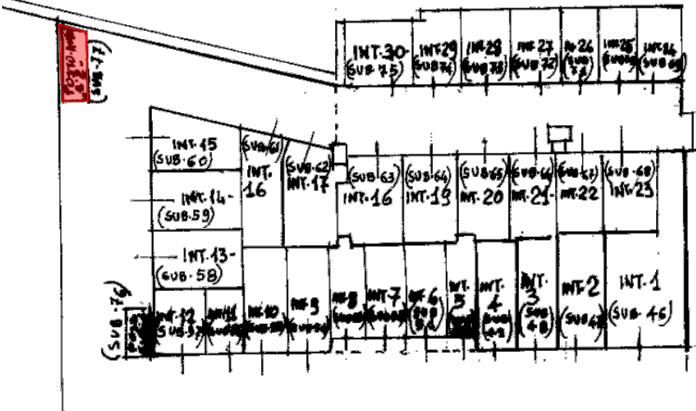


RILIEVO DELLO STATO DEI LUOGHI
SEZ CHI, FOGLIO 8, PARTICELLA 888, SUB 77
PIANTA PIANO SEMINTERRATO
SCALA 1:100

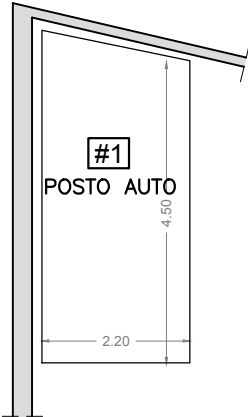

Ambiente	Superficie utile	Superficie lorda
#1	10,4 mq	10,4 mq

DIFFORMITA' CATASTALI
SEZ CHI, FOGLIO 8, PARTICELLA 888, SUB 77
PIANTA PIANO SEMINTERRATO
SCALA 1:100

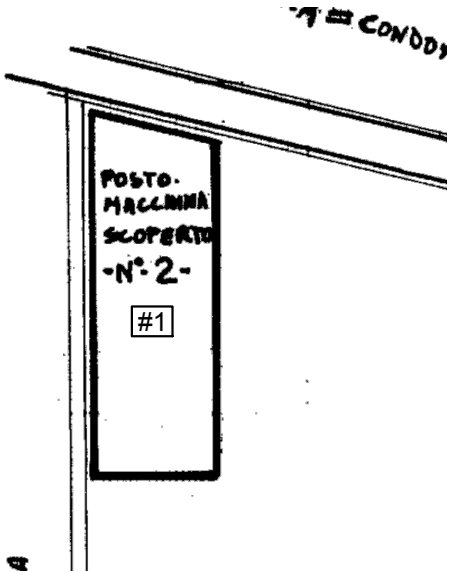

—	elementi riportati in planimetria catastale ma non presenti nello stato di fatto
—	elementi presenti nello stato di fatto ma non riportati in planimetria catastale