

**Agenzia del Territorio
CATASTO FABBRICATI
Ufficio Provinciale di
Napoli**

Dichiarazione protocollo n. NA0264065 del 21/03/2008

Planimetria di u.i.u. in Comune di Pozzuoli

Via Campana

civ. 243

Identificativi Catastali:

Sezione:

Foglio: 13

Particella: 36

Subalterno: 11

Compilata da:

Iscritto all'albo:
Architetti


Prov. Napoli

N. 4167

Scheda n. 1

Scala 1:200

PIANO SOTTOSTRADA

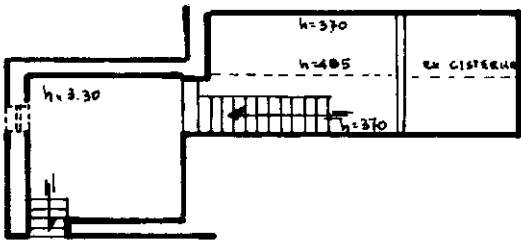


Ultima planimetria in atti

Agenzia delle Entrate
CATASTO FABBRICATI
Ufficio Provinciale di
Napoli


Dichiarazione protocollo n. NA0232903 del 01/08/2022	
Comune di Pozzuoli	
Via Campana	civ. 241-243
Identificativi Catastali:	Compilata da:
Sezione:	[redacted]
Foglio: 13	Iscritto all'albo:
Particella: 36	Ingegneri
Subalterno: 13	Prov. Napoli
	N. 11459

Planimetria
Scheda n. 1 Scala 1:200



PIANTA PIANO TERRA

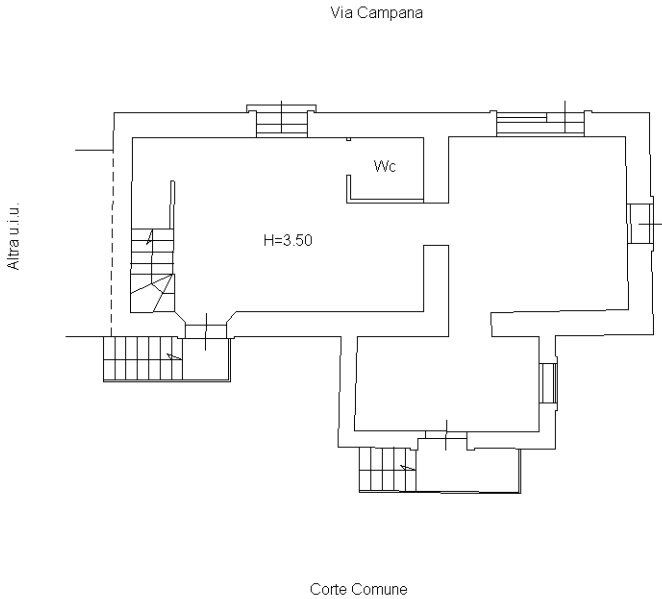

PIANTA PIANO PRIMO

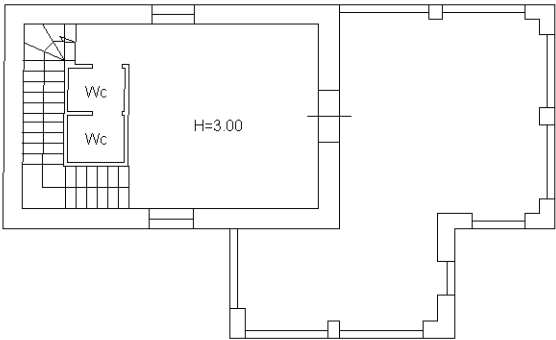

PIANTA PIANO SECONDO

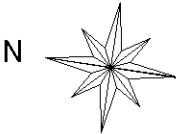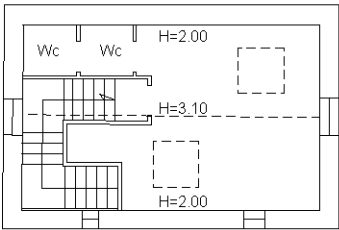

Ultima planimetria in atti

ELABORATO PLANIMETRICO

Compilato da:

Isritto all'albo:

Ingegneri

Prov. Napoli

N. 11459

Agenzia delle Entrate

CATASTO FABBRICATI

Ufficio Provinciale di

Napoli

Comune di Pozzuoli

Protocollo n. NA0232903 del 01/08/2022

Sezione: Foglio: 13 Particella: 36


Tipo Mappale n. del

Dimostrazione grafica dei subalterni


Scala 1 : 500

PIANO TERRA

Via Campana

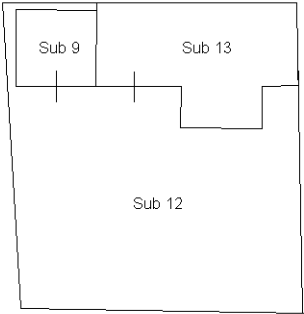



PIANO PRIMO

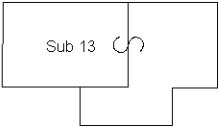

PIANO SECONDO





PIANO S1

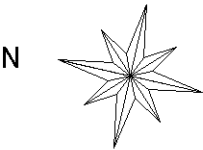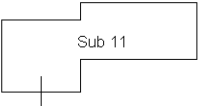

Ultima planimetria in atti

ELABORATO PLANIMETRICO		Agenzia del Territorio CATASTO FABBRICATI Ufficio Provinciale di Napoli	
Compilato da: [REDACTED]			
Iscritto all'albo: Architetti Prov. Napoli N. 4167			
Comune di Pozzuoli		Protocollo n. NA0250412 del 18/03/2008	
Sezione:	Foglio: 13	Particella: 36	Tipo Mappale n. del
Dimostrazione grafica dei subalterni			Scala 1 : 500

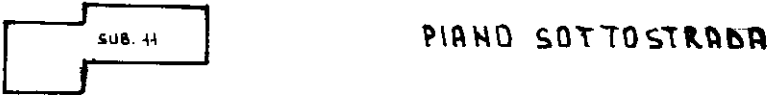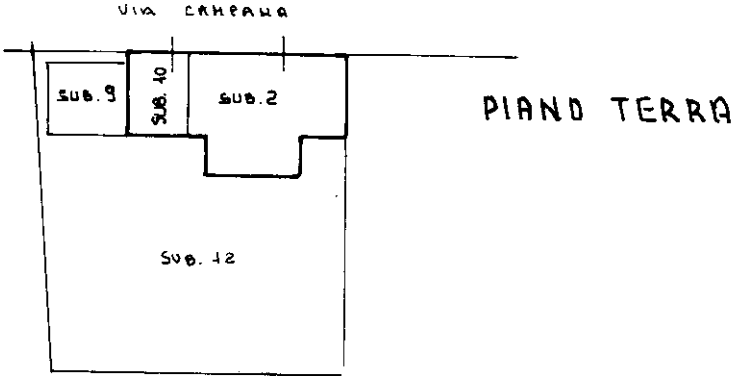

Planimetria non attuale