

Agenzia del Territorio
CATASTO FABBRICATI
Ufficio Provinciale di
Napoli

Dichiarazione protocollo n. NA0231027 del 03/03/2011

Planimetria di u.i.u. in Comune di Napoli

Vico Tessitori Ai Miracoli

civ. 26

Identificativi Catastali:

Sezione: SCA

Foglio: 23

Particella: 280

Subalterno: 7

Compilata da:

Iscritto all'albo:
Periti Edili

Prov. Napoli


N. 2013

Scheda n. 1

Scala 1:200

PIANTA PIANO PRIMO

vico
tavernola

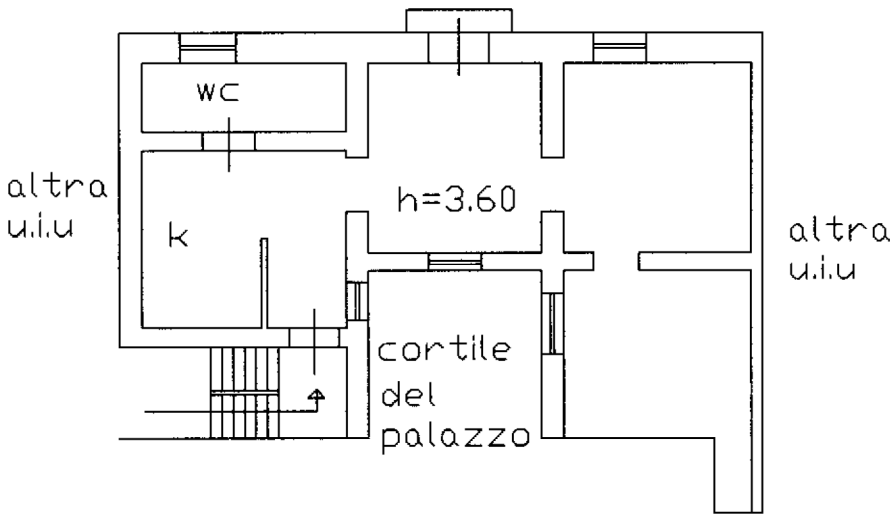

Catasto dei Fabbricati - Situazione al 24/05/2024 - Comune di NAPOLI(F839) - < Sez. urbana SCA - Foglio 23 - Particella 280 - Subalterno 7 >
VICO TESSITORI AI MIRACOLI n. 26 Scala U Interno 5 Piano 1

Ultima planimetria in atti