



Agenzia del Territorio
CATASTO FABBRICATI
Ufficio Provinciale di
Avellino

Dichiarazione protocollo n. AV0109861 del 23/07/2013	
Planimetria di u.i.u. in Comune di Quadrelle	
Via Umberto Nobile	
civ. 22	
Identificativi Catastali:	Compilata da: [redacted]
Sezione:	Iscritto all'albo:
Foglio: 1	Geometri
Particella: 1870	[redacted]
Subalterno: 6	[redacted]

Scheda n. 1 Scala 1:200

PIANTA PIANO TERRA

H = 2,80

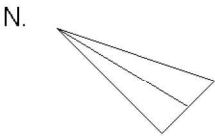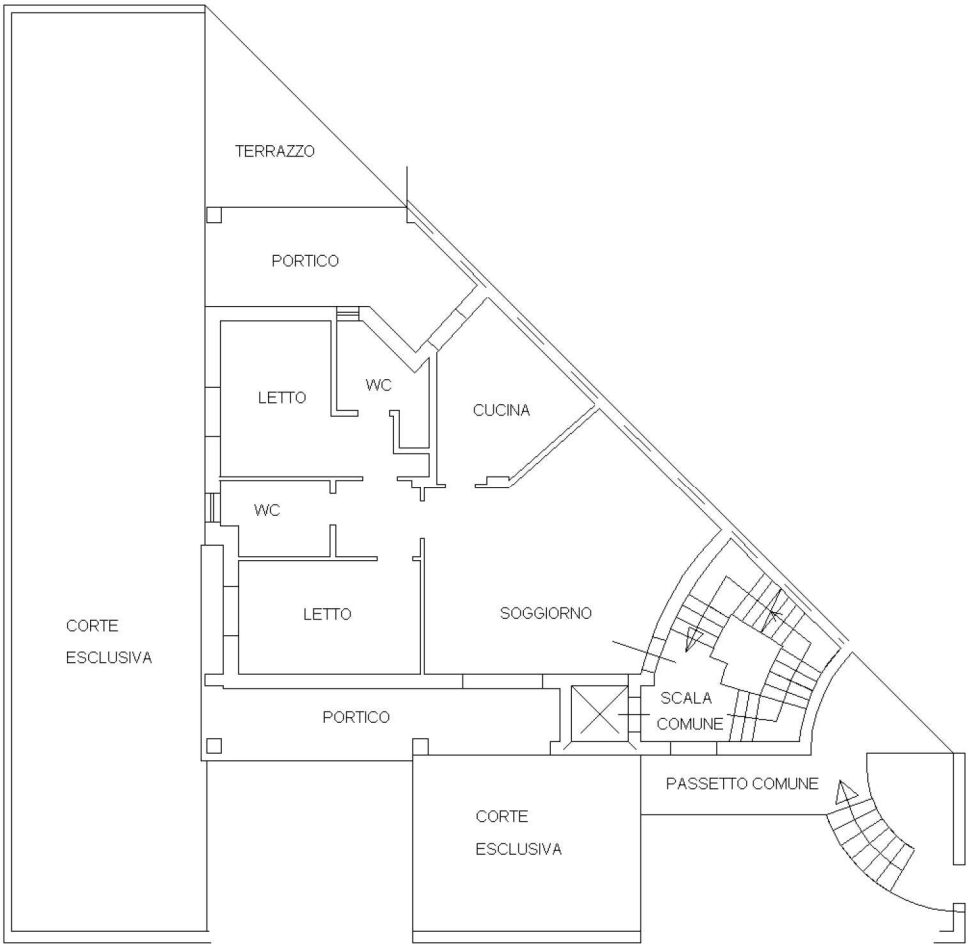

Agenzia del Territorio
CATASTO FABBRICATI
Ufficio Provinciale di
Avellino

Dichiarazione protocollo n. AV0109861 del 23/07/2013
Planimetria di u.i.u. in Comune di Quadrelle
Via Umberto Nobile civ. 24

Identificativi Catastali:
Sezione:
Foglio: 1
Particella: 1870
Subalterno: 20

Iscritto all'albo:
Geometri
P

Scheda n. 1 Scala 1:200

PIANTA PIANO 1 SOTTOSTRADA
H = 3,05

