

Elaborato grafico

ESTRATTO DI MAPPA

Scala 1:2000




Comune catastale Sant'Agostino Foglio 46 Mapp. 60-61



PLANIMETRIE DEGLI IMMOBILI SITI IN COMUNE DI
TERRE DEL RENO (FE), FRAZIONE SAN CARLO
VIA STATALE NN° 65-67

PLANIMETRIA GENERALE

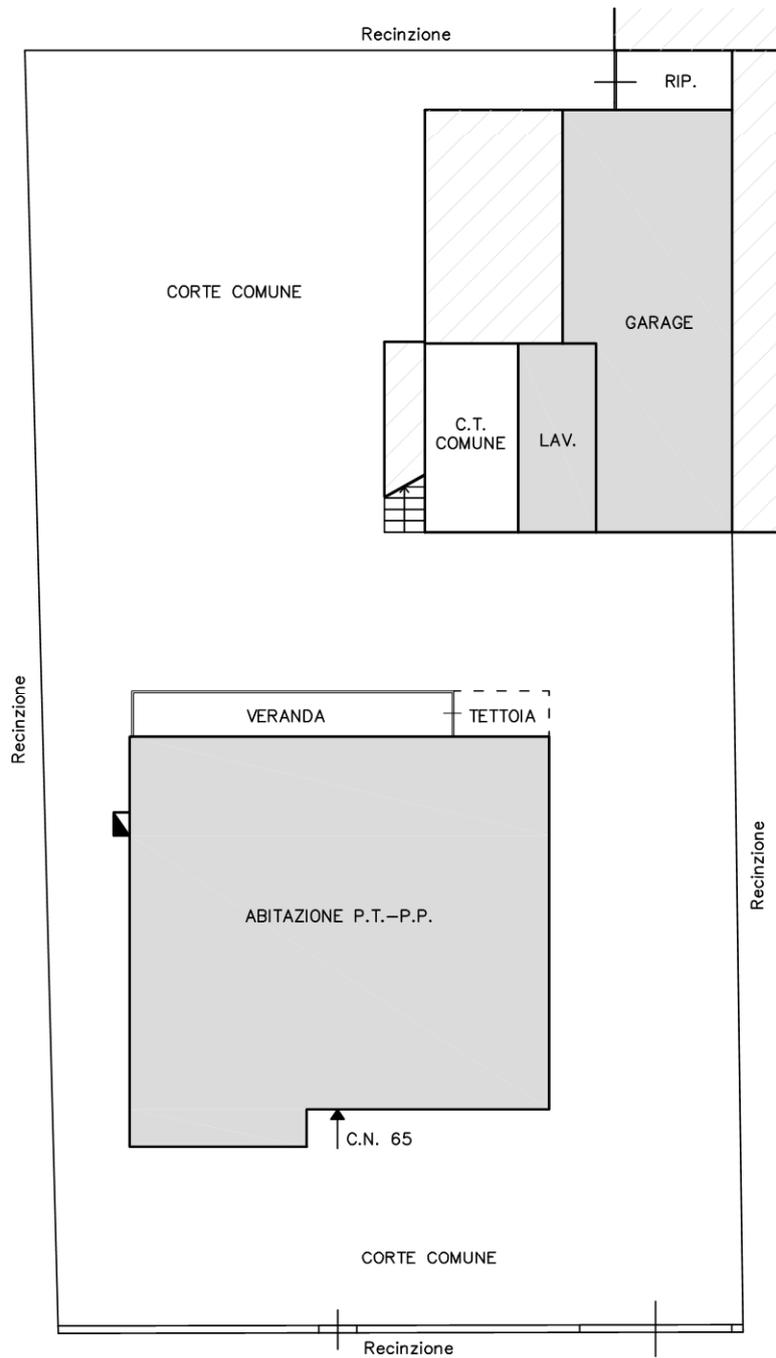


V I A S T A T A L E

Scala 1:200



PIANTA PIANO PRIMO

H. 3,11

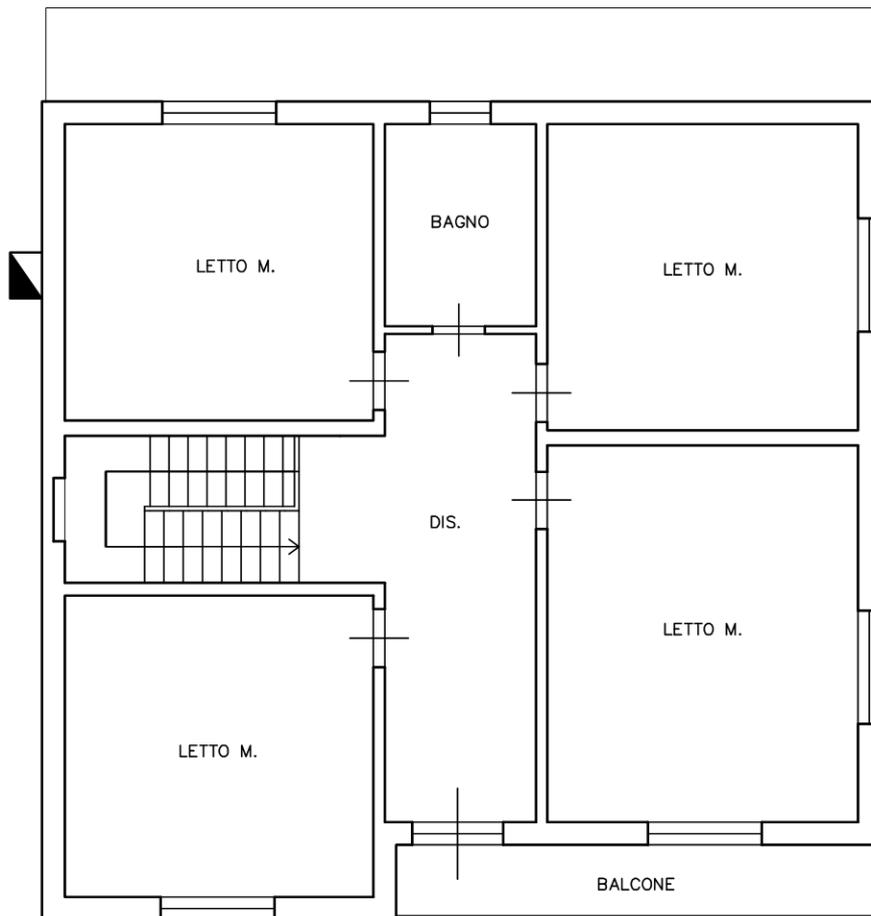


Scala 1:100



PIANTA PIANO TERRA

H. 2,74

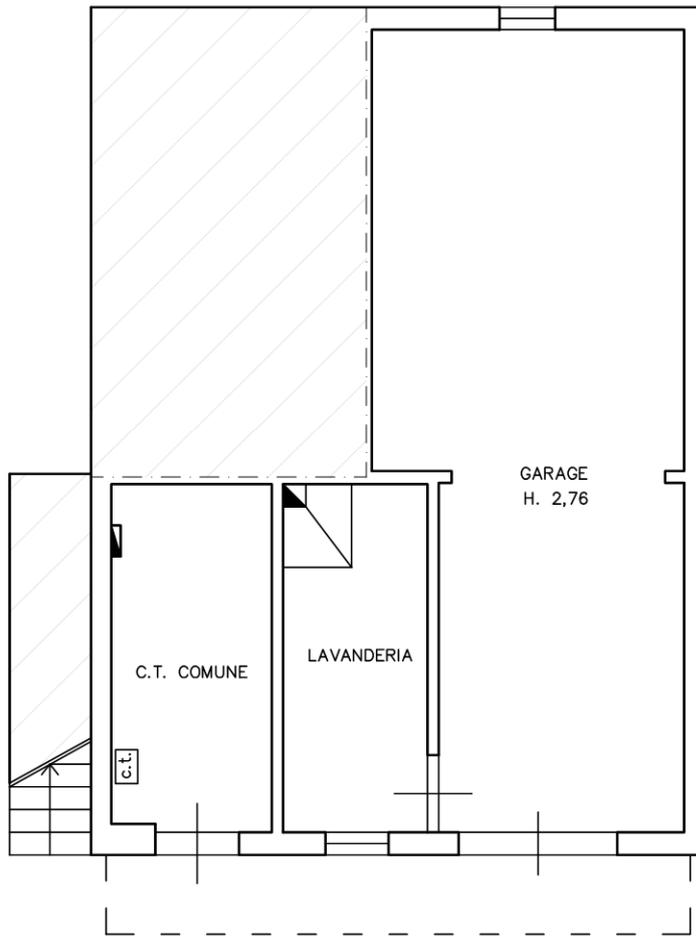

Scala 1:100

