


Elaborato grafico

ESTRATTO DI MAPPA

Scala 1:2000

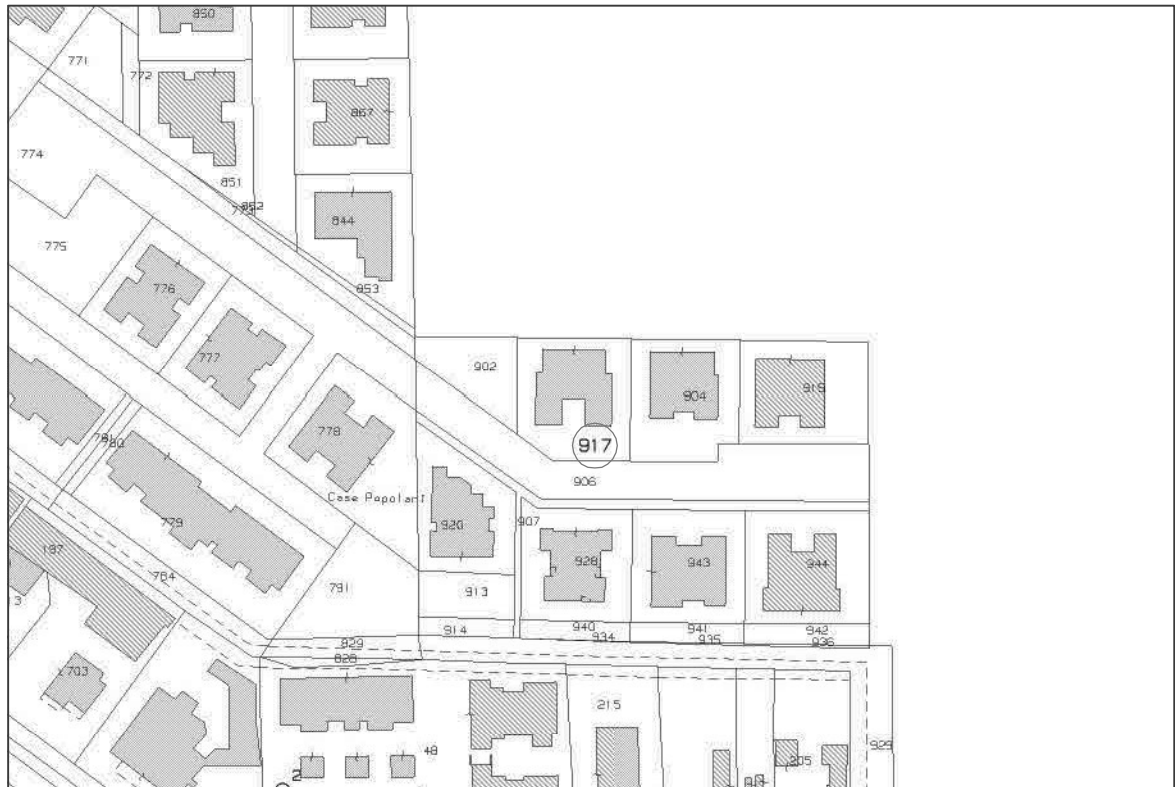


Comune di Iolanda di Savoia Foglio 33 Map. 917



PLANIMETRIE DELL'IMMOBILE SITO IN JOLANDA DI SAVOIA (FE)
VIA ALDO MORO NN° 17-17/A

PLANIMETRIA GENERALE

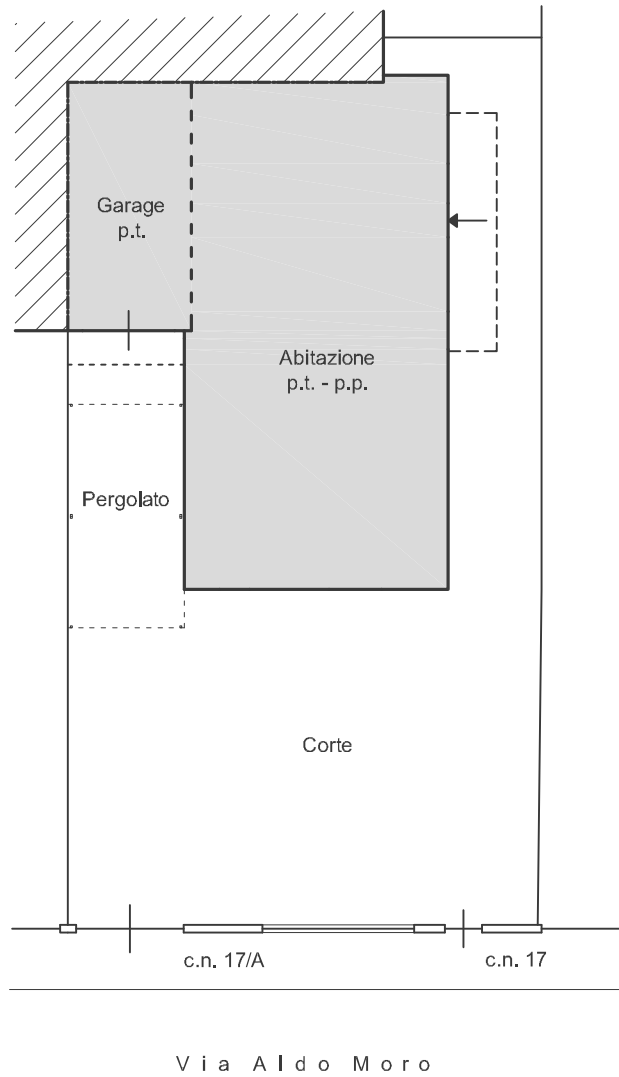


Scala 1:200



PIANTA PIANO TERRA


H 2,73

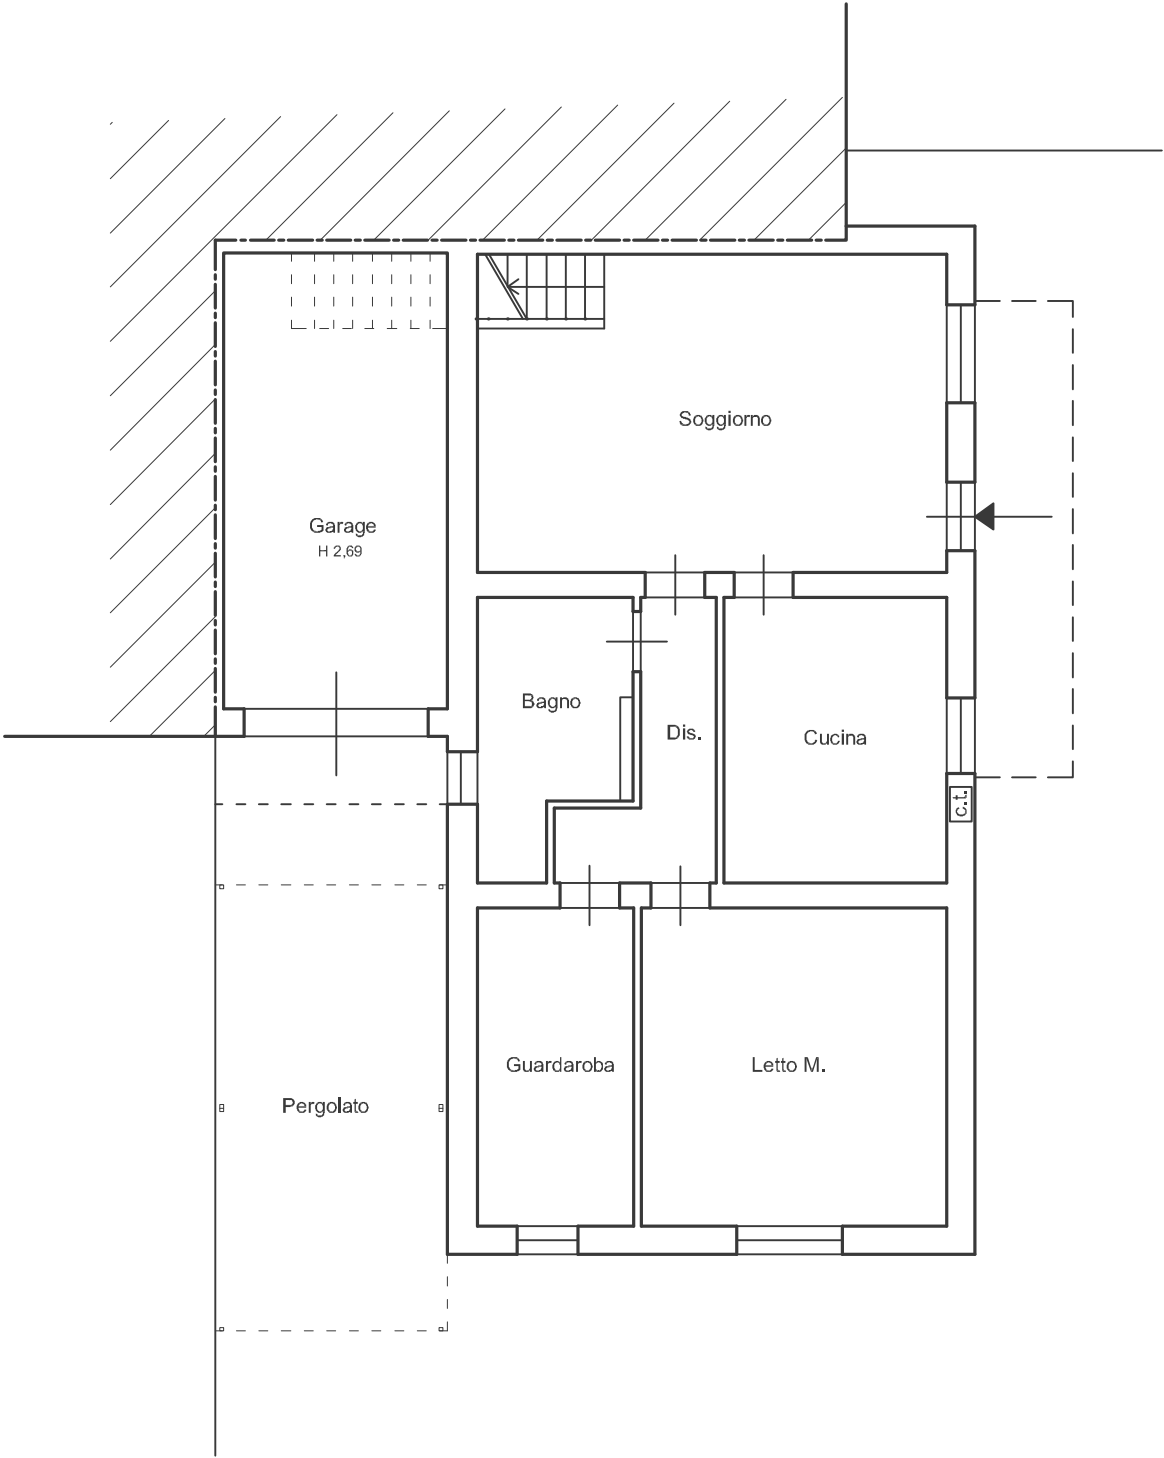

Scala 1:100



PIANTA PIANO PRIMO

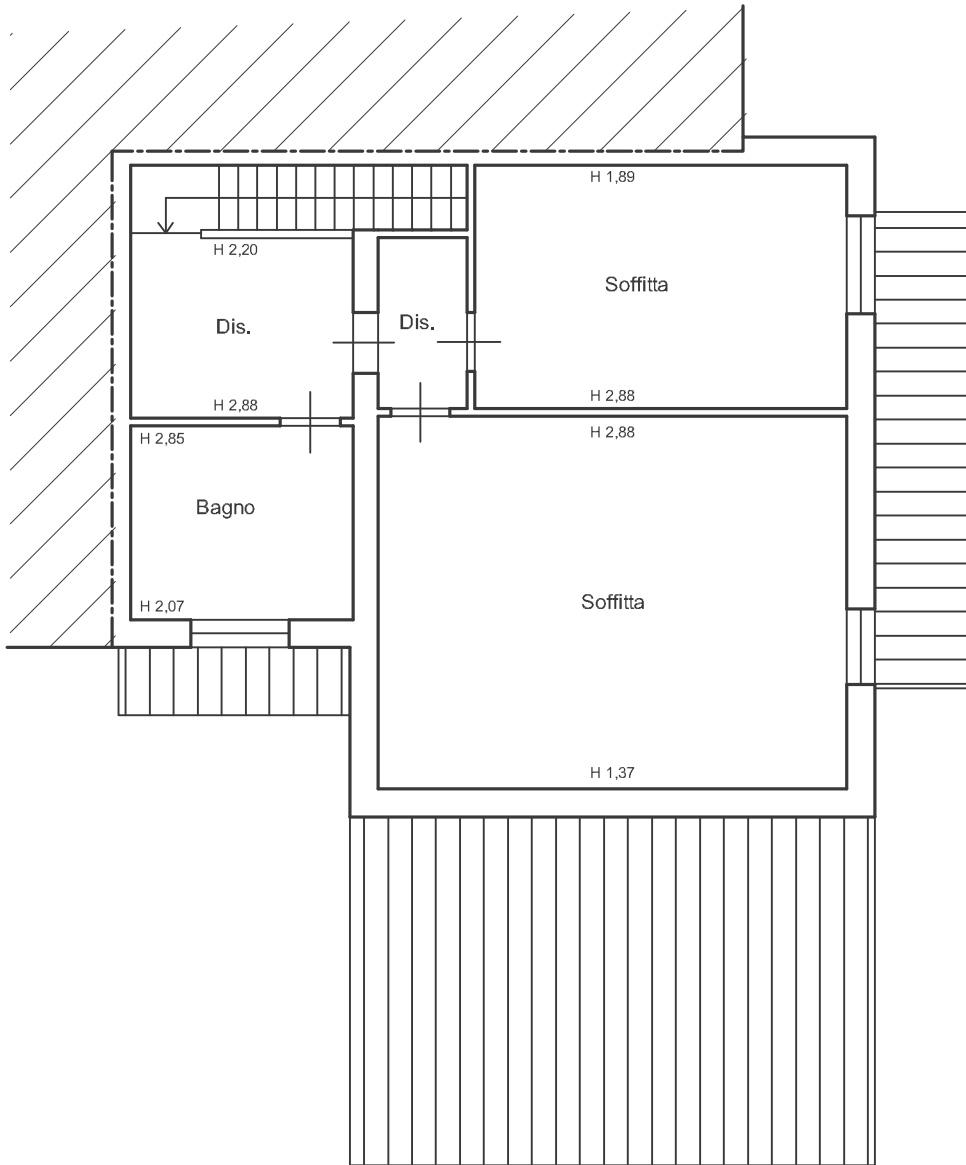

Scala 1:100

