

ELABORATO PLANIMETRICO		Agenzia del Territorio CATASTO FABBRICATI Ufficio Provinciale di Bologna	
Compilato da: Gambetta Paolo			
Iscritto all'albo: Geometri			
Prov. Ferrara		N. 1140	
Comune di Pieve Di Cento		Protocollo n. BO0153000 del 01/06/2010	
Sezione:	Foglio: 6	Particella: 45	Tipo Mappale n. 146034 del 25/05/2010
Dimostrazione grafica dei subalterni			Scala 1 : 500
PIANTA PIANO TERRA ragioni map. 6 sub. 5 Area Cortiliva sub. 5 PERTINENZIALE sub. 5 sub. 1 ragioni map. 6 ragioni map. 6 ragioni map. 6 Via Zalloni			
Ultima planimetria in atti			
Data: 03/08/2025 - n. T5400 - Richiedente: Telematico			
Totale schede: 1 - Formato di acquisizione: A4(210x297) - Formato stampa richiesto: A4(210x297) - Fattore di scala non utilizzabile			

Ultima planimetria in atti

Agenzia del Territorio
CATASTO FABBRICATI
Ufficio provinciale di
Bologna

Scala 1: 200


Dichiarazione protocollo n. B00153000 del 01/06/2010
Planimetria di u.i.v. in Comune di Pieve Di Cento
Via Benedetto Zallone

civ. 02

Identificativi Catastali:
Sezione: 02
Foglio: 02
Particella: 02
Subalterno: 02

Compilata da:
Gambetta Paolo
Iscritto all'albo:
Geometri
Prov. Ferrara

N. 1140

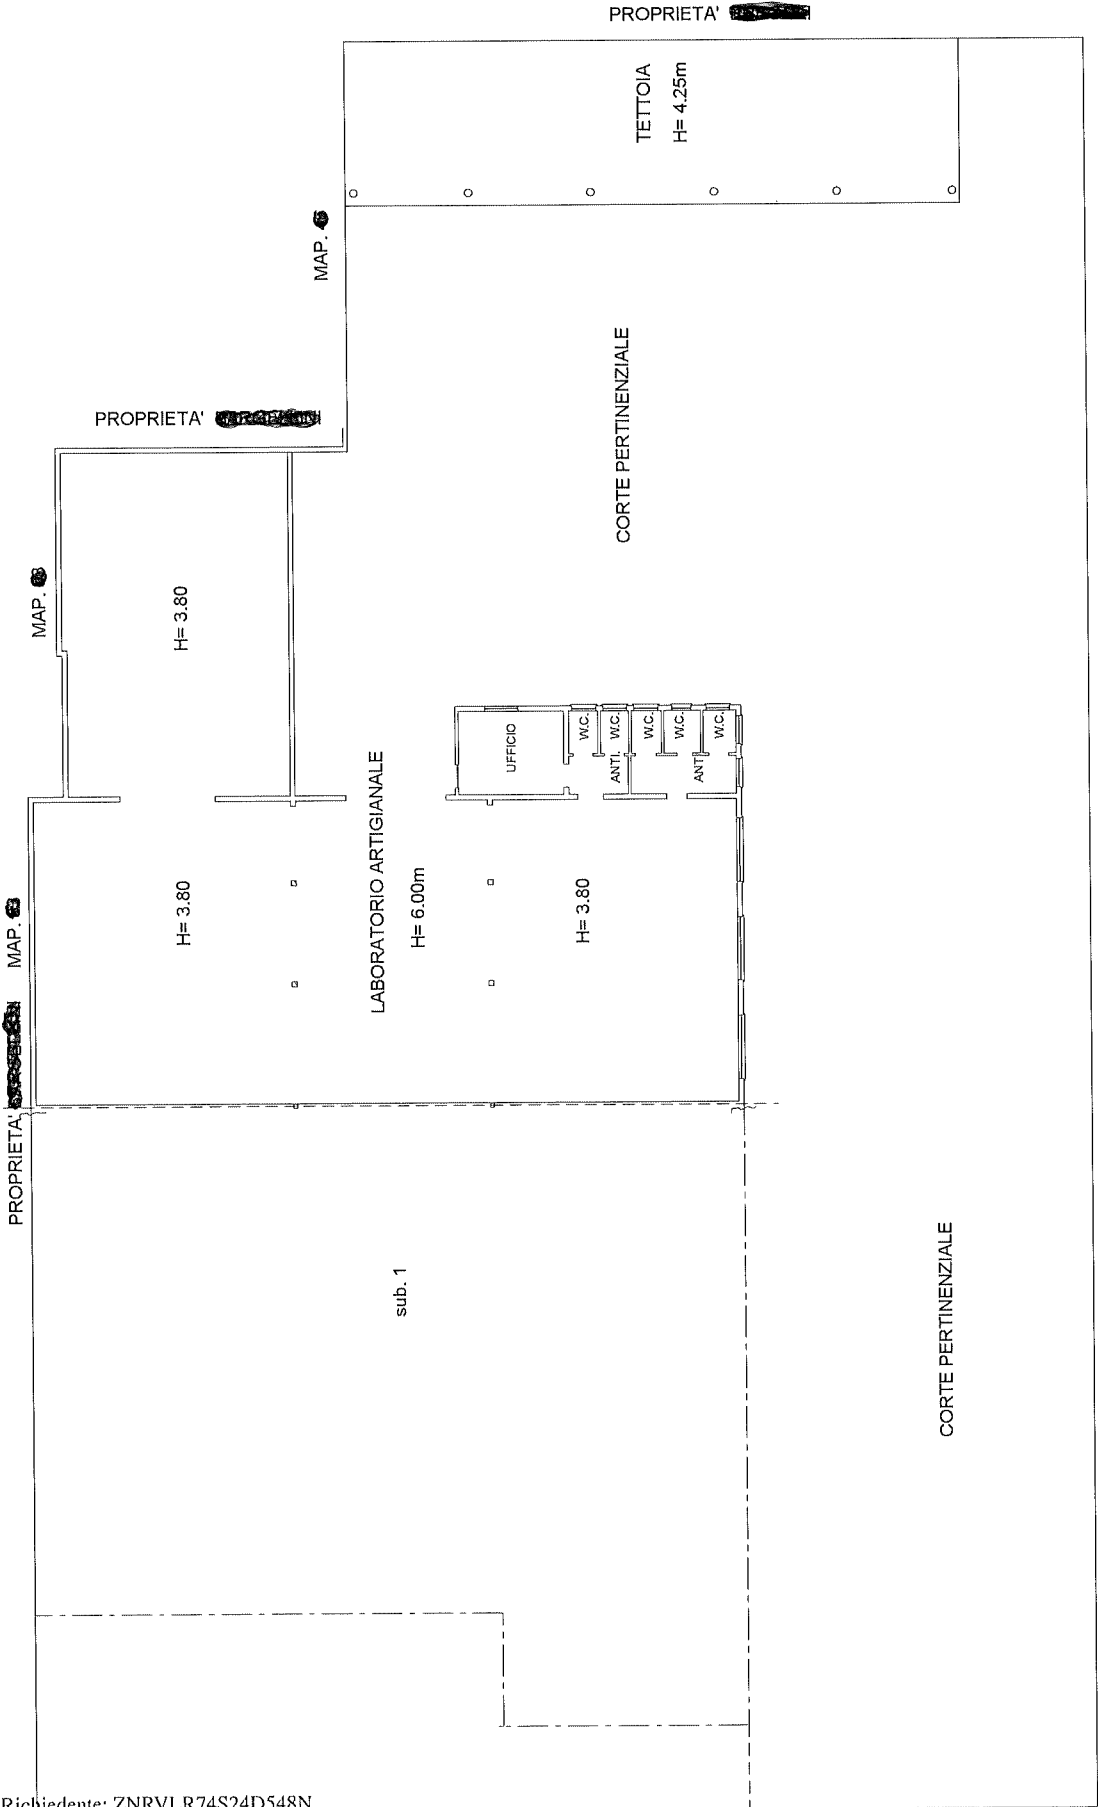

PIANTA PIANO PRIMO

E=1683300

1 Particella:

