

Agenzia del Territorio
CATASTO FABBRICATI
Ufficio Provinciale di
Forli'

Dichiarazione protocollo n. FO0192945 del 04/11/2010

Planimetria di u.i.u. in Comune di Forlimpopoli

Via Aurelio Saffi

civ. 26

Identificativi Catastali:

Sezione:

Foglio: 19

Particella: 162

Subalterno: 21

Compilata da:
Cucchi Fiorenzo


Iscritto all'albo:
Geometri

Prov. Forli'


N. 1312

Scheda n. 1

Scala 1:200

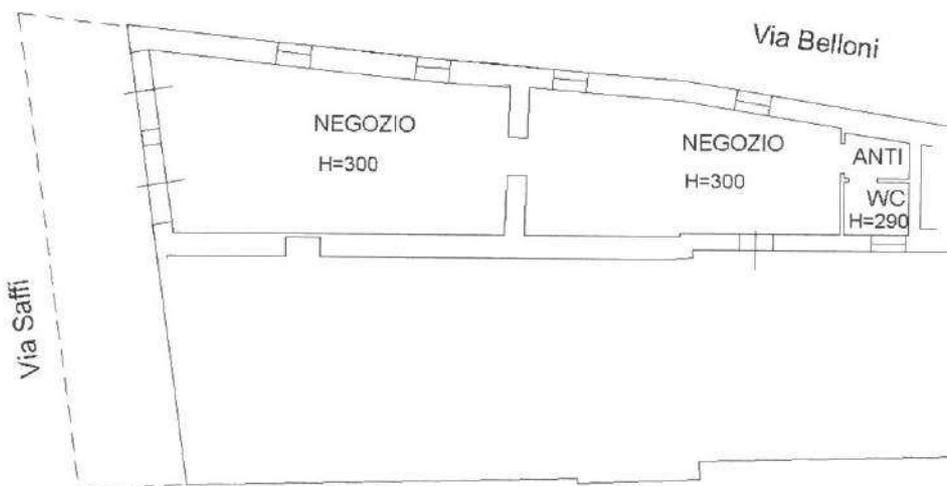



PIANTA PIANO TERRA

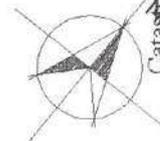

Catasto dei Fabbricati - Situazione al 18/02/2020 - Comune di FORLIMPOPOLI(D705) - < Foglio: 19 Particella: 162 - Subalterno 21 >
VIA SAFFI n. 26 piano: T;

ELABORATO PLANIMETRICO	Compilato da: Cucchi Fiorenzo	Iscritto all'albo: Geometri	Prov. Forlì	N. 1312
Comune di Forlimpopoli	Sezione:	Foglio: 19	Particella: 162	Protocollo n. F00063924 del 29/07/2016
Dimostrazione grafica dei subaltroni			Tipo Mappale n. del	Scala 1 : 200

PIANO PRIMO SOTTOSTRADA

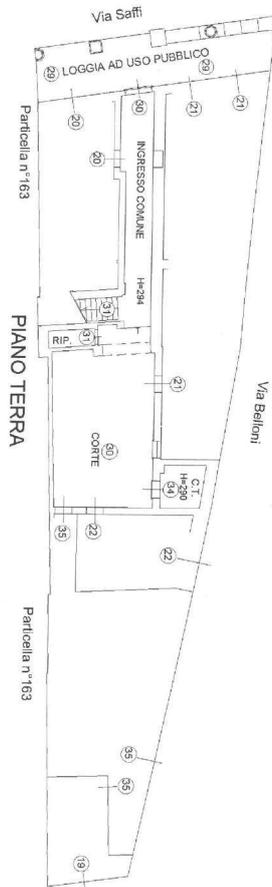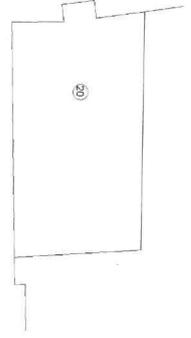

PIANO PRIMO



Catasto dei Fabbricati - Situazione al 18/02/2020 - Comune di FORLIMPOPOLI (D705) - < Foglio: 19 Particella: 162 - Elaborato planimetrico > - Sub: Piazzetta della Fonte

**Agenzia delle Entrate
CATASTO FABBRICATI**
Ufficio provinciale di Forlì

PIANO SECONDO