

NUOVO CATASTO EDILIZIO URBANO


(R. DECRETO-LEGGE 13 APRILE 1949, N. 652)

Planimetria dell'immobile situato nel Comune di Cesenatico


Via S.S. 16 Adriatica

Ditta

Allegata alla dichiarazione presentata all'Ufficio Tecnico Erariale di FORLÌ

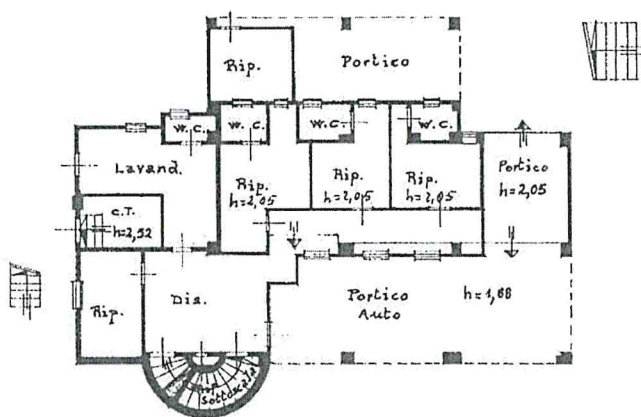

PIANTA PIANO TERRA h=4,88

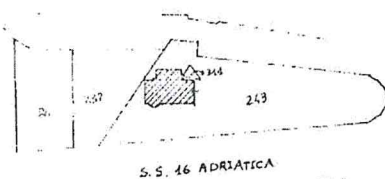

COMUNE DI CESENATICO
F. 21 MAPPA 243
SCALA 1:2000



Catasto del Fabbricati - Situazione al 22/11/2023 - Comune di CESENATICO (CS74) - < Foglio 21 Particella 213 Subalterno A
STRADA STATALE ADRIATICA 16 Piano T1 - 2 - 2.3

SPAZIO RISERVATO PER LE ANNOTAZIONI D'UFFICIO

DATA

PROL. N°

F. NCT	F. NCEU	MAPP.	SUB.

SOSTITUI PER			
Scheda			
F. NCT	F. NCEU	MAPP.	SUB.
21	21	243	-




Compilata dal

Iscritto all'Albo dei

della Provincia di Rimini

DATA 5/3/88

Firma

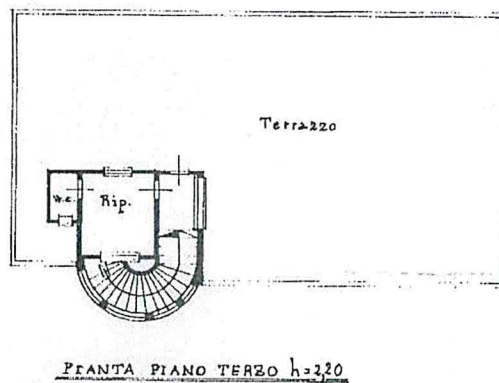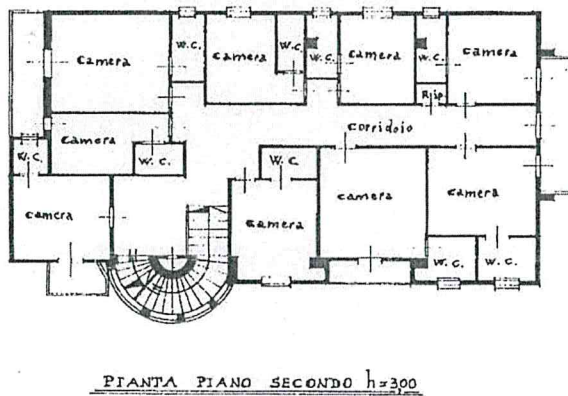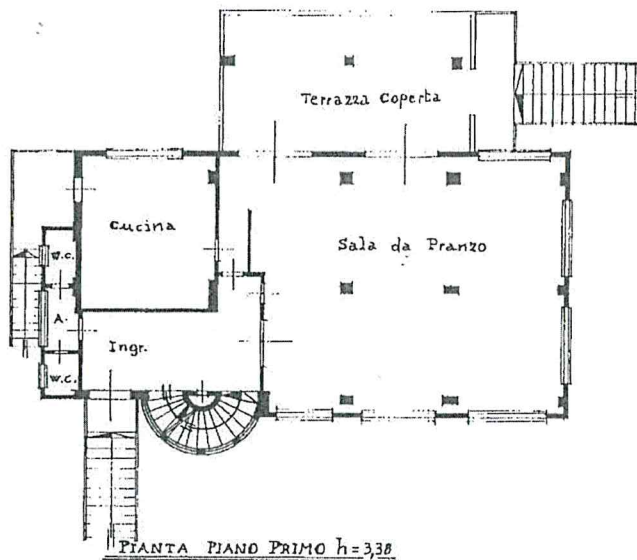

Catasto del Fabbricati - Situazione al 22/11/2023 - Comune di CESENATICO(C374) - c. Foglio 21 Particella 243 Subalmeno A
STRADA STATALE ADRIATICA 16 Piano T+1 - 2 - 2-3