


**Agenzia del Territorio  
CATASTO FABBRICATI  
Ufficio provinciale di Ravenna**

<b>ELABORATO PLANIMETRICO</b>	Compilato da: Fenati Claudio	Iscritto all'albo: Geometri	Prov. Ravenna	N. 1097
Comune di Sant'agata Sul Santerno	Sezione: Foglio: 6	Particella: 489	Prapp. n. 03/11/2011	del
Dimostrazione grafica dei subalterni		Tipo Mappale n.	del	Scala 1 : 200

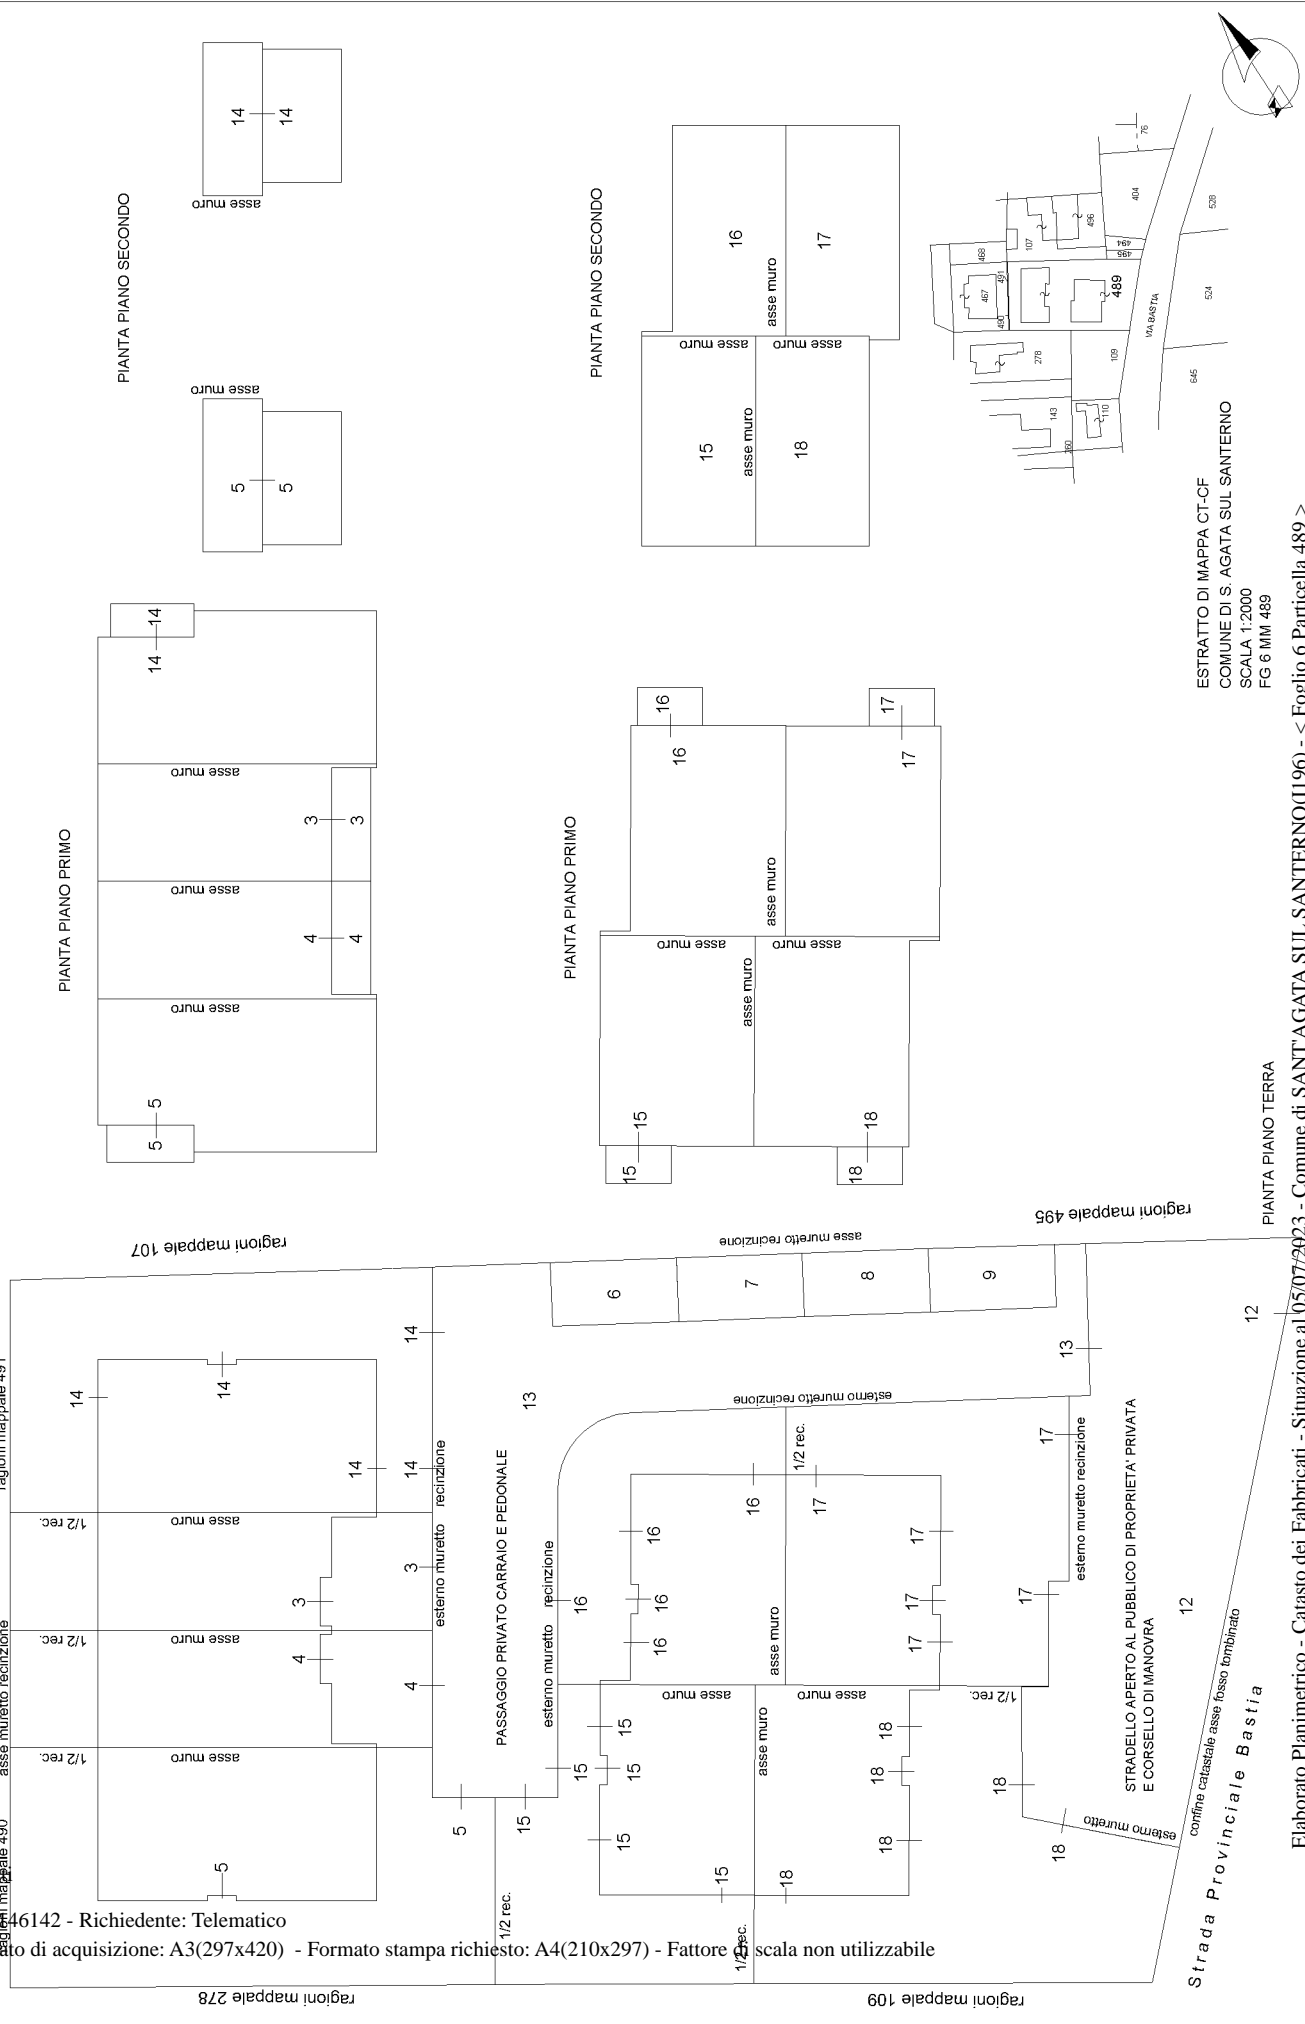

ESTRATTO DI MAPPA CT-CF  
COMUNE DI S. AGATA SUL SANTERNO  
SCALA 1:2000  
FG 6 MM 489

PIANTA PIANO TERRA