

MODULARIO F. 1 - C. 1, 2, 3, 100

MINISTERO DELLE FINANZE
DIREZIONE GENERALE DEL CATASTO E DEI SERVIZI TECNICI ERARIALI


NUOVO CATASTO EDILIZIO URBANO
(R. DECRETO-LEGE 11 APRILE 1968, N. 457)

Planimetria dell'immobile situato nel Comune di CONSELICE.
Ditta: [REDACTED] NAT. [REDACTED] IN [REDACTED] PROPRIETARIO
Via PROXLE BASTIA


Allegata alla dichiarazione presentata all'Ufficio Tecnico Erariale di RAVENNA

76
LIFE 30

PIANTA PIANO TERRA

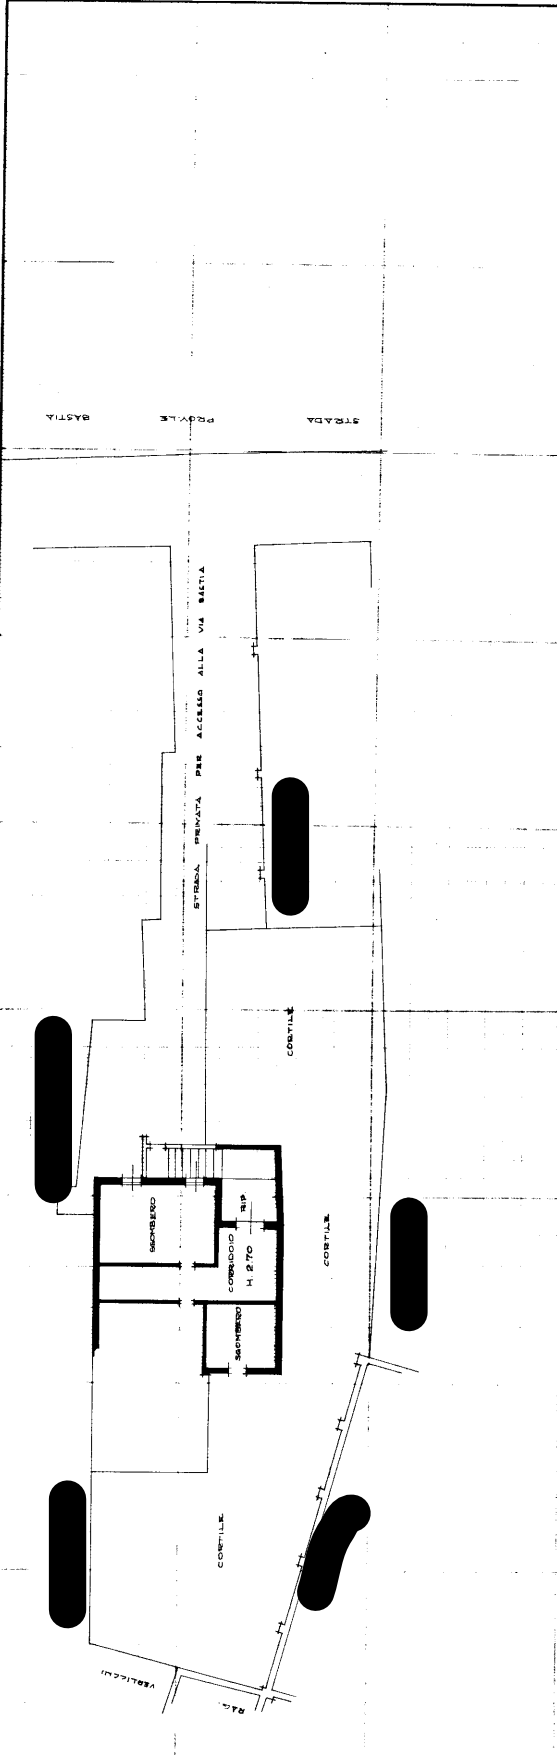

PIANTA PRIMO PIANO

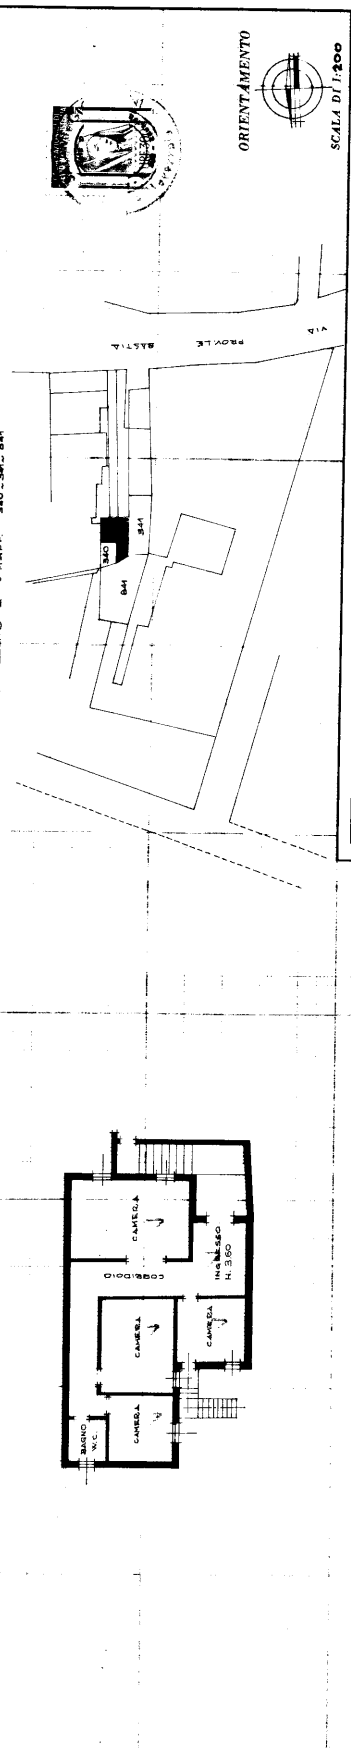

PLANIMETRIA CATASTALE SCALA 1:1000
COMUNE DI CONSELICE
FOGLIO 2 - ALLOTTO A - MAPPE 340-341-342

SPAZIO RISERVATO PER LE ANNOTAZIONI D'UFFICIO

DATA PROT. N°

824/35

2/340

1

Compilata dal **ALCANTARA GIOVANNI**
(Titolo, nome e cognome del tecnico)

Scritta all'Albo dei GEOMETRI della Provincia di RAVENNA

DATA 19-7-1975

Firma: *[Signature]*