


ELABORATO PLANIMETRICO	
Compilato da: Ranzi Letizia	
Iscritto all'albo: Geometri	
Prov. Ravenna	N. 1087


Agenzia del Territorio
CATASTO FABBRICATI
Ufficio Provinciale di
Ravenna

Comune di Cotignola		Protocollo n. RA0045251 del 07/04/2006	
Sezione:	Foglio: 32	Particella: 216	Tipo Mappale n. 40030 del 29/03/2006
Dimostrazione grafica dei subalterni			Scala 1 : 500

Pianta piano terra

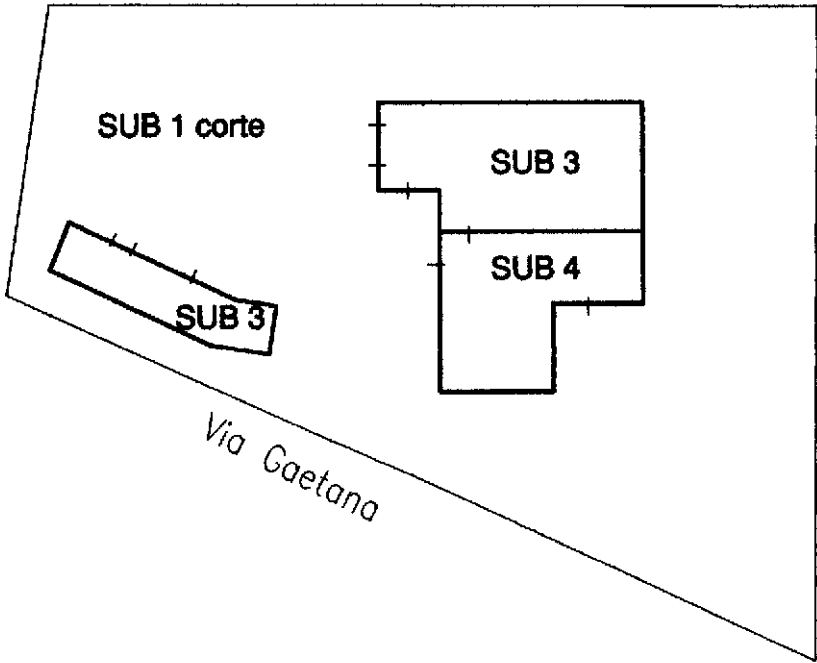


Pianta piano primo

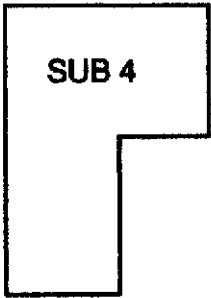

Planimetria catastale 1: 2000

Foglio 32

Mappale 216

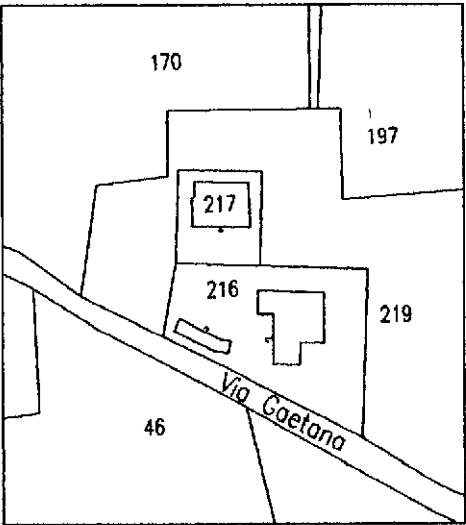

Ultima planimetria in atti