

ELABORATO PLANIMETRICO

Compilato da:

Iscritto all'albo:

**Agenzia del Territorio
CATASTO FABBRICATI
Ufficio Provinciale di
Pordenone**

Comune di Sesto Al Reghena

Protocollo n. PN0179476 del 04/09/2009

Sezione: Foglio: 10


Particella: 1165

Tipo Mappale n. 177260 del 02/09/2009

Dimostrazione grafica dei subalterni

Scala 1 : 200

PIANTA PIANO TERRA

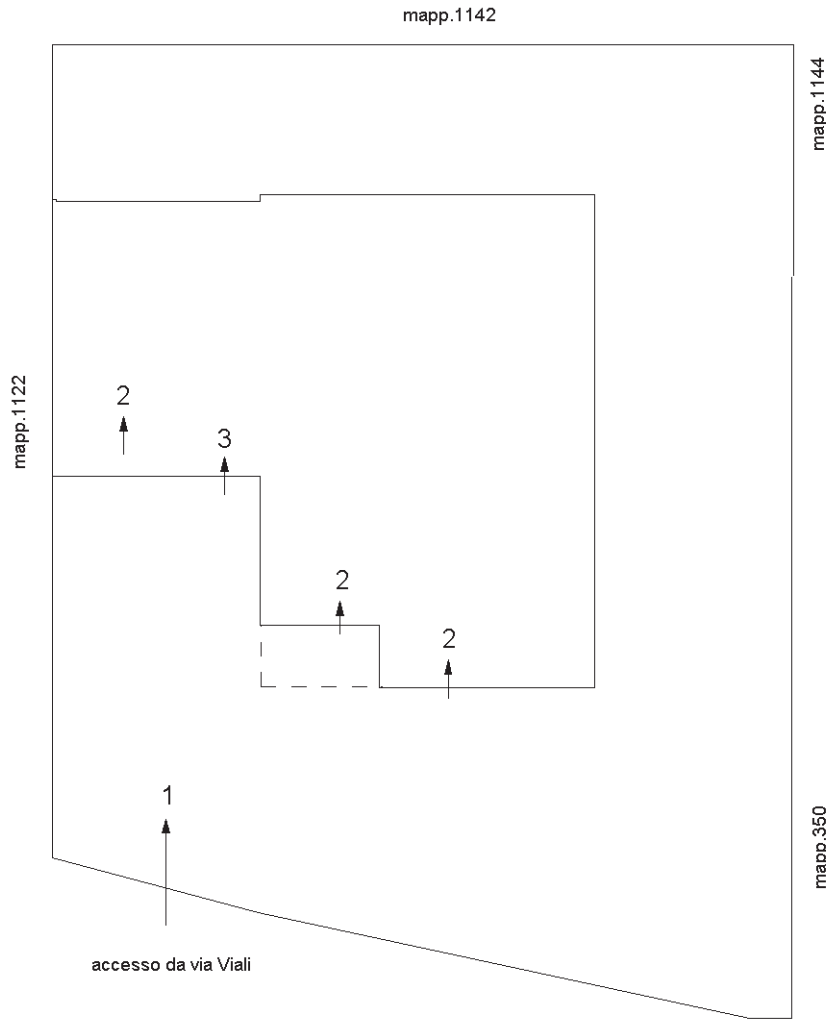

Ultima planimetria in atti