



Agenzia del Territorio
CATASTO FABBRICATI
Ufficio Provinciale di
Venezia

Dichiarazione protocollo n. VE0268224 del 10/12/2009	
Planimetria di u.i.u. in Comune di Caorle	
Via Cadore	civ. SNC
Identificativi Catastali:	Compilata da:
Sezione:	Zusso Ivone
Foglio: 16	Iscritto all'albo:
Particella: 974	Geometri
Subalterno: 15	Prov. Venezia
	N. 1146

Scheda n. 1 Scala 1:200

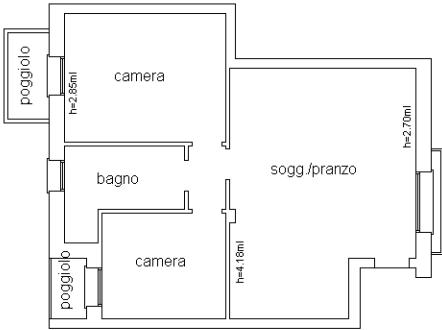

PIANTA PIANO SECONDO

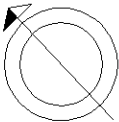

Ultima planimetria in atti


Agenzia del Territorio
CATASTO FABBRICATI
Ufficio Provinciale di
Venezia

Dichiarazione protocollo n. VE0268224 del 10/12/2009	
Planimetria di u.i.u. in Comune di Caorle	
Via Cadore	
civ. SNC	
Identificativi Catastali:	Compilata da:
Sezione:	Zusso Ivone
Foglio: 16	Iscritto all'albo:
Particella: 974	Geometri
Subalterno: 93	Prov. Venezia
	N. 1146

Scheda n. 1 Scala 1:200

posto auto
scoperto

PIANTA PIANO TERRA

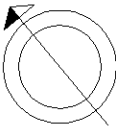

Ultima planimetria in atti


Agenzia del Territorio
CATASTO FABBRICATI
Ufficio Provinciale di
Venezia

Dichiarazione protocollo n. VE0268224 del 10/12/2009	
Planimetria di u.i.u. in Comune di Caorle	
Via Cadore	
civ. SNC	
Identificativi Catastali:	Compilata da:
Sezione:	Zusso Ivone
Foglio: 16	Iscritto all'albo:
Particella: 974	Geometri
Subalterno: 94	Prov. Venezia
	N. 1146

Scheda n. 1 Scala 1:200


posto auto
scoperto

PIANTA PIANO TERRA

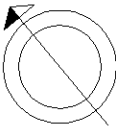

Ultima planimetria in atti

ELABORATO PLANIMETRICO		Agenzia delle Entrate CATASTO FABBRICATI Ufficio Provinciale di Venezia	
Compilato da: Cicuto Denis			
Iscritto all'albo: Geometri			
Prov. Venezia	N. 2352		
Comune di Caorle		Protocollo n. VE0031661 del 20/03/2020	
Sezione:	Foglio: 16	Particella: 974	Tipo Mappale n. del
Dimostrazione grafica dei subalterni			Scala 1 : 500

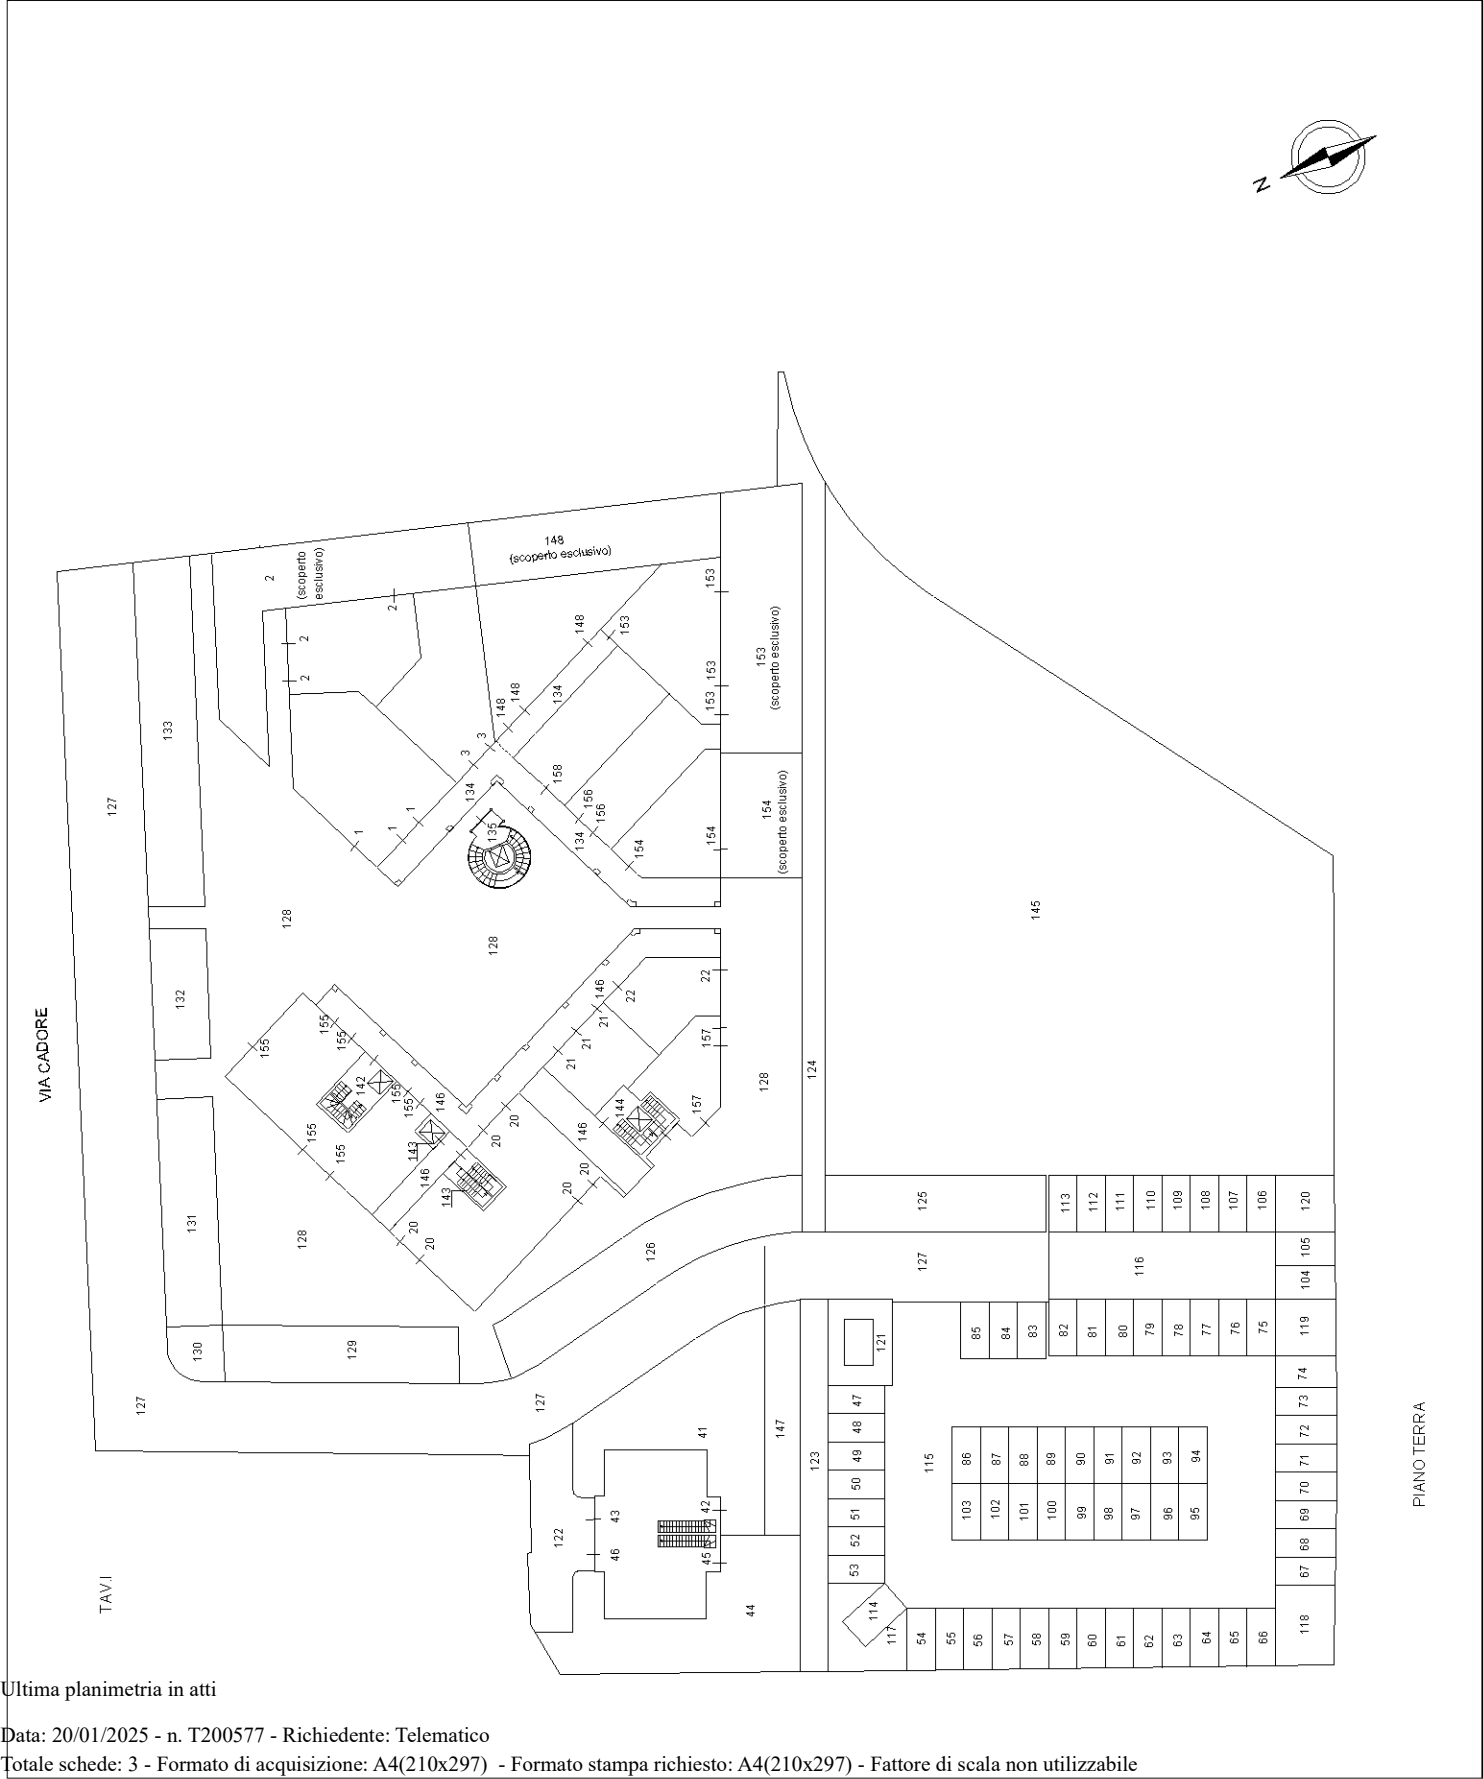


Ultima planimetria in atti

ELABORATO PLANIMETRICO	
Compilato da: Cicuto Denis	
Iscritto all'albo: Geometri	
Prov. Venezia	N. 2352

Agenzia delle Entrate
CATASTO FABBRICATI
Ufficio Provinciale di
Venezia

Comune di Caorle			Protocollo n. VE0031661 del 20/03/2020	
Sezione:	Foglio: 16	Particella: 974	Tipo Mappale n.	del
Dimostrazione grafica dei subalterni			Scala 1 : 500	

TAV.II

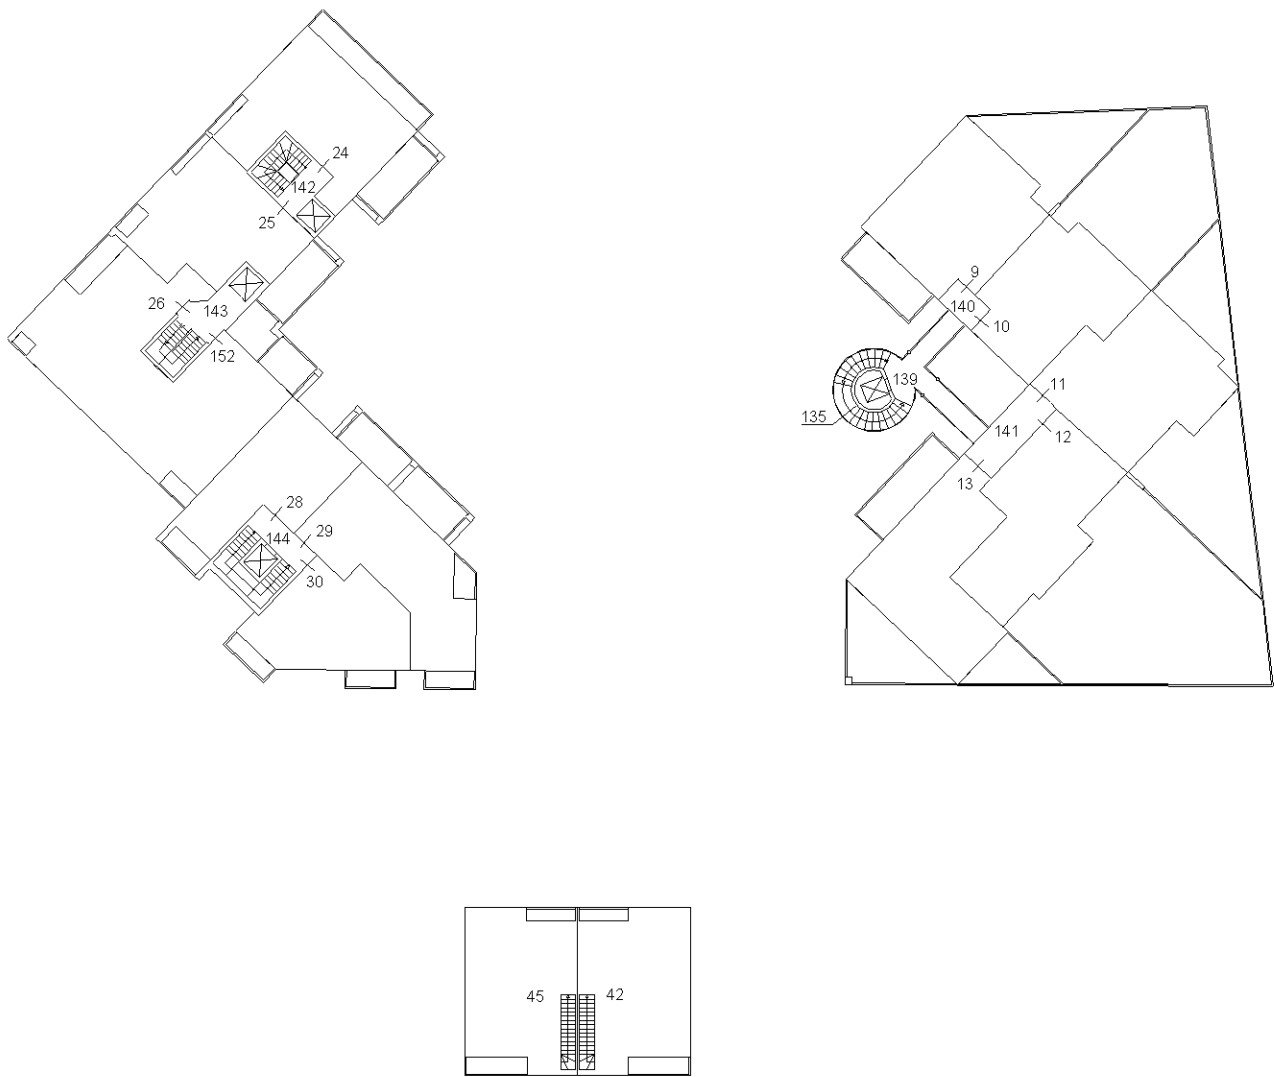

PIANO PRIMO



Ultima planimetria in atti

ELABORATO PLANIMETRICO	
Compilato da: Cicuto Denis	
Iscritto all'albo: Geometri	
Prov. Venezia	N. 2352


Agenzia delle Entrate
CATASTO FABBRICATI
Ufficio Provinciale di
Venezia

Comune di Caorle			Protocollo n. VE0031661 del 20/03/2020	
Sezione:	Foglio: 16	Particella: 974	Tipo Mappale n.	del
Dimostrazione grafica dei subalterni			Scala 1 : 500	


TAV.III

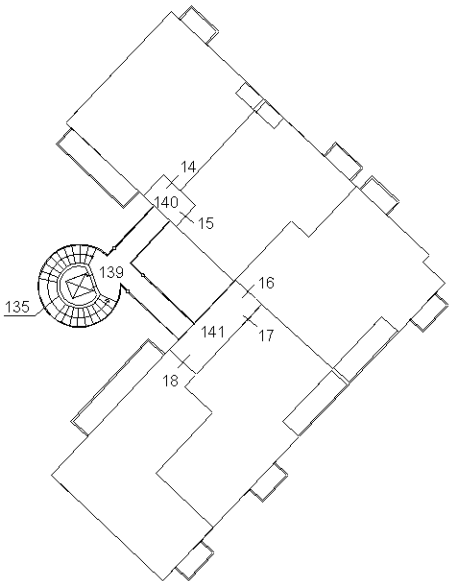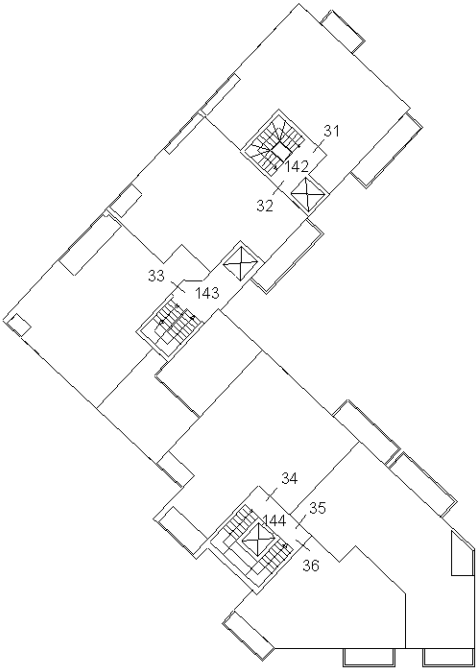


PIANO SECONDO

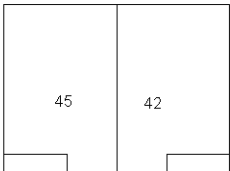

PIANO SECONDO

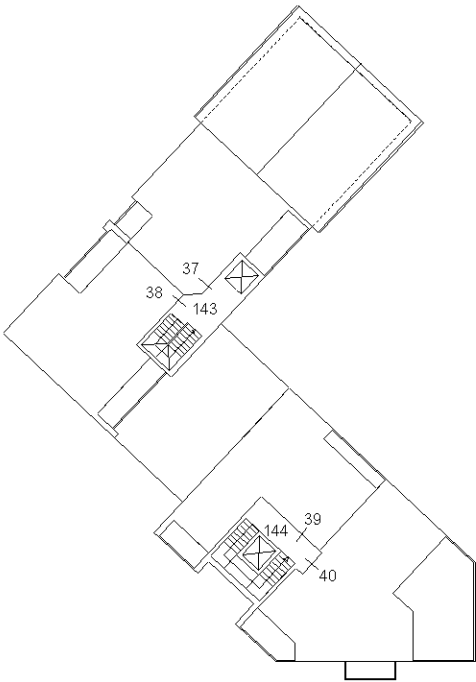

PIANO TERZO

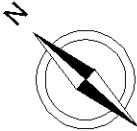

Ultima planimetria in atti



Scala originale: 1:4000
Dimensione cornice: 1068.000 x 756.000 m. Protocollo pratica T74888/2025
Comune: (VE) CAORLE
Foglio: 16