

Agenzia delle Entrate
CATASTO FABBRICATI
Ufficio Provinciale di
Pordenone

Dichiarazione protocollo n. _____ del _____

Comune di Porcia

Via Del Porto

civ. 7

Identificativi Catastali:

Sezione:

Foglio: 4

Particella: 581

Subalterno: 60

Compilata da:
Fregonese Renzo

Iscritto all'albo:
Geometri


Prov. Pordenone

N. 00858

Planimetria

Scheda n. 1

Scala 1:200

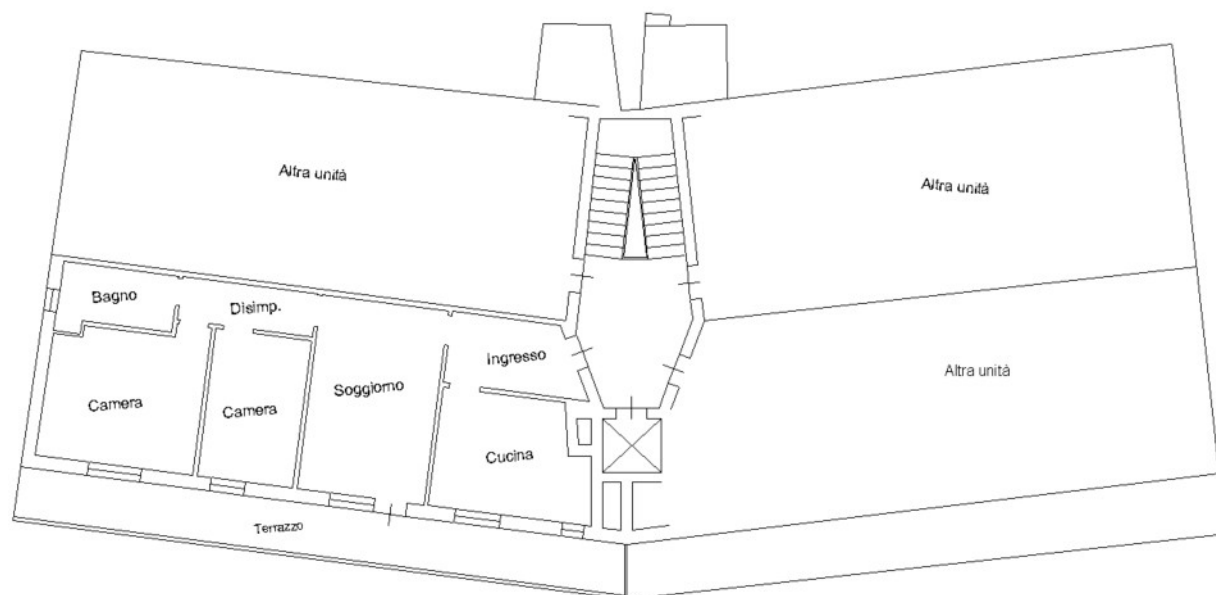

PIANTA PIANO PRIMO

h. 2,70 m.



MODULARIO
F. - Cat. S. T. - 315



MINISTERO DELLE FINANZE

DIREZIONE GENERALE DEL CATASTO E DEI SERVIZI TECNICI ERARIALI

NUOVO CATASTO EDILIZIO URBANO

(R. DECRETO-LEGGE 13 APRILE 1939, N. 652)


MOD. B (Nuovo Catasto Edilizio Urbano)

Lire
20

Planimetria dell'immobile situato nel Comune di FORCIA Via BRENTELLA

Ditta

Allegata alla dichiarazione presentata all'Ufficio Tecnico Erariale di PORTO NUNO
Scheda serie "C" n° 0178527

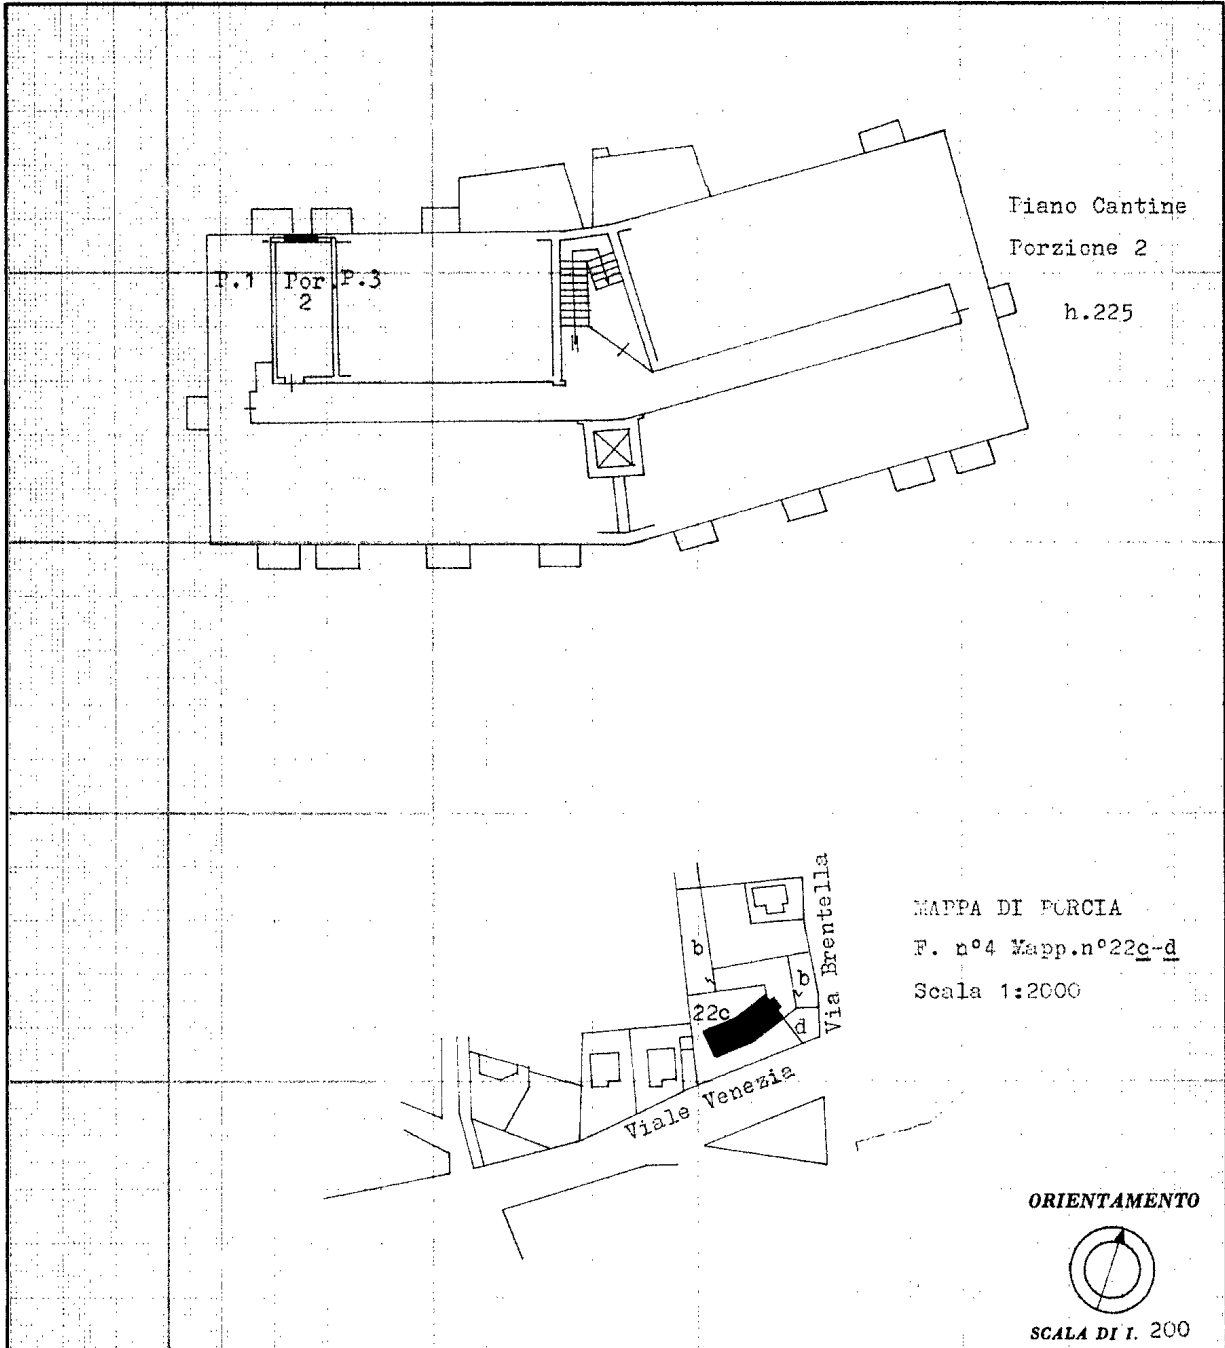

SPAZIO RISERVATO PER LE ANNOTAZIONI D'UFFICIO

DATA 16 NOV 1970
PROT. N° 2081

36

Compilata dal Geom. Giovanni
BLARASIN (Titolo, nome e cognome del tecnico)

Iscritto all'Albo dei Geometri
della Provincia di PORTO NUNO

DATA 26.10.1970

Firma: Giovanni Blarasin